

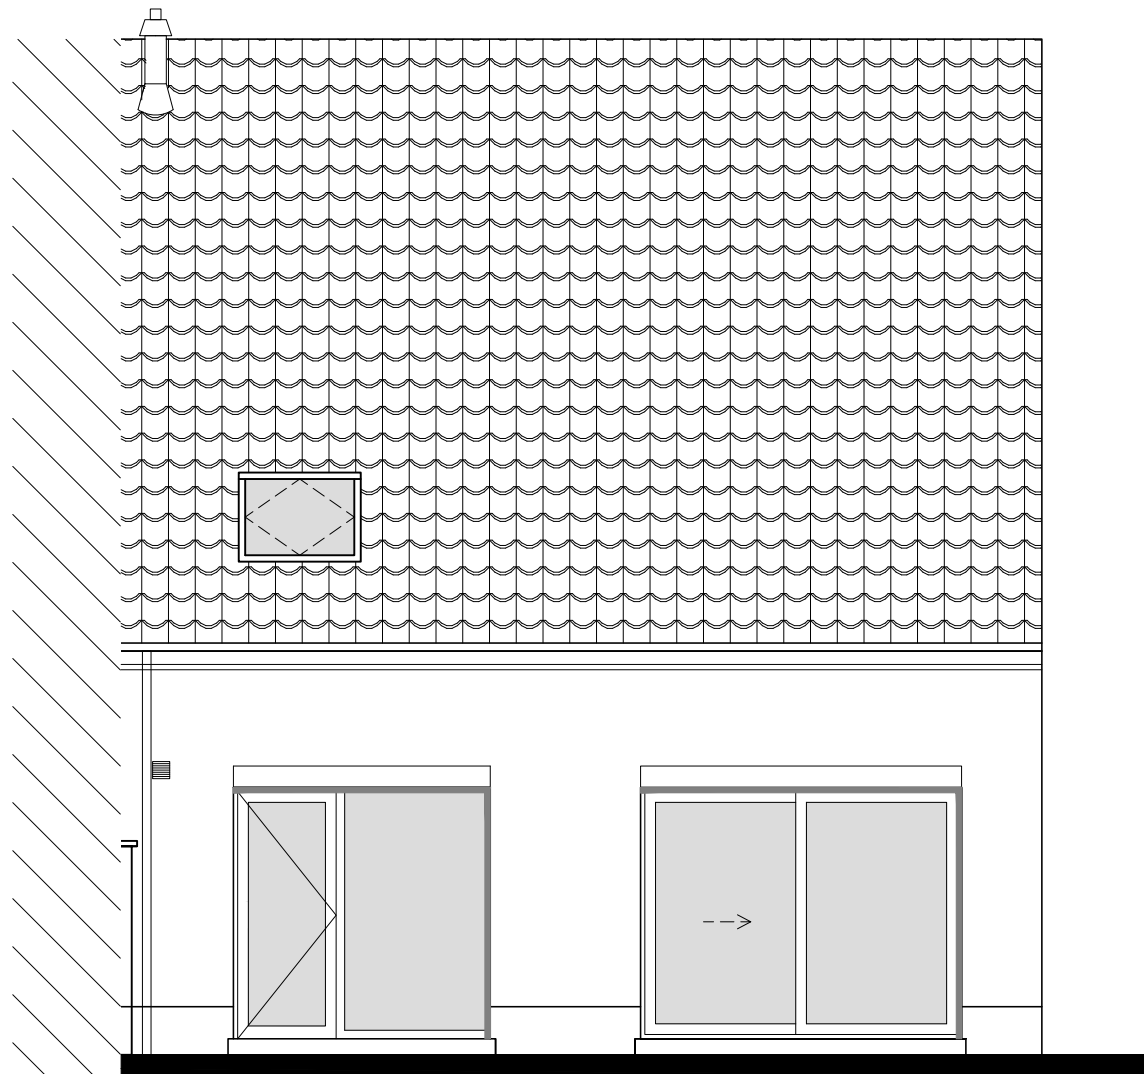


Voorgevel

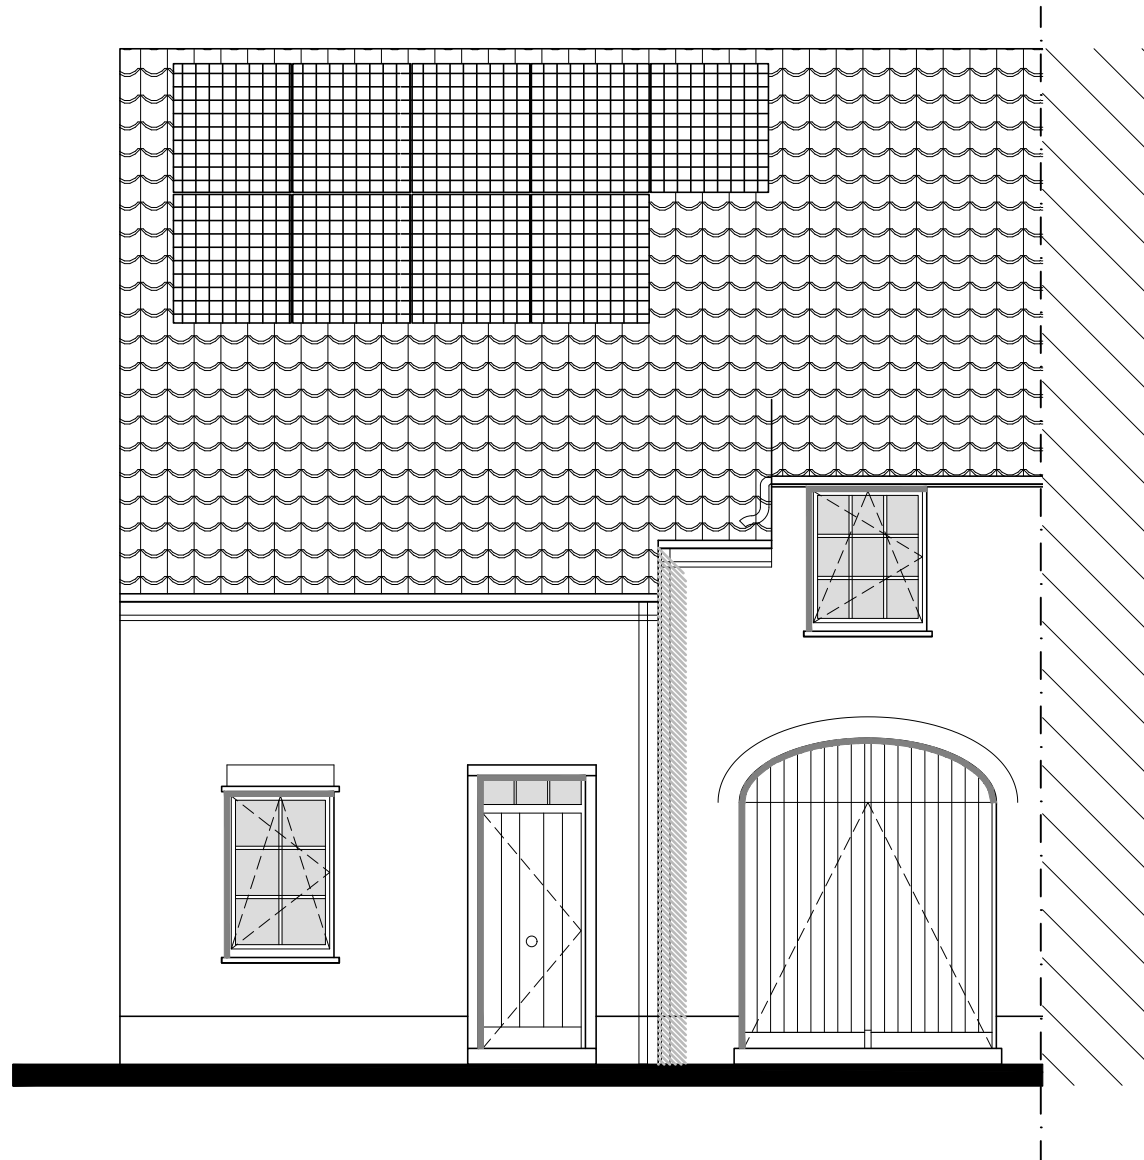

Achtergevel



Zijgevel links

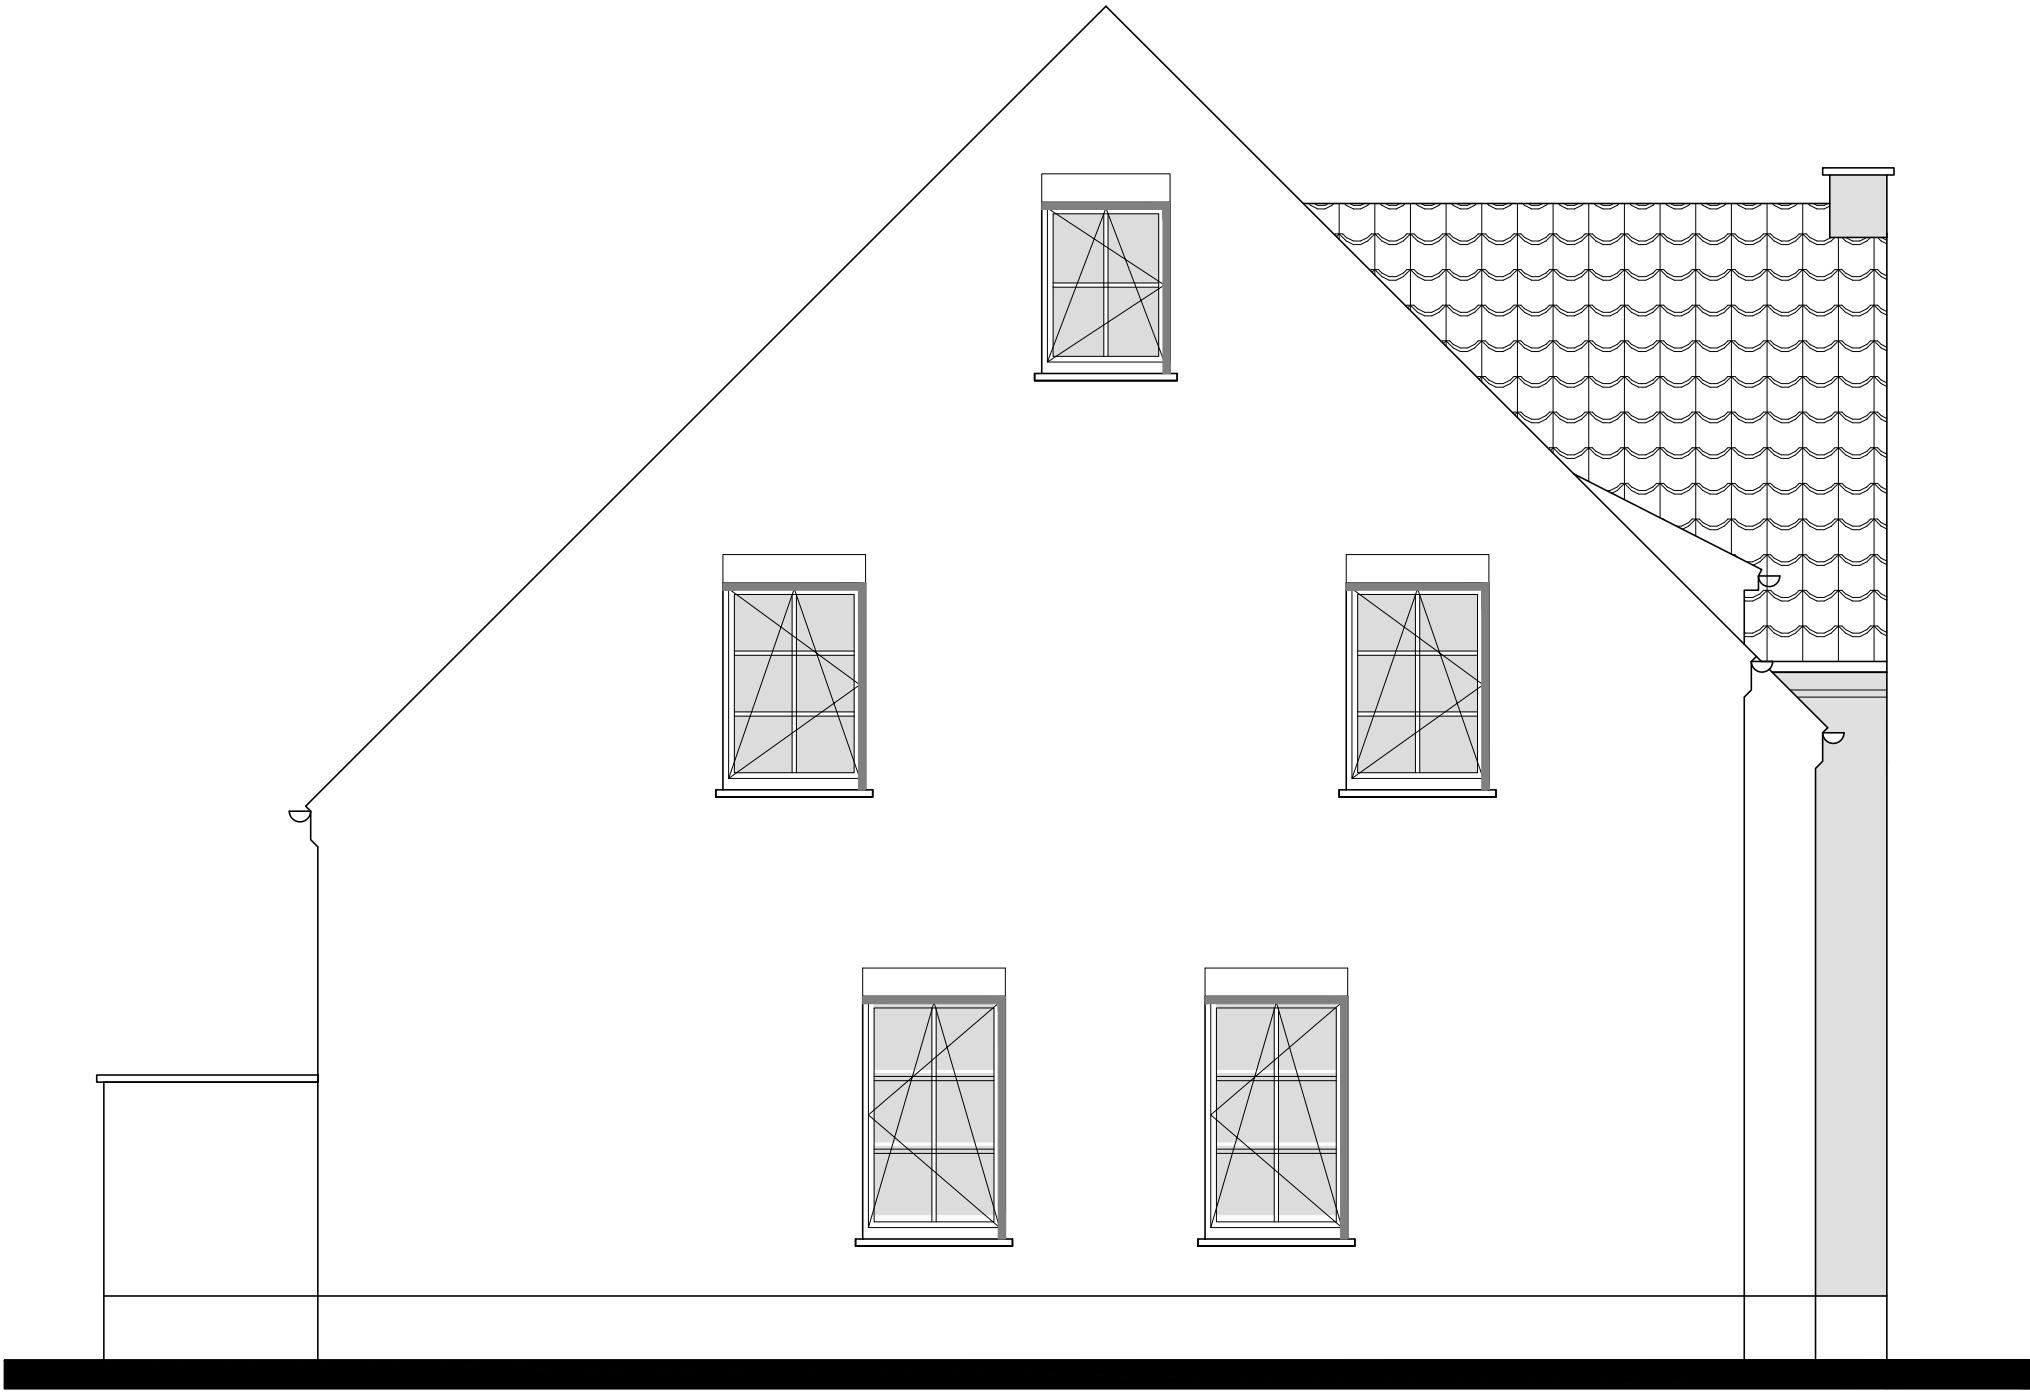

Schaal 1/75

Deze verkoopplannen zijn indicatief. Materialen, indeling en uitvoeringsdetails kunnen gewijzigd worden. Afwijkingen in maat ten opzichte van de plannen zijn mogelijk en zijn geen voorwerp voor prijsherzieningen. De indeling van de keuken en de badkamers wordt enkel ter illustratie meegegeeld. Meubilair en toebehoren zijn illustratief en maken geen deel uit van de verkoopovereenkomst. De schaal is enkel representatief bij afdruk op A3-formaat. Enkel de ondertekende verkoopdocumenten zijn bindend. Niet contractueel document.

Gelijkvloers

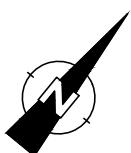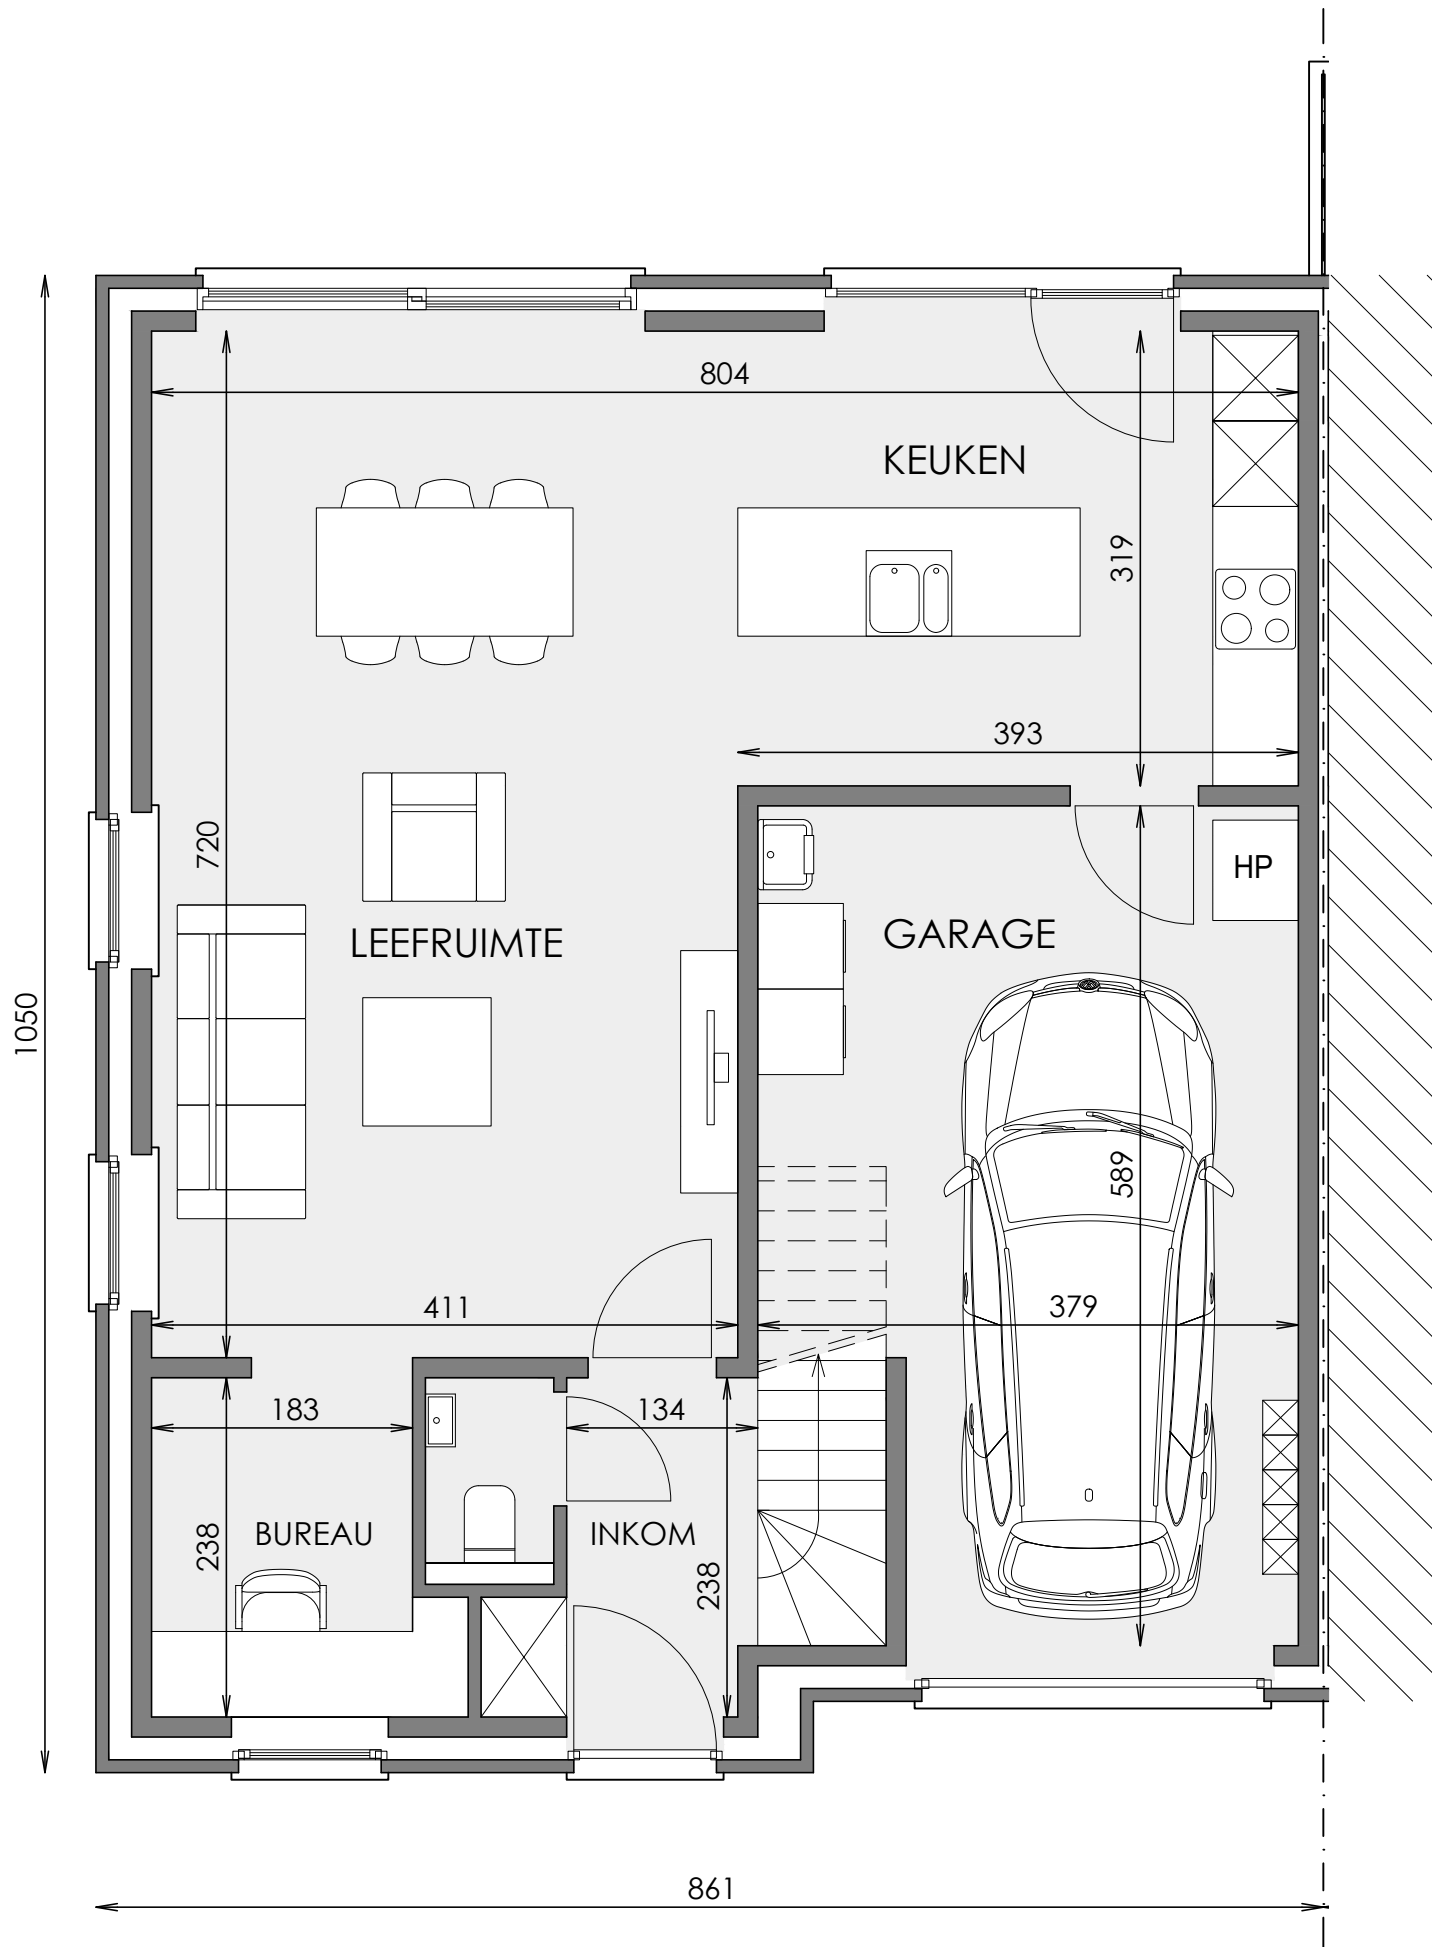

Schaal 1/75

Deze verkoopplannen zijn indicatief. Materialen, indeling en uitvoeringsdetails kunnen gewijzigd worden. Afwijkingen in maat ten opzichte van de plannen zijn mogelijk en zijn geen voorwerp voor prijssherzingen. De indeling van de keuken en de badkamers wordt enkel ter illustratie meegedeeld. Meubilair en toebehoren zijn illustratief en maken geen deel uit van de verkoopovereenkomst. De schaal is enkel representatief bij afdruk op A3-formaat. Enkel de ondertekende verkoopdocumenten zijn bindend. Niet contractueel document.



Matexi Projects NV
Franklin Rooseveltlaan 180
8790 Waregem




Architectenbureau Katrien Bauters BV
Magaret 2
9840 De Pinte



This floor plan shows a three-bedroom house with a central hallway and a bathroom. The rooms and their dimensions are as follows:

- SLAAPKAMER 1** (Top Left): 457 cm wide, 432 cm high. Contains a bed and a desk.
- SLAAPKAMER 2** (Bottom Left): 292 cm wide, 496 cm high. Contains a bed, a desk, and a chair.
- SLAAPKAMER 3** (Top Right): 333 cm wide, 432 cm high. Contains a bed, a desk, and a chair.
- HAL** (Central Hallway): 240 cm wide, 110 cm high. Contains a staircase and a door to the bathroom.
- BADKAMER** (Bottom Right): 280 cm wide, 327 cm high. Contains a bathtub, a toilet, and a sink.

The plan also includes a central staircase (343 cm wide) and a bathroom (343 cm wide). The overall dimensions of the house are 457 cm wide and 432 cm high. The plan is labeled with 'H = 150 cm' at the top and bottom.

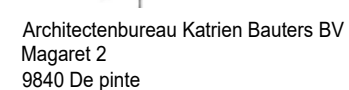

Zolderverdieping

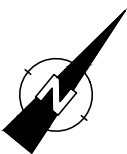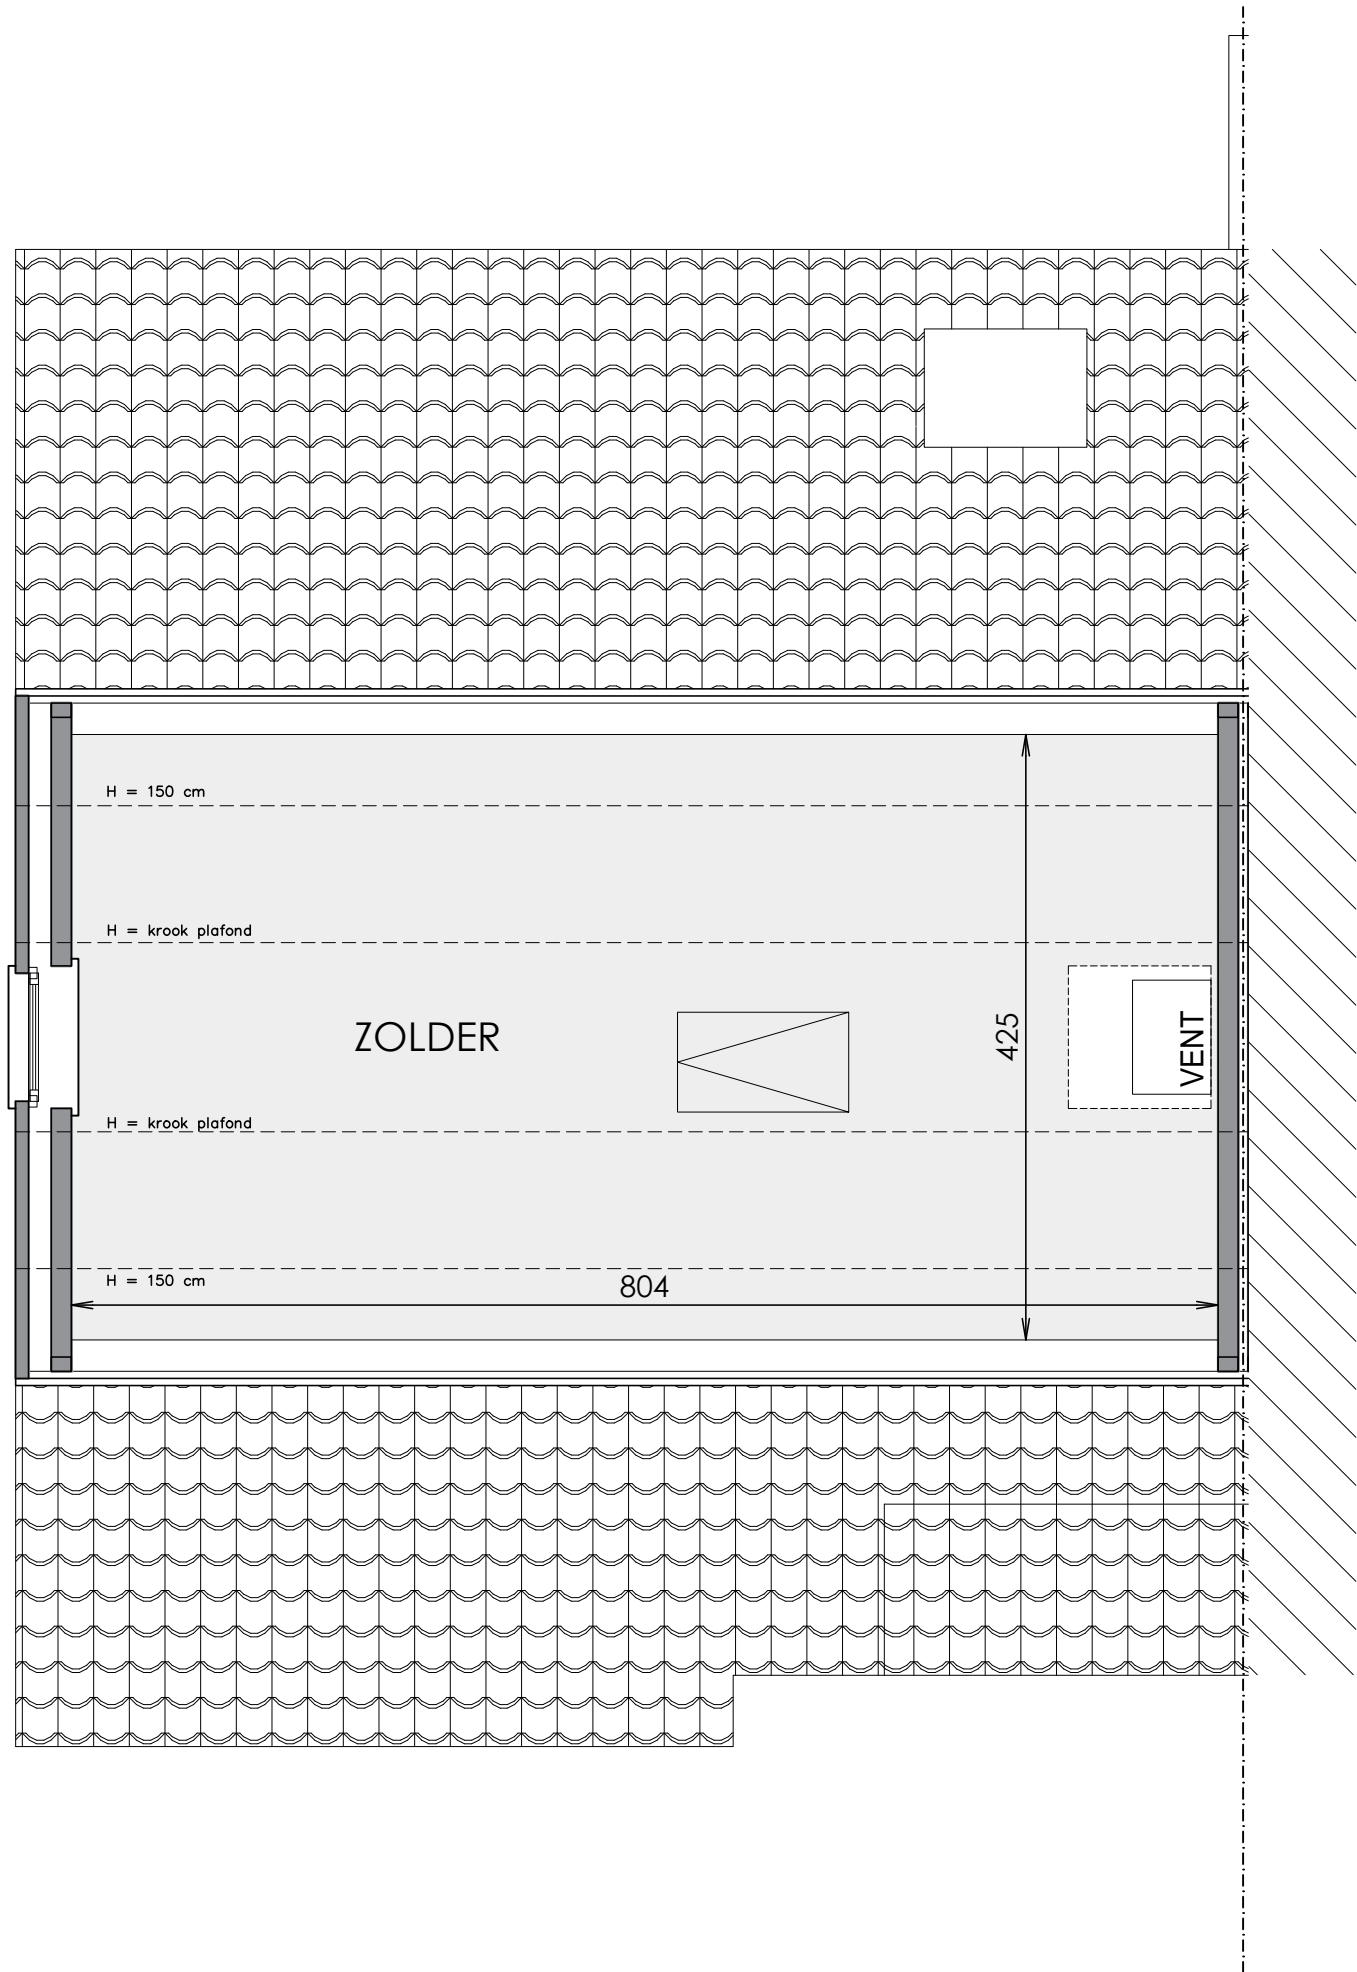

Schaal 1/75

Deze verkoopplannen zijn indicatief. Materialen, indeling en uitvoeringsdetails kunnen gewijzigd worden. Afwijkingen in maat ten opzichte van de plannen zijn mogelijk en zijn geen voorwerp voor prijsherzieningen. De indeling van de keuken en de badkamers wordt enkel ter illustratie meegedeeld. Meubilair en toebehoren zijn illustratief en maken geen deel uit van de verkoopovereenkomst. De schaal is enkel representatief bij afdruk op A3-formaat. Enkel de ondertekende verkoopdocumenten zijn bindend. Niet contractueel document.




Matexi Projects NV
Franklin Rooseveltlaan 180
8790 Waregem





Architectenbureau Katrien Bauters BV
Magaret 2
9840 De Pinte

Inplantingsplan

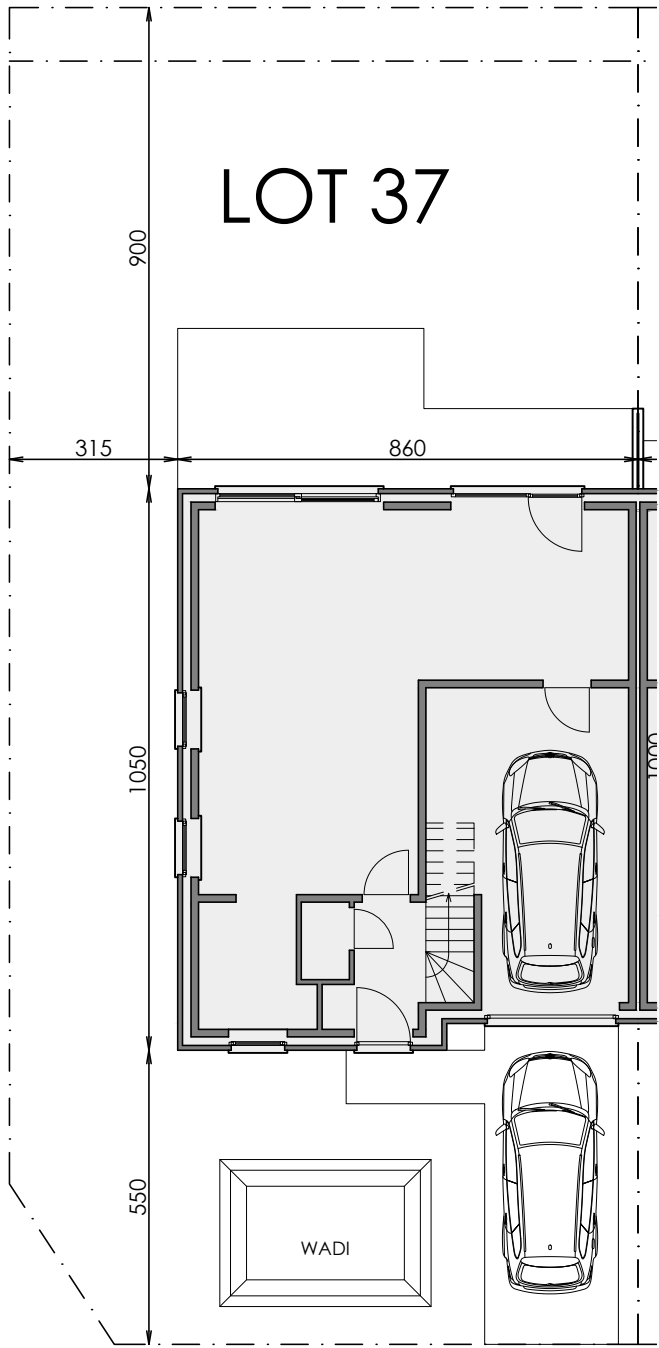

vereist buffervolume = 1921,48 L
vereist infiltratieoppervlak = 4,68 m²
De vorm en inplanting van de wadi
kan aangepast worden zolang aan
deze vereisten wordt voldaan.

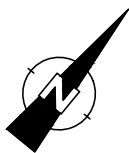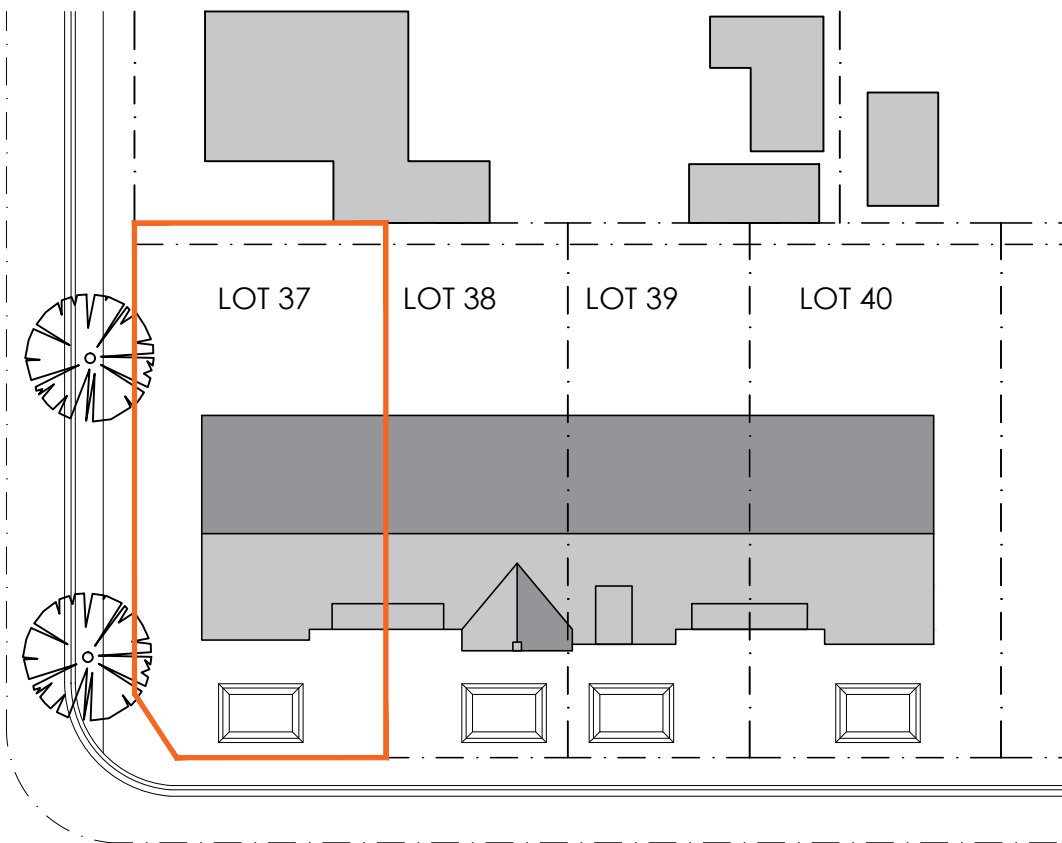

Deze verkoopplannen zijn indicatief. Materialen, indeling en uitvoeringsdetails kunnen gewijzigd worden. Afwijkingen in maat ten opzichte van de plannen zijn mogelijk en zijn geen voorwerp voor prijsherzieningen. De indeling van de keuken en de badkamers wordt enkel ter illustratie meegegeven. Meubilair en toebehoren zijn illustratief en maken geen deel uit van de verkoopovereenkomst. De schaal is enkel representatief bij afdruk op A3-formaat. Enkel de ondertekende verkoopdocumenten zijn bindend. Niet contractueel document.