


BOECHOUT ZUIDERDAL

LOT 140 HALFOPEN BEBOUWING MET 3 SLAAPKAMERS

Inclusief: carport en zolder
Grondoppervlakte: 236 m²




Voorgevel

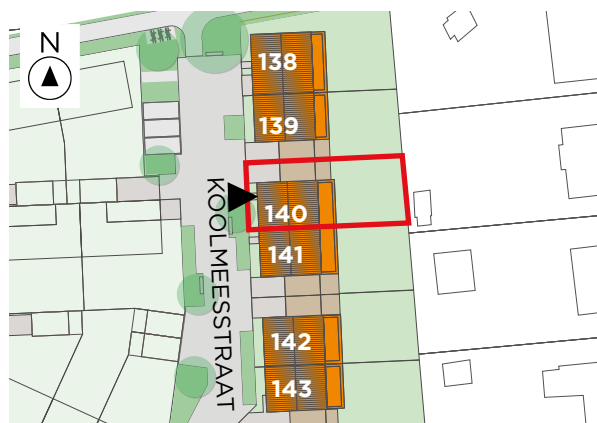

Situering

*VKP nog in ontwerp

LOT 140

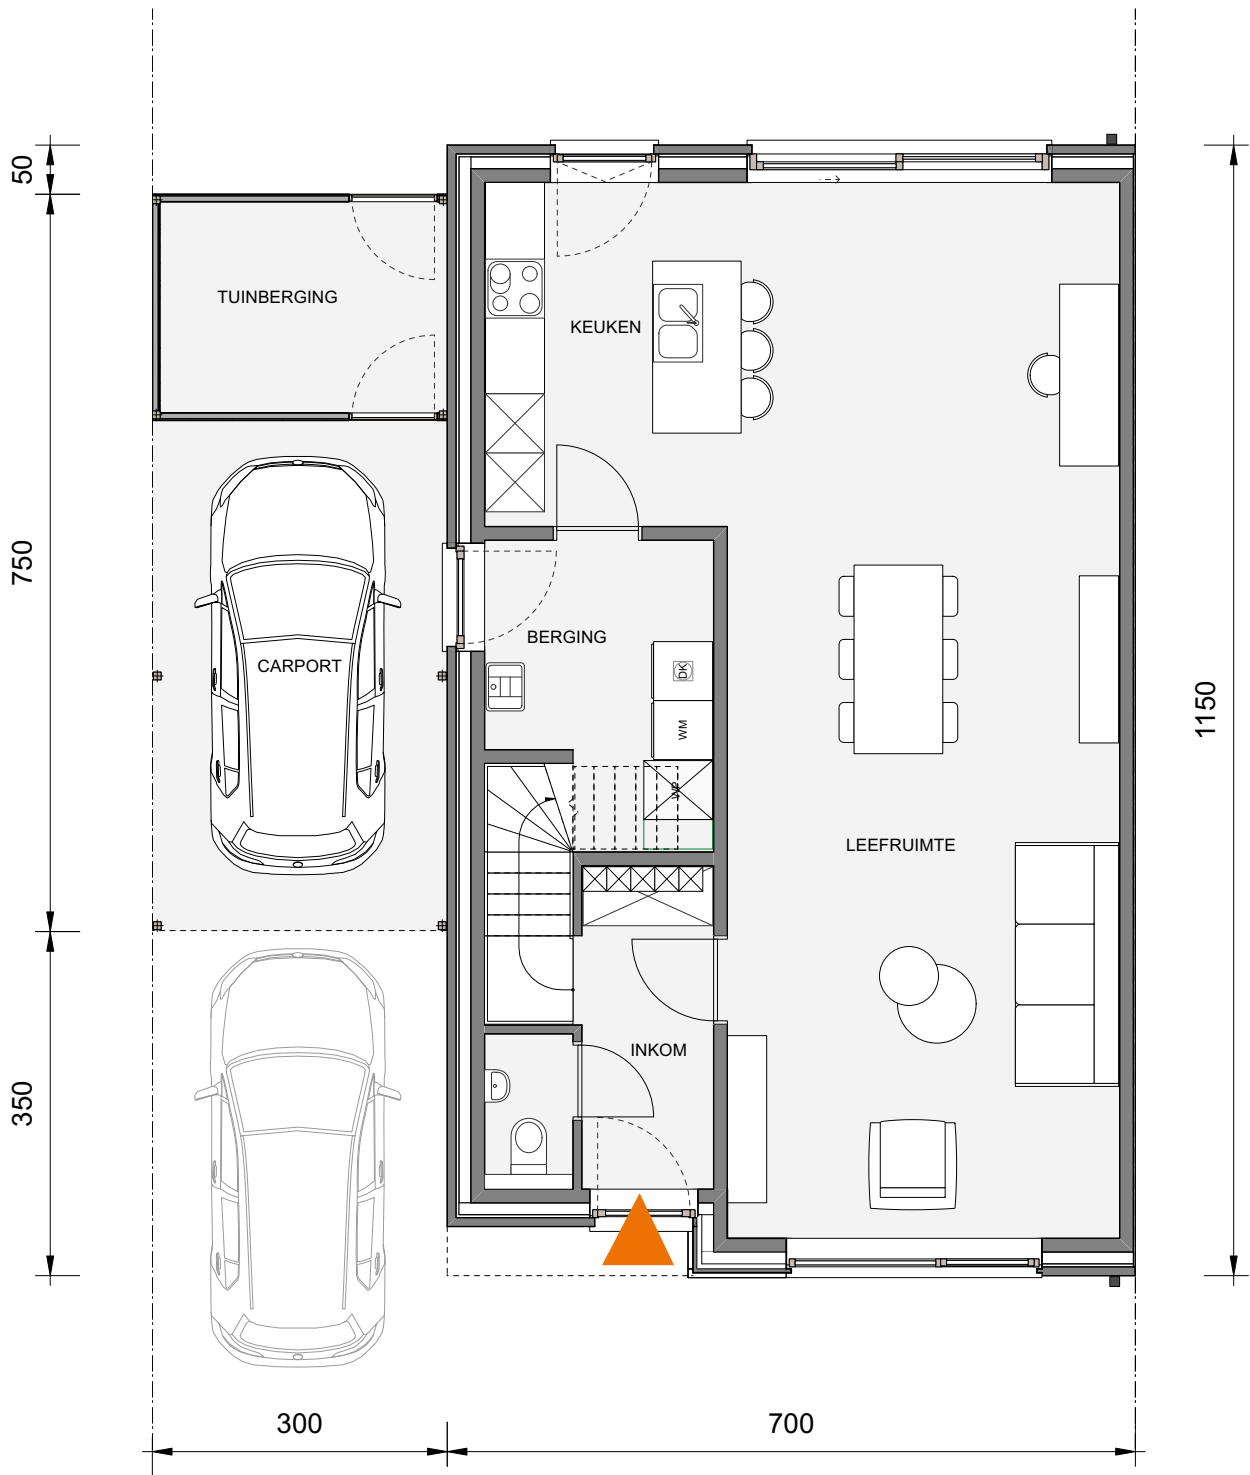

Gelijkvloers


Deze tekeningen geven een indruk v.h. project. Materialen, indeling, uitvoeringsdetails kunnen gewijzigd worden. Niet contractueel document in toep. van art. 5.2.6. VCRO: Vg - Wg gdv - gvr - Vv. EPB-atteest beschikbaar binnen 6 maanden na voorlopige oplevering.

LOT
140



Eerste verdieping

LOT 140

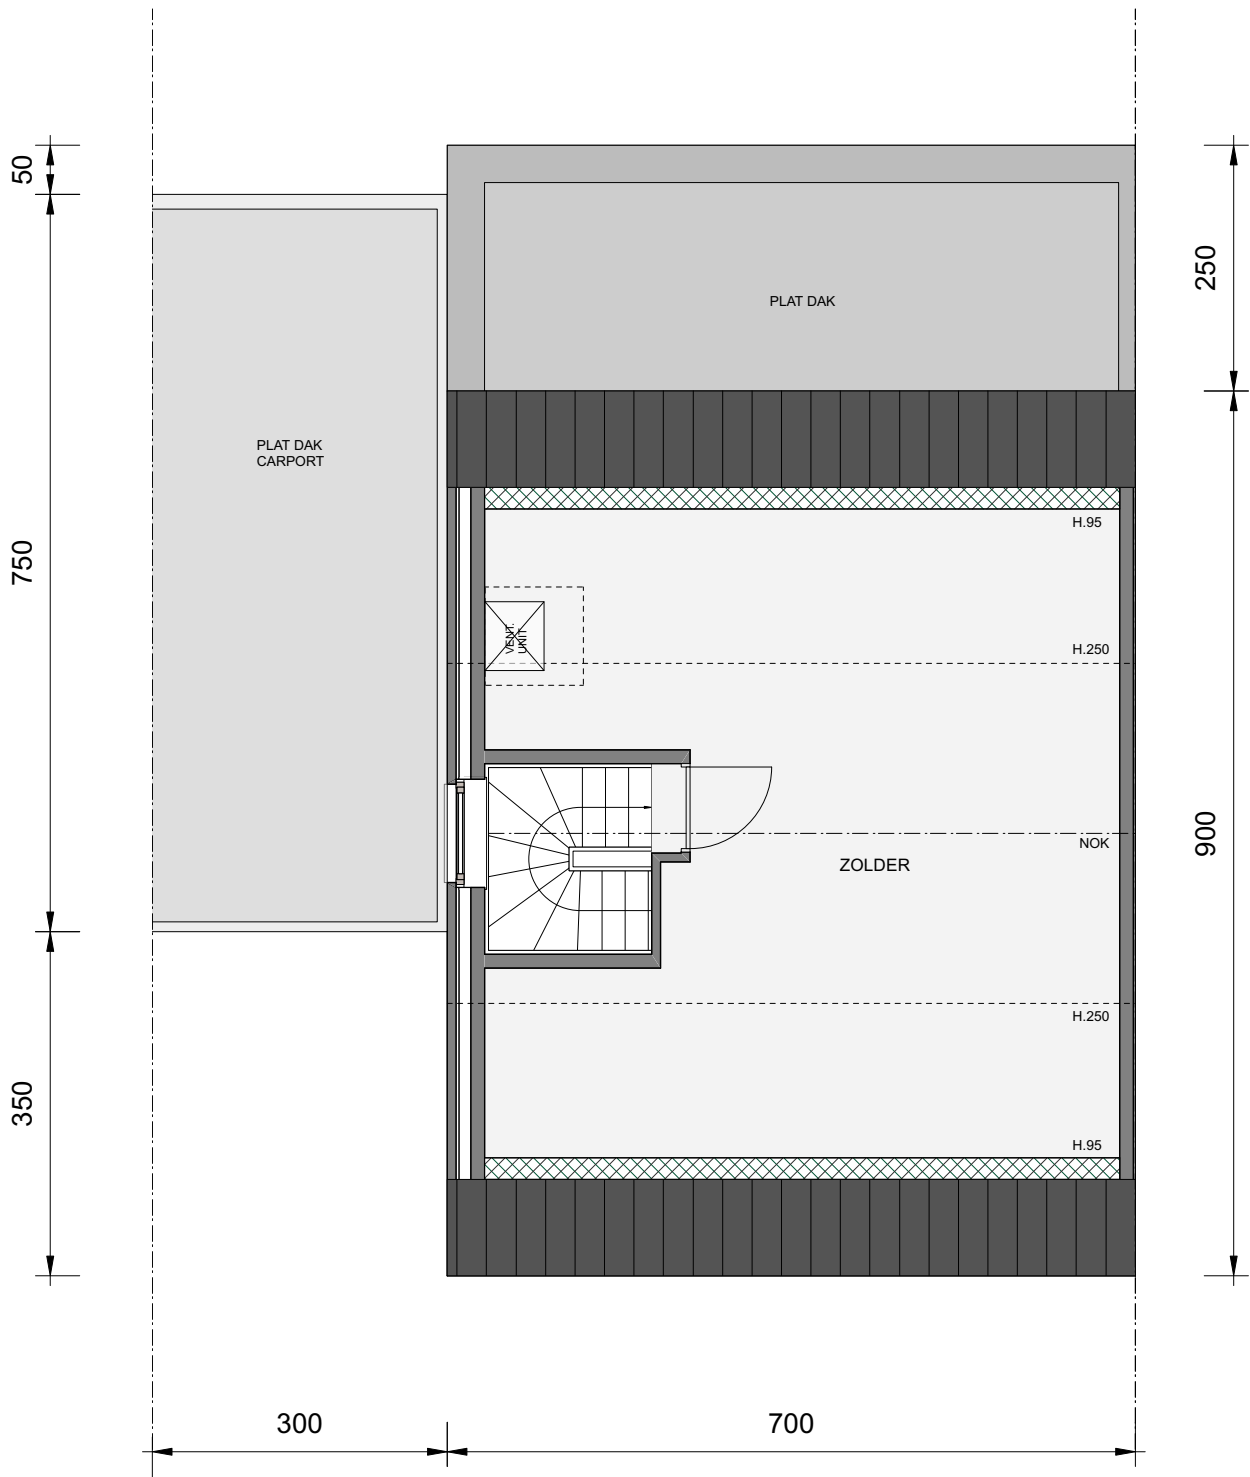

Zolder (optioneel af te werken)