

DEURNE EKSTERLAER

**LOT
136**


HALFOPEN BEBOUWING

Open bebouwing met 3 slaapkamers 2 badkamers,
bureau en tuin

Grondoppervlakte: 167 m²



Voorgevel

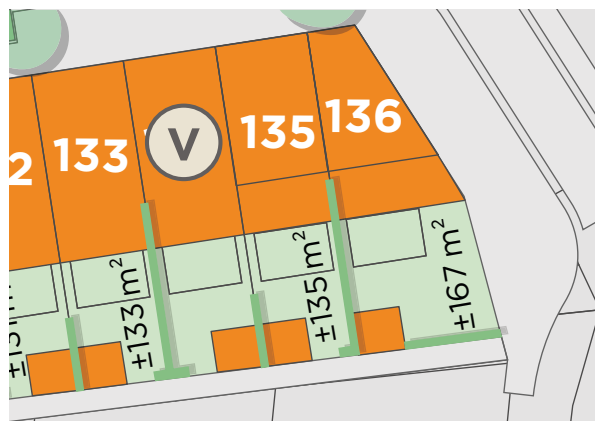

Situering


Contacteer Christophe Blassieaux

T 0470 250 250

matexi.be - antwerpen@matexi.be




LOT 136

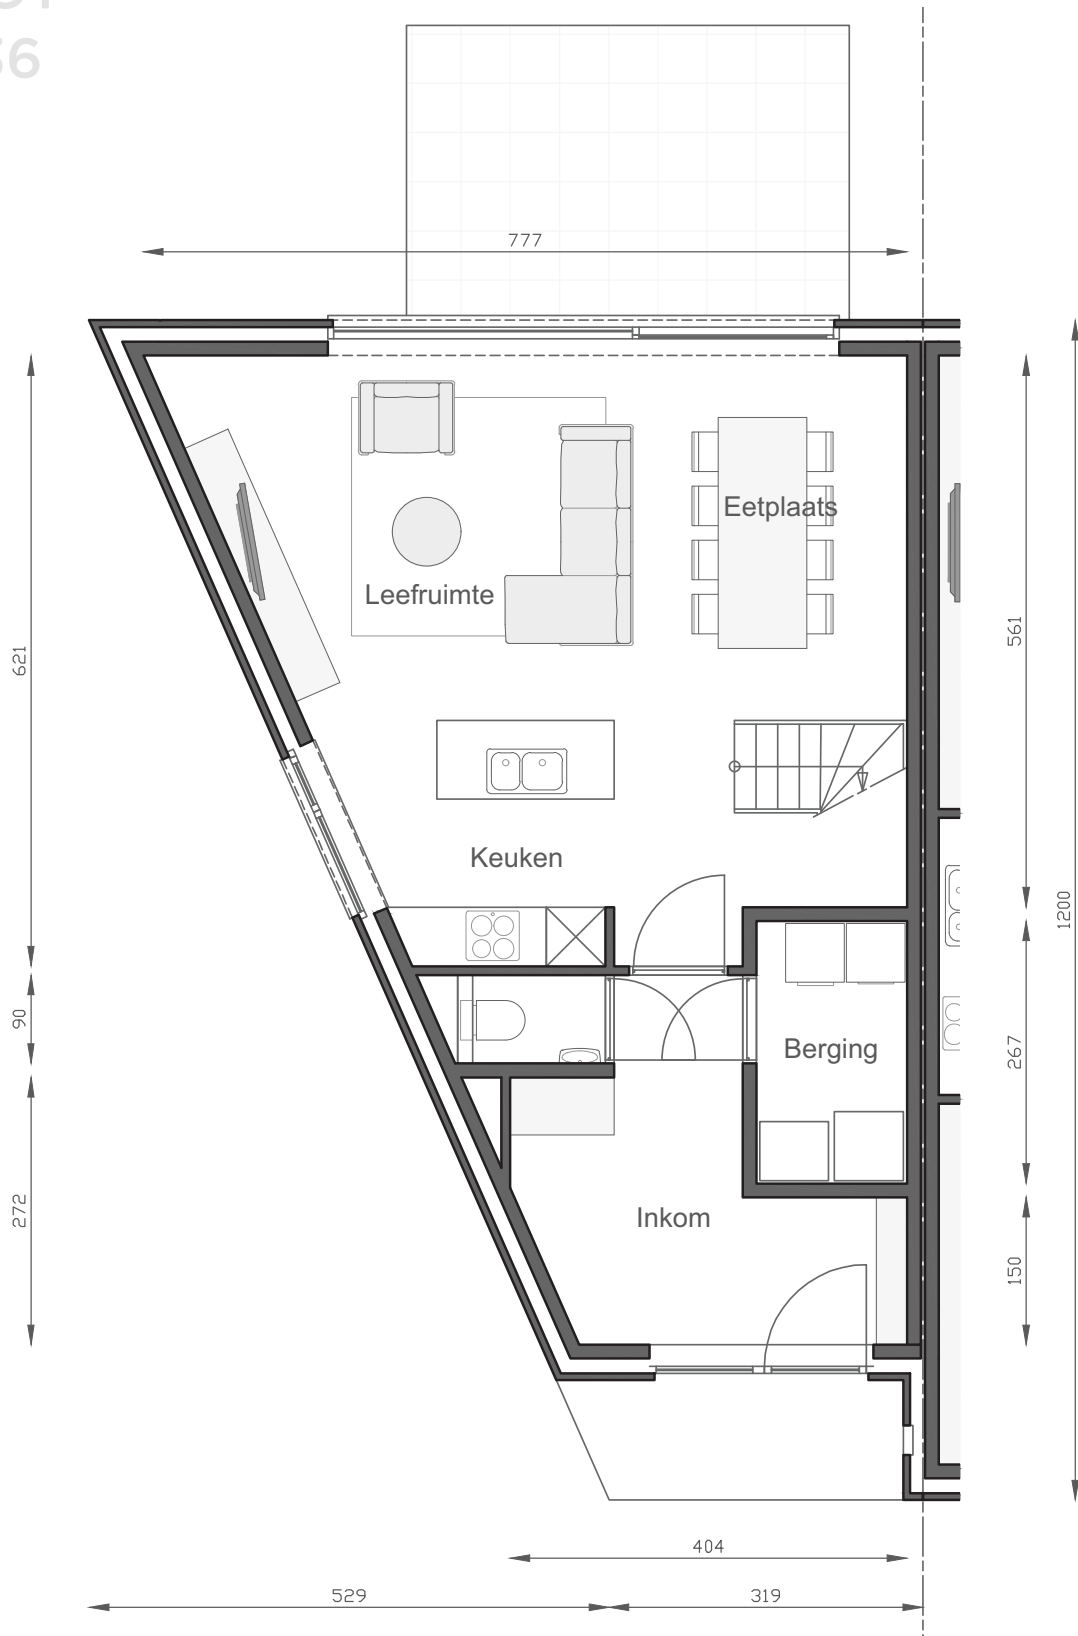

Gelijkvloers

Deze tekeningen geven een indruk v.h. project. Materialen, indeling, uitvoeringsdetails kunnen gewijzigd worden. Niet contractueel document in toep. van art. 5.2.6. VCRO. Vg - Wg gdv - gvkr - Vv. EPB-attest beschikbaar binnen 6 maanden na voorlopige oplevering.

LOT
136

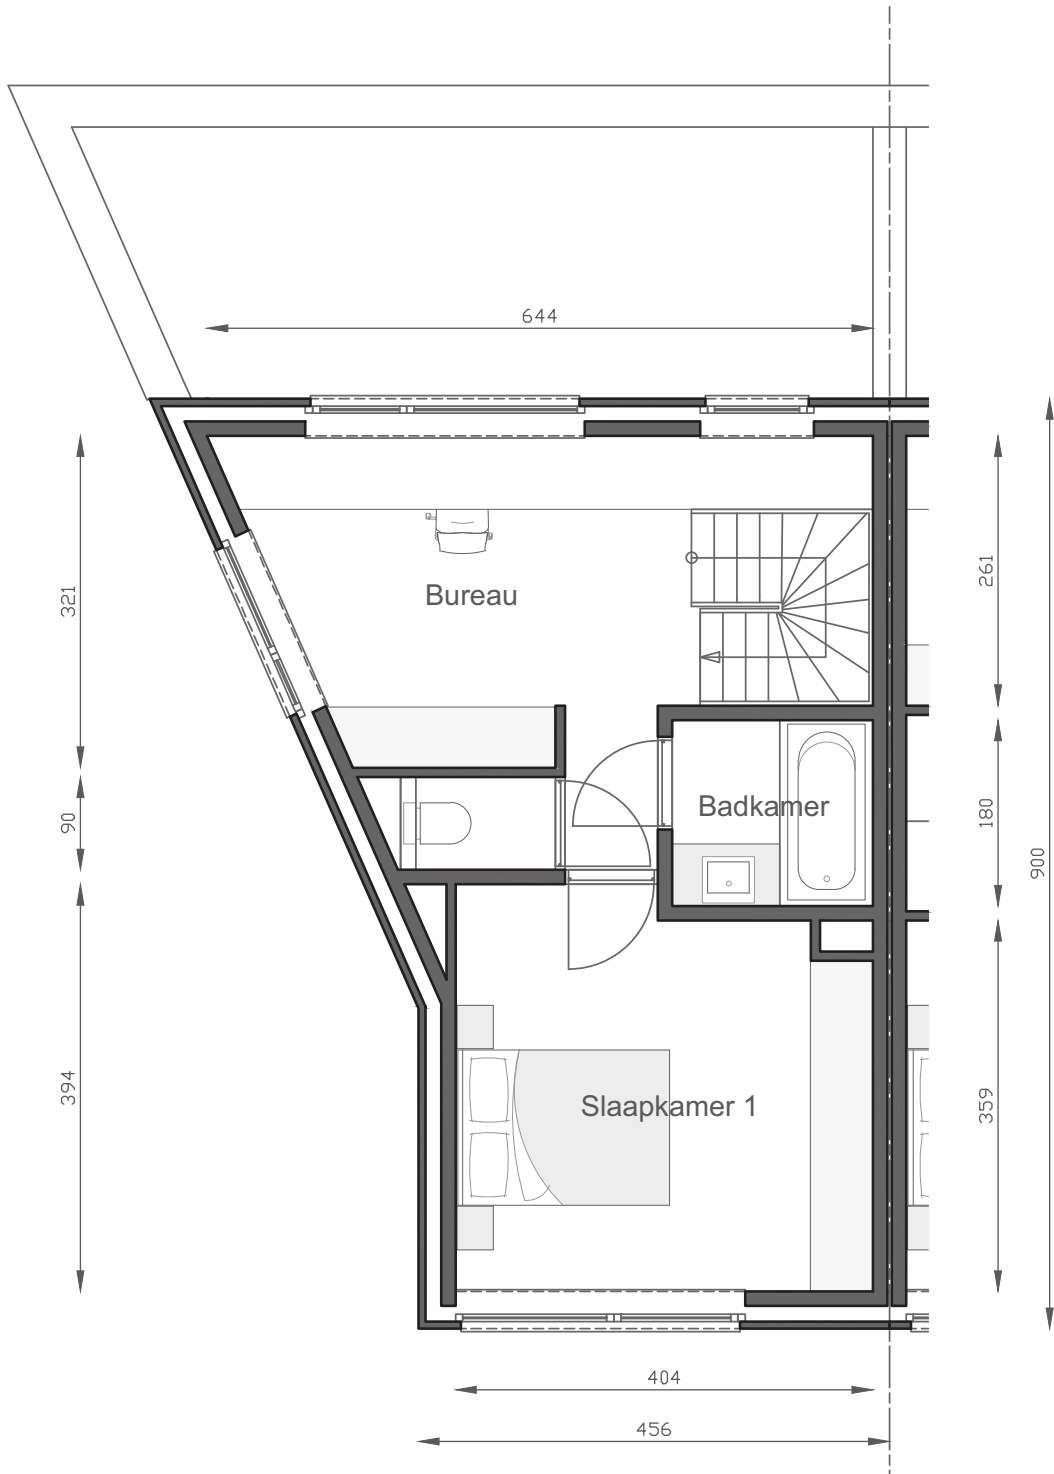

Eerste verdieping


Contacteer Christophe Blassieaux

T 0470 250 250

matexi.be - antwerpen@matexi.be



LOT 136

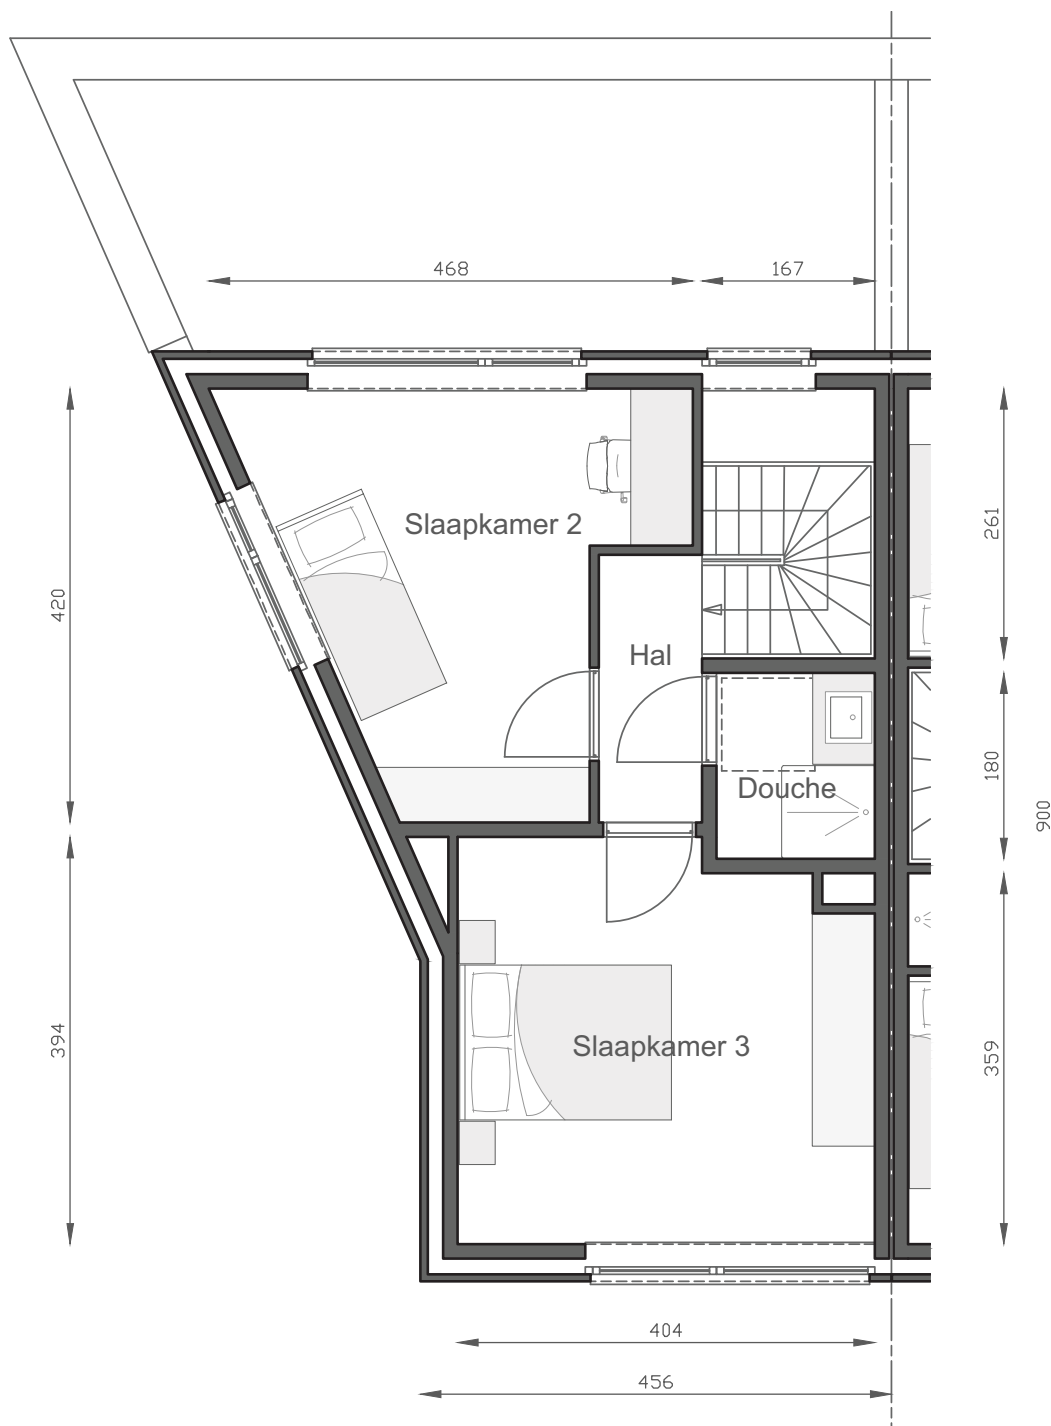

Tweede verdieping