



Plan (1/100)

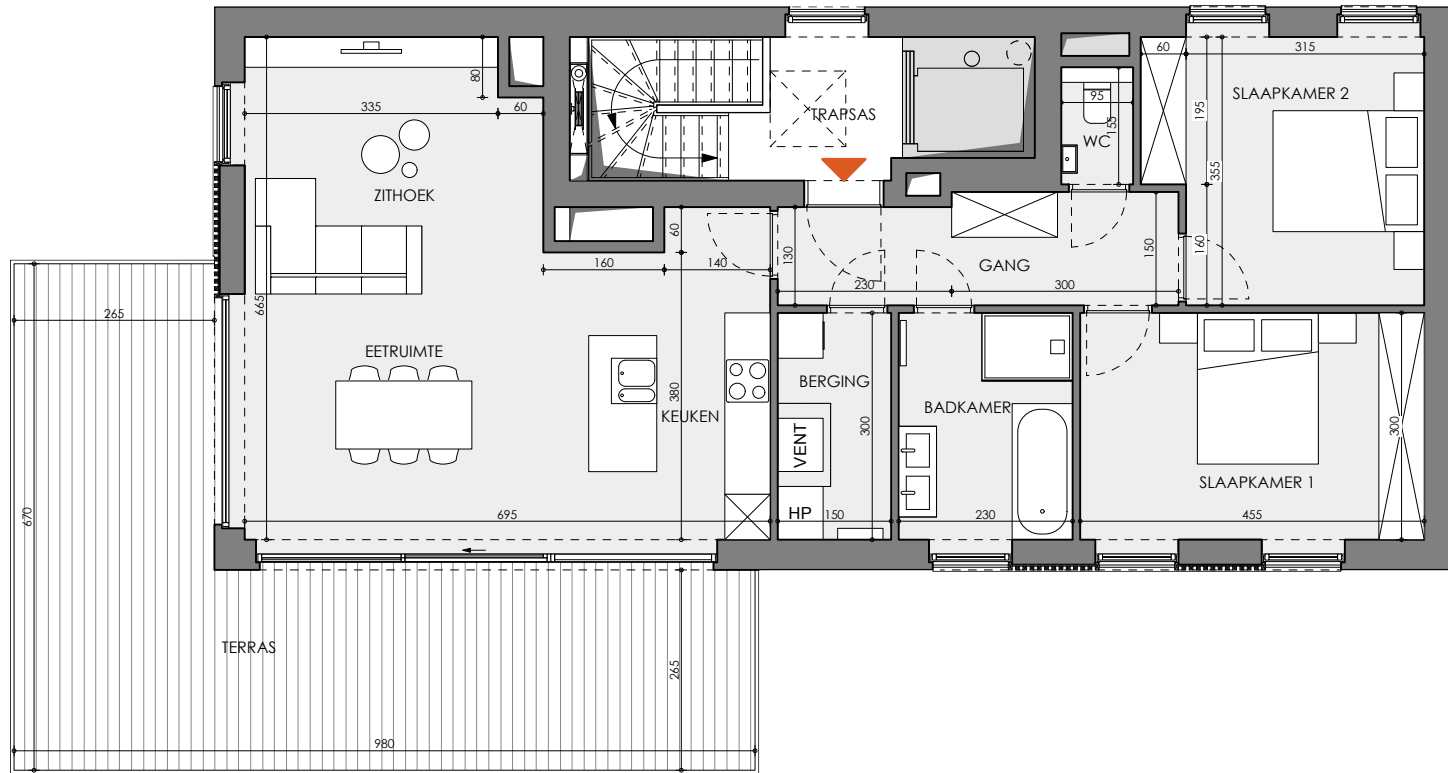

Situering (1/750)

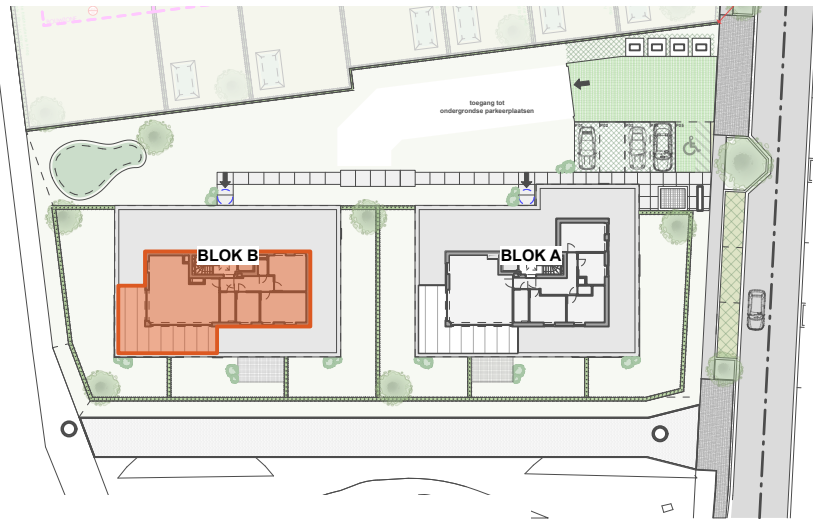

Voorgevel (1/250)




Linkerzijgevel (1/250)



Achtergevel (1/250)



Rechterzijgevel (1/250)

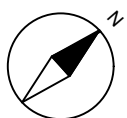

Deze verkoopplannen zijn indicatief. Materialen, indeling en uitvoeringsdetails kunnen gewijzigd worden. Afwijkingen in maat ten opzichte van de plannen zijn mogelijk en zijn geen voorwerp voor prijsherzieningen. De indeling van de keuken en de badkamers wordt enkel ter illustratie meegedeeld. Meubilair en toebehoren zijn illustratief en maken geen deel uit van de verkoopovereenkomst. De schaal is enkel representatief bij afdruk op A3-formaat. Enkel de ondertekende verkoopdocumenten zijn bindend. Niet contractueel document.



Matexi Projects NV
Franklin
Rooseveltlaan 180
8790 Waregem



GC architecten
Veldstraat 74
8760 Meulebeke



Bert Ghesquière