

ESSEN SCHILDERSHOF


**LOT
96**

GESLOTEN BEBOUWING MET 3 SLAAPKAMERS

Inclusief: inpandige garage, tuin en zolder
Grondoppervlakte: 249 m²



Voorgevel

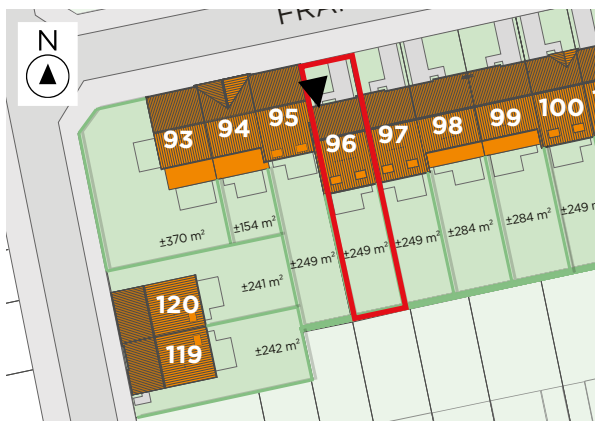


Situering

Contacteer Conny De Laet
+32 3 808 15 64
matexi.be - antwerpen@matexi.be




LOT 96

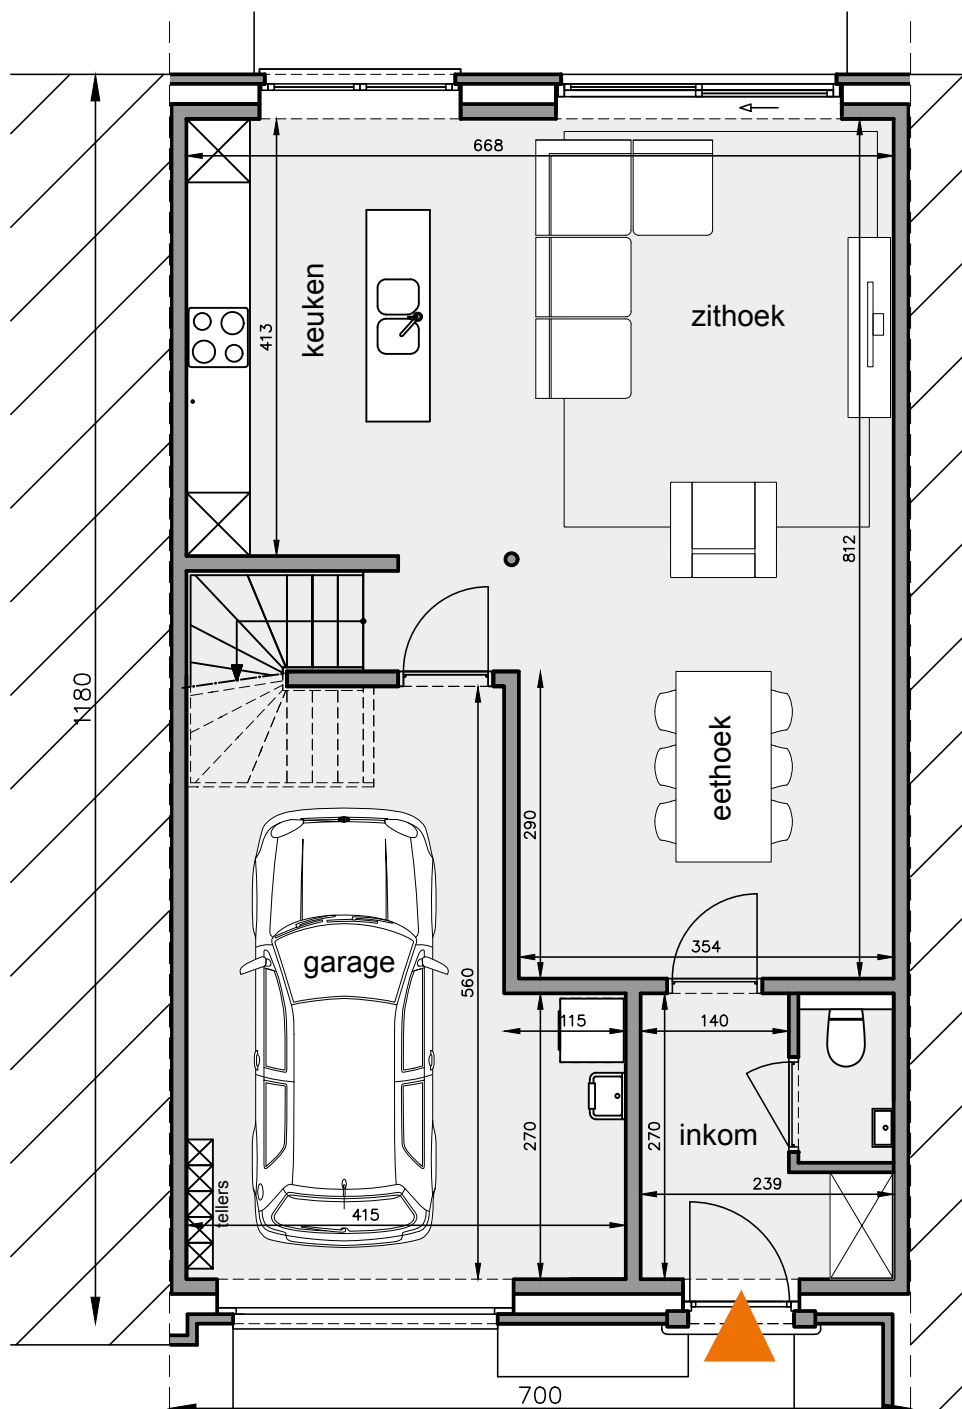


Gelijkvloers

Deze tekeningen geven een indruk v.h. project. Materialen, indeling, uitvoeringsdetails kunnen gewijzigd worden. Niet contractueel document in toep. van art. 5.2.6. VCRO: Vg - Wg gdv - gvk - Vv, EPB-atteest beschikbaar binnen 6 maanden na voorlopige oplevering.

LOT
96

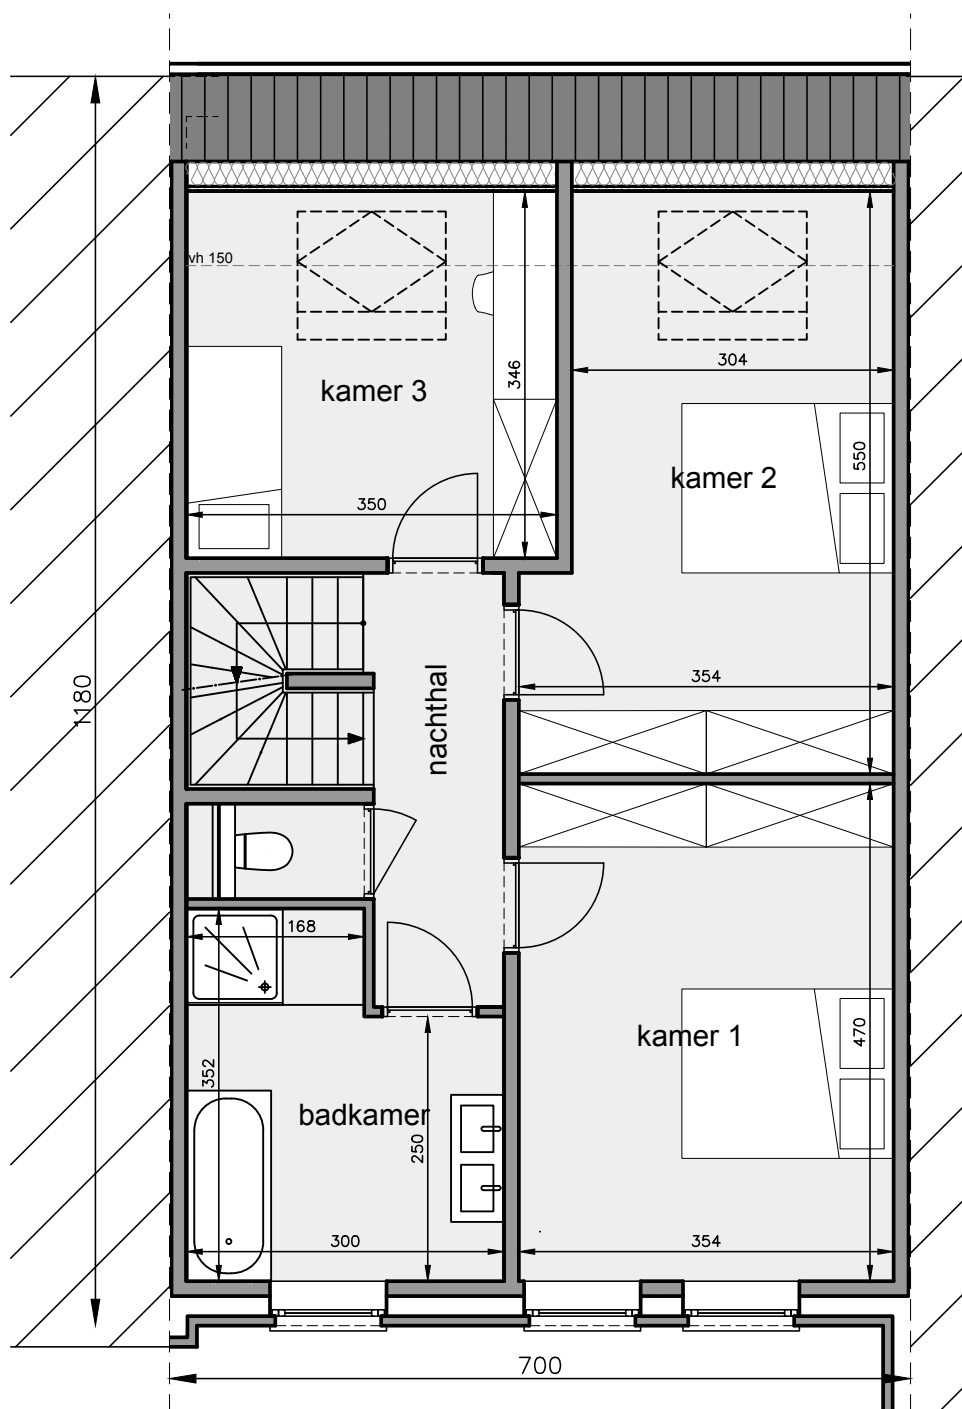

Eerste verdieping

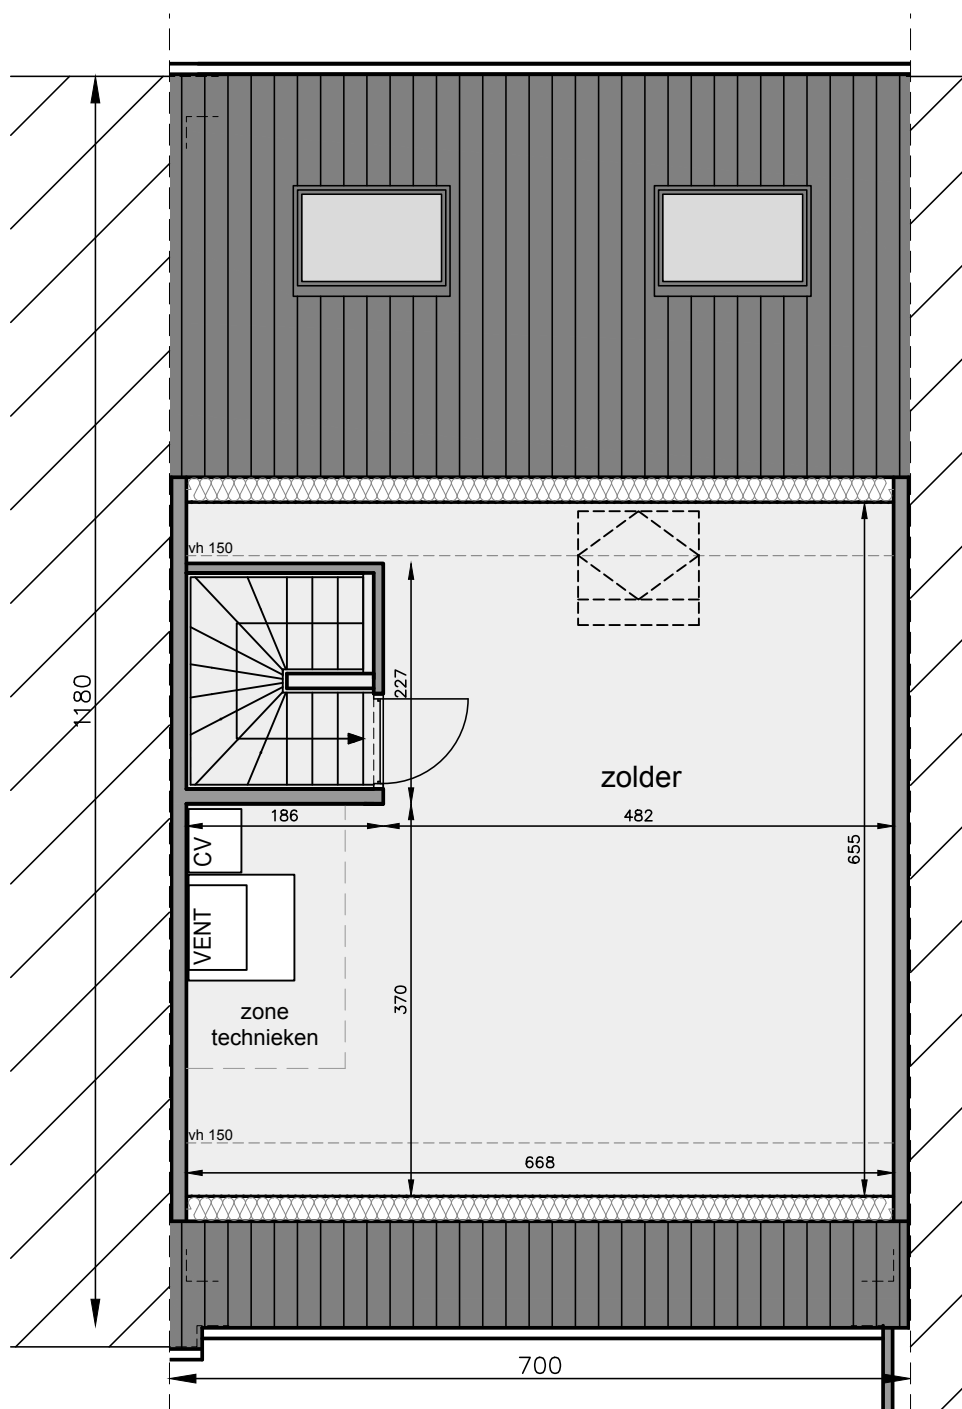

Zolder