




Clos Jean-Pierre de Launoit
Lot B4

Appartement
B4-7/203

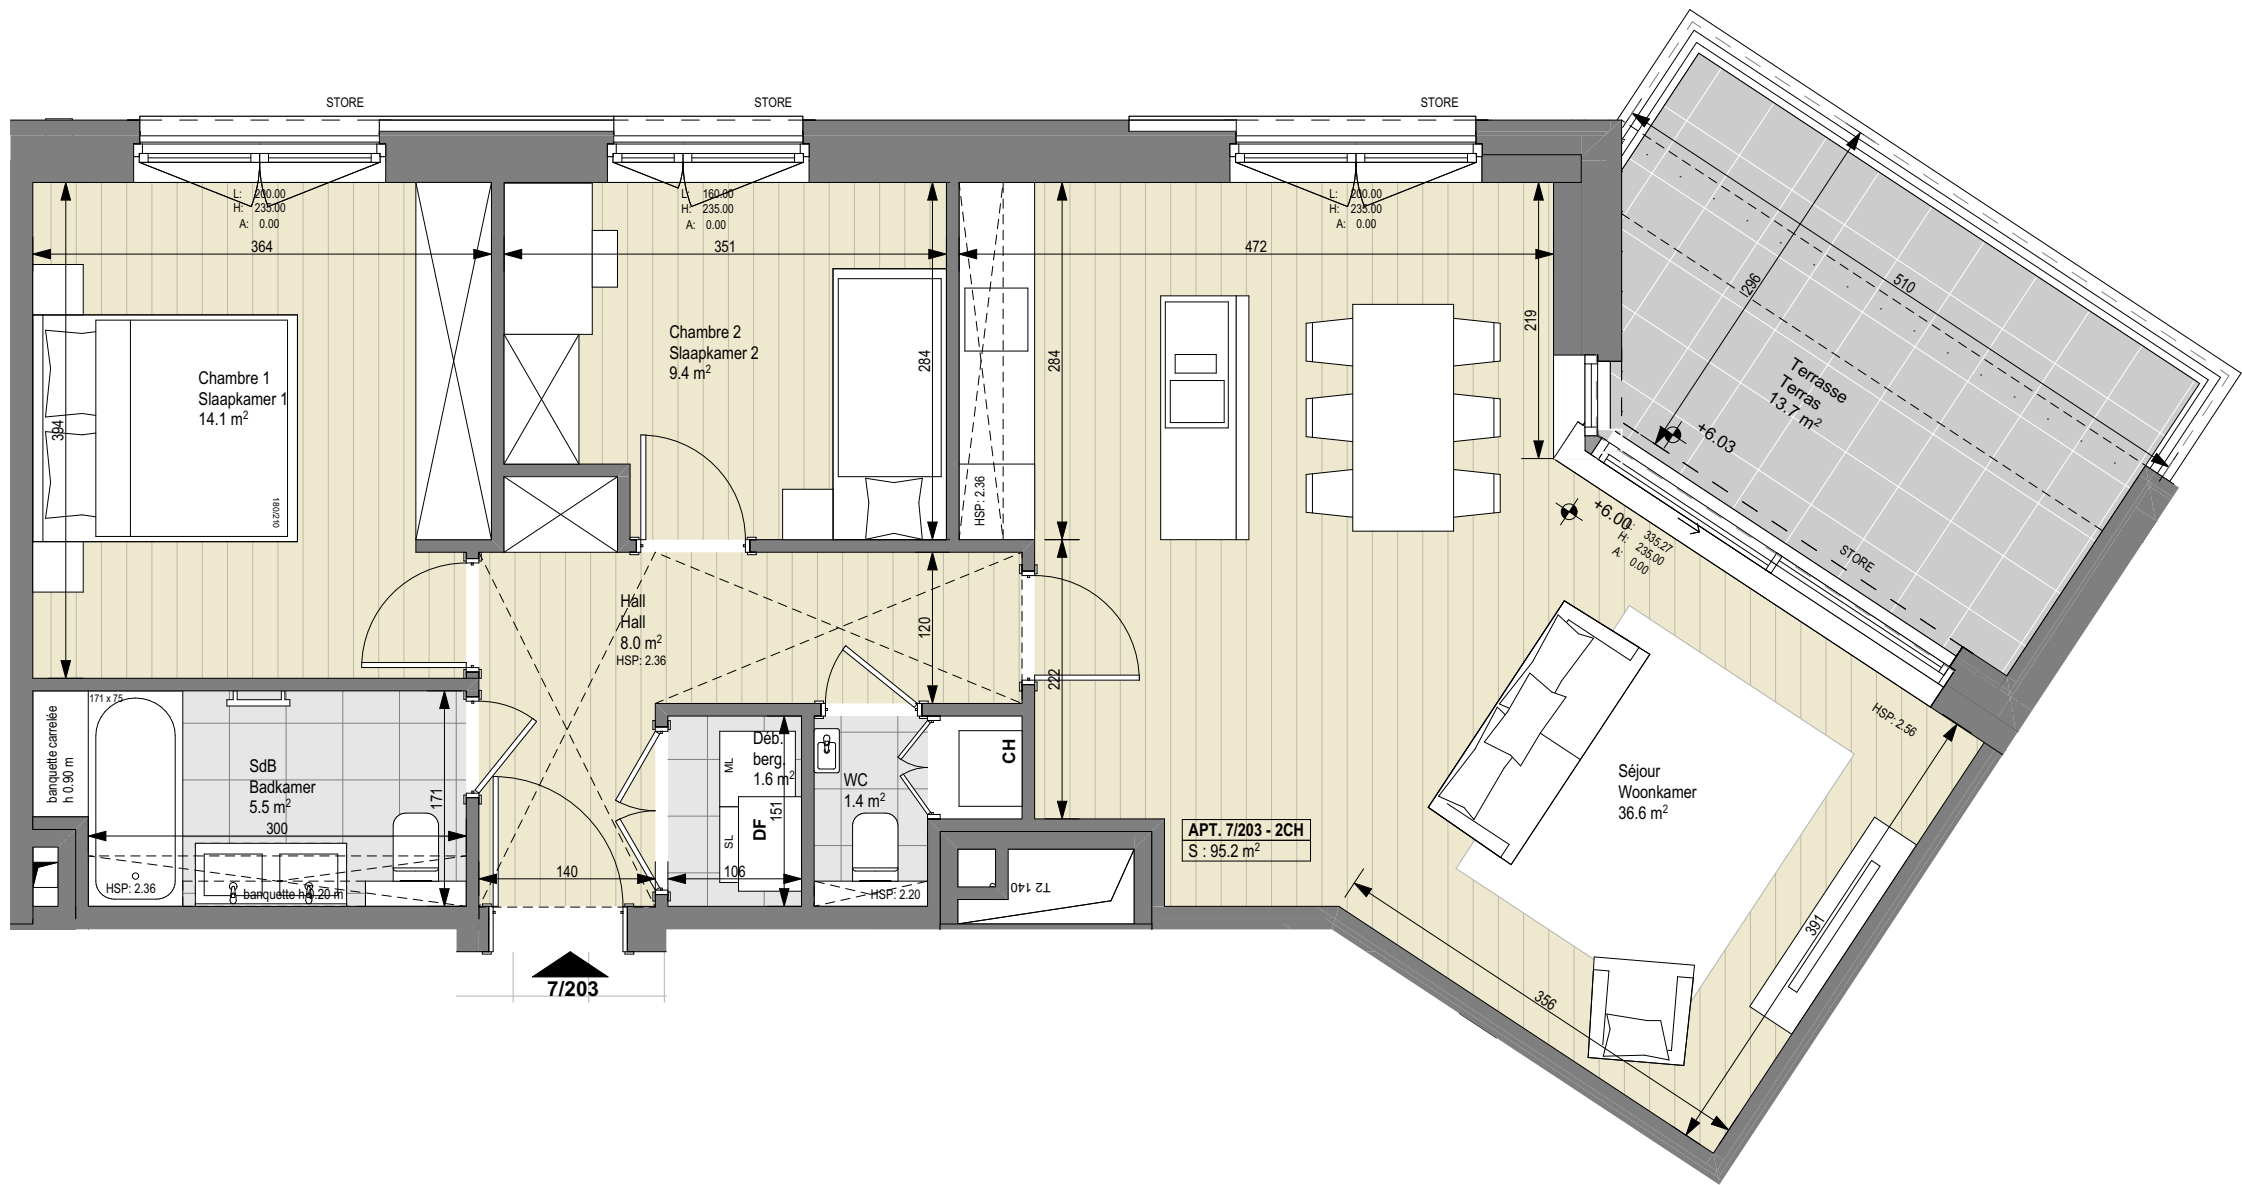

2
chambres
slaapkamers


95m²
surface brute
bruto oppervlakte

14m²
terrasses / balcons
terrassen / balkons

—
jardin*
tuin*

—
toiture verte
groendak

* Surface terrasse non comprise / Oppervlakte terras niet inbegrepen

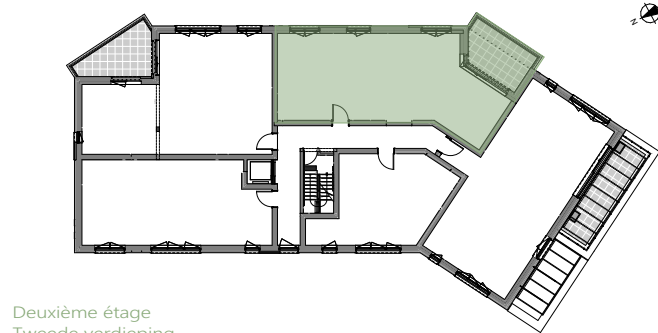

Façade / Gevel

	Parquet semi-massif Half-massief parket		Faux plafond / Vals plafond
	Carrelage Tegelvloer		Elément de retombée en partie haute (poutre, linetau, ...) Zichtbare draagelementen (steunbalk, latei,...)
	Dalles béton Betontegels		
	Chaudière Ketel	A =	hauteur d'allège hoogte vensterbank ouverture
	Ventilation double-flux Ventilatiesysteem	L =	largeur ouverture breedte opening
	Emplacement machine à laver et sèche-linge Plaats wasmachine en droogkast	H =	hauteur ouverture hoogte opening
		HSP =	hauteur sous-plafond hoogte onder het plafond

Plan non contractuel donné à titre indicatif.
Des modifications sont susceptibles d'être apportées par le maître de l'ouvrage
en fonction des nécessités techniques.
Se référer au descriptif de vente pour le détail des fournitures.

Niet-contractueel plan geleverd ter informatie.
De bouwheer behoudt zich het recht voor om wijzigingen aan te brengen indien
technisch vereist.
Voor verdere details, zie het verkoopslastenboek.

