

GEEL LAAR

**LOT
16**

GESLOTEN BEBOUWING MET 3 SLAAPKAMERS

Inclusief: carport, tuinberging en ruime zolder
Grondoppervlakte: 211 m²



Visualisatie



Situering


Contacteer Conny De Laet

014 48 01 62

matexi.be - antwerpen@matexi.be




LOT
16

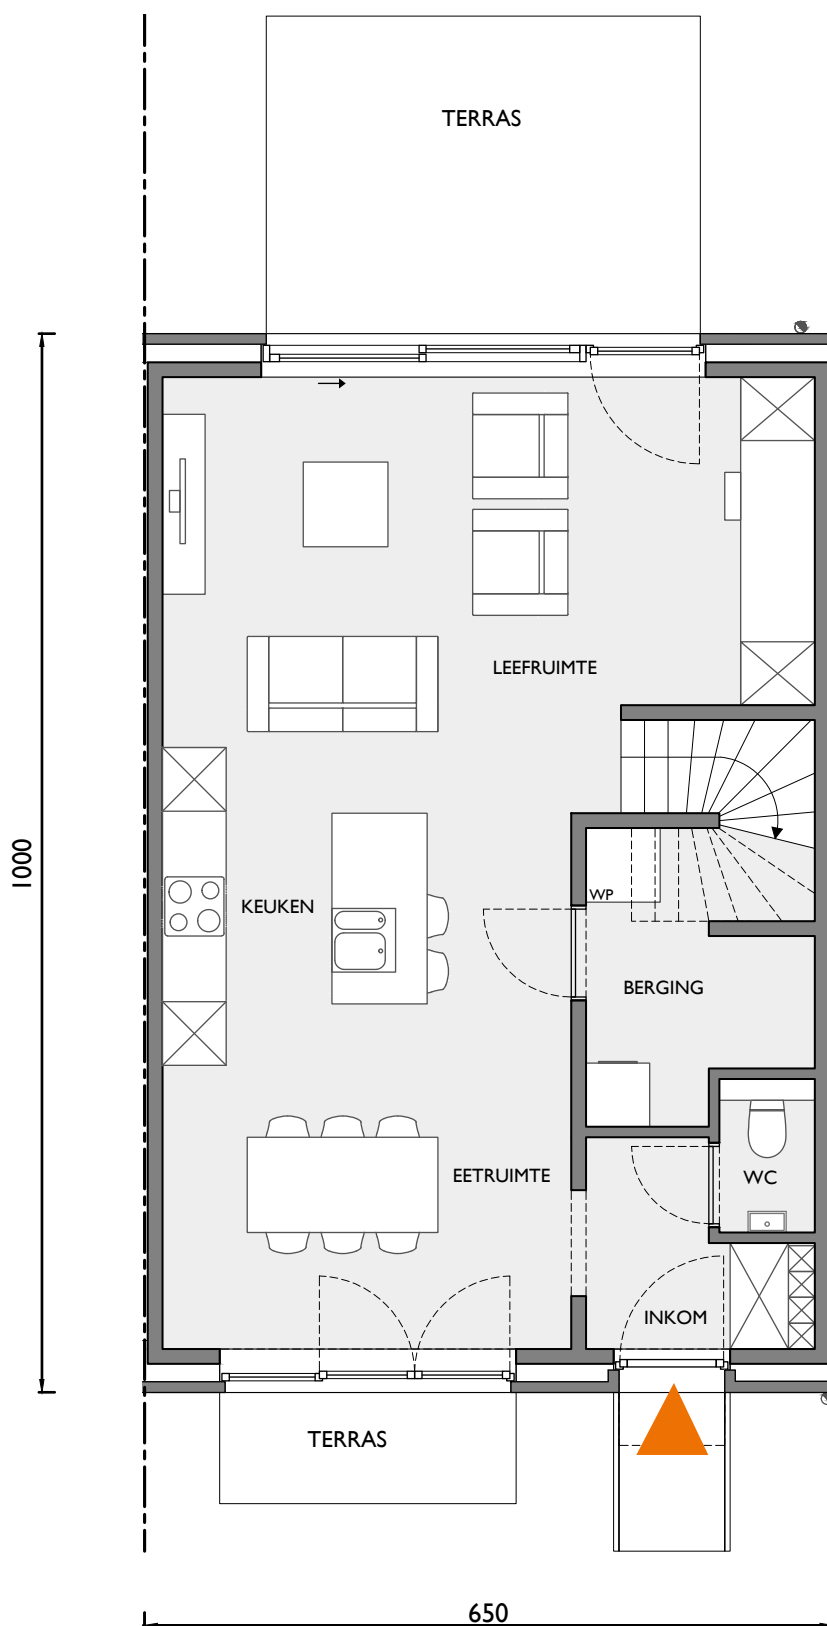

Gelijkvloers


Deze tekeningen geven een indruk v.h. project. Materialen, indeling, uitvoeringsdetails kunnen gewijzigd worden. Niet contractueel document in toep. van art. 5.2.6. VCRO: Vg - Wg gdv - gskr - Vv. EPB-atteest beschikbaar binnen 6 maanden na voorlopige oplevering.

LOT
16

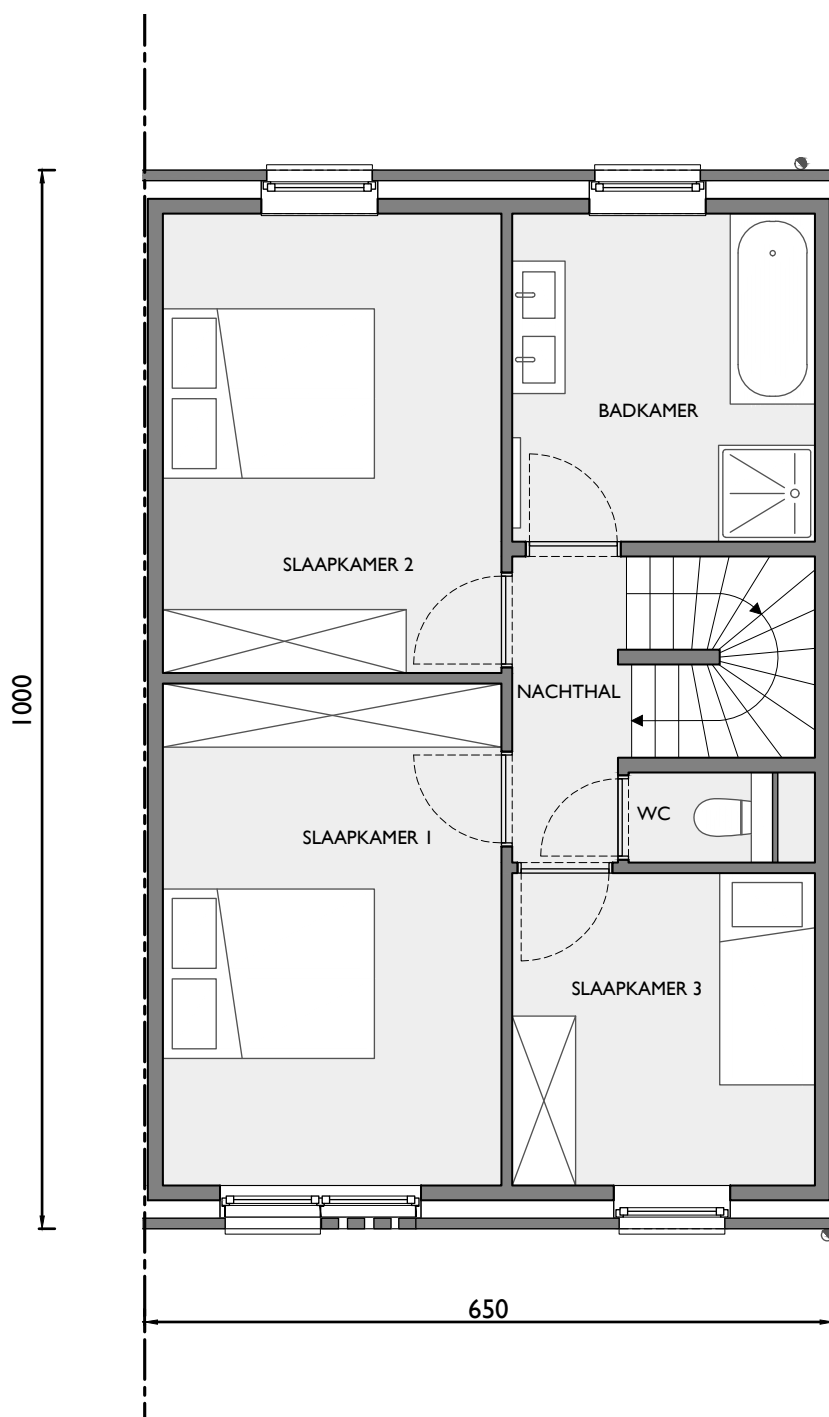

Eerste verdiep

LOT 16

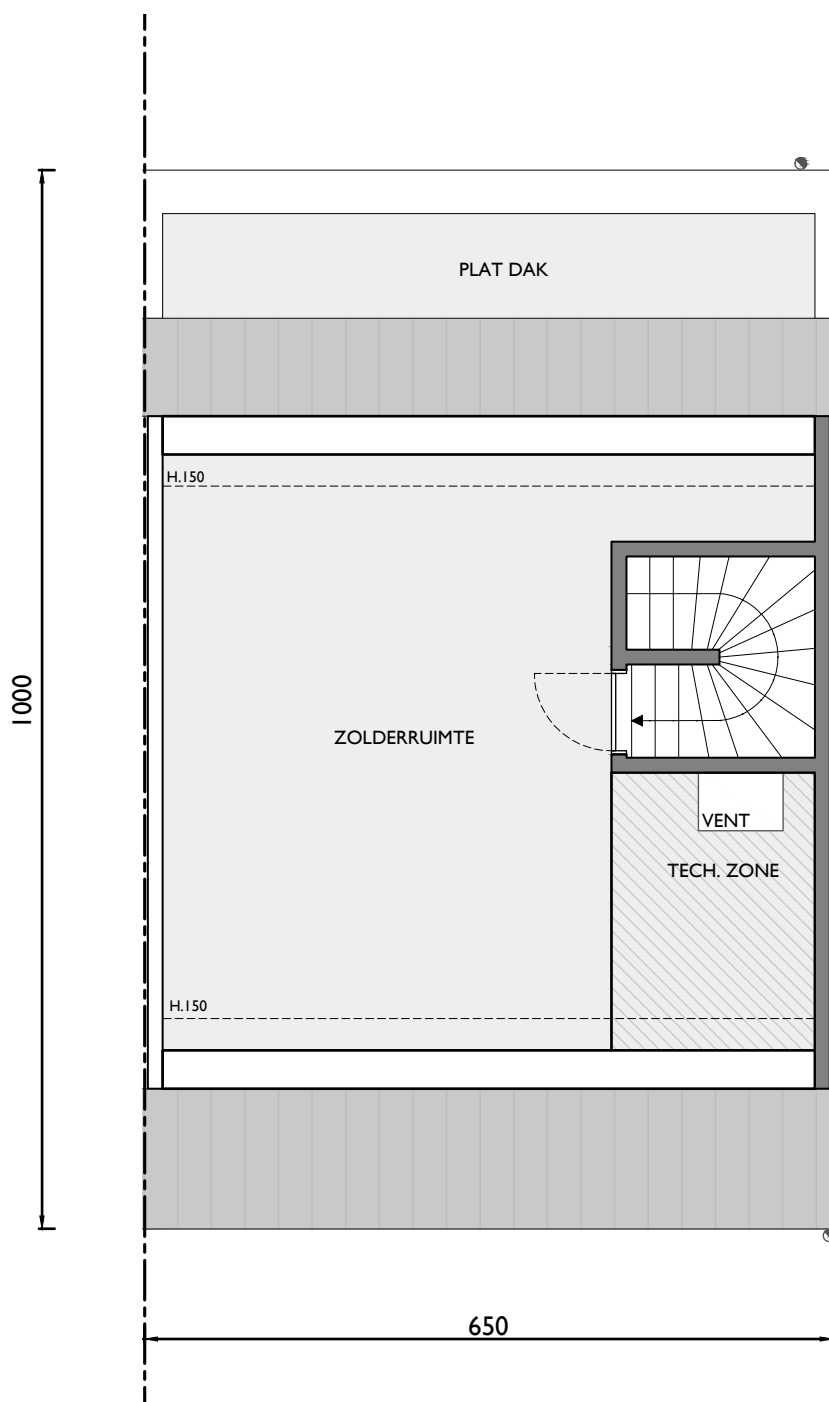

Zolder (optioneel af te werken)

Deze tekeningen geven een indruk v.h. project. Materialen, indeling, uitvoeringsdetails kunnen gewijzigd worden. Niet contractueel document in toep. van art. 5.2.6. VCRO: Vg - Wg gdv - gvkr - Vv. EPB-atteest beschikbaar binnen 6 maanden na voorlopige oplevering.