

ESSEN SCHILDERSHOF


**LOT  
109**

## **GESLOTEN BEBOUWING MET 3 SLAAPKAMERS**

Inclusief: inpandige garage, tuin en zolder  
Grondoppervlakte: 253 m<sup>2</sup>



### **Voorgevel**

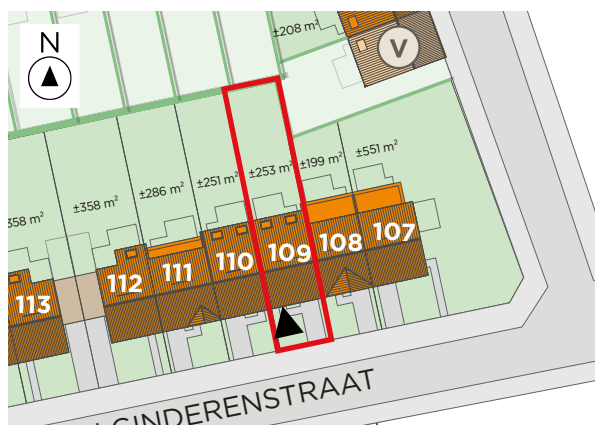

### **Situering**


Contacteer Conny De Laet

**03 808 15 64**

matexi.be - info@matexi.be




# LOT 109

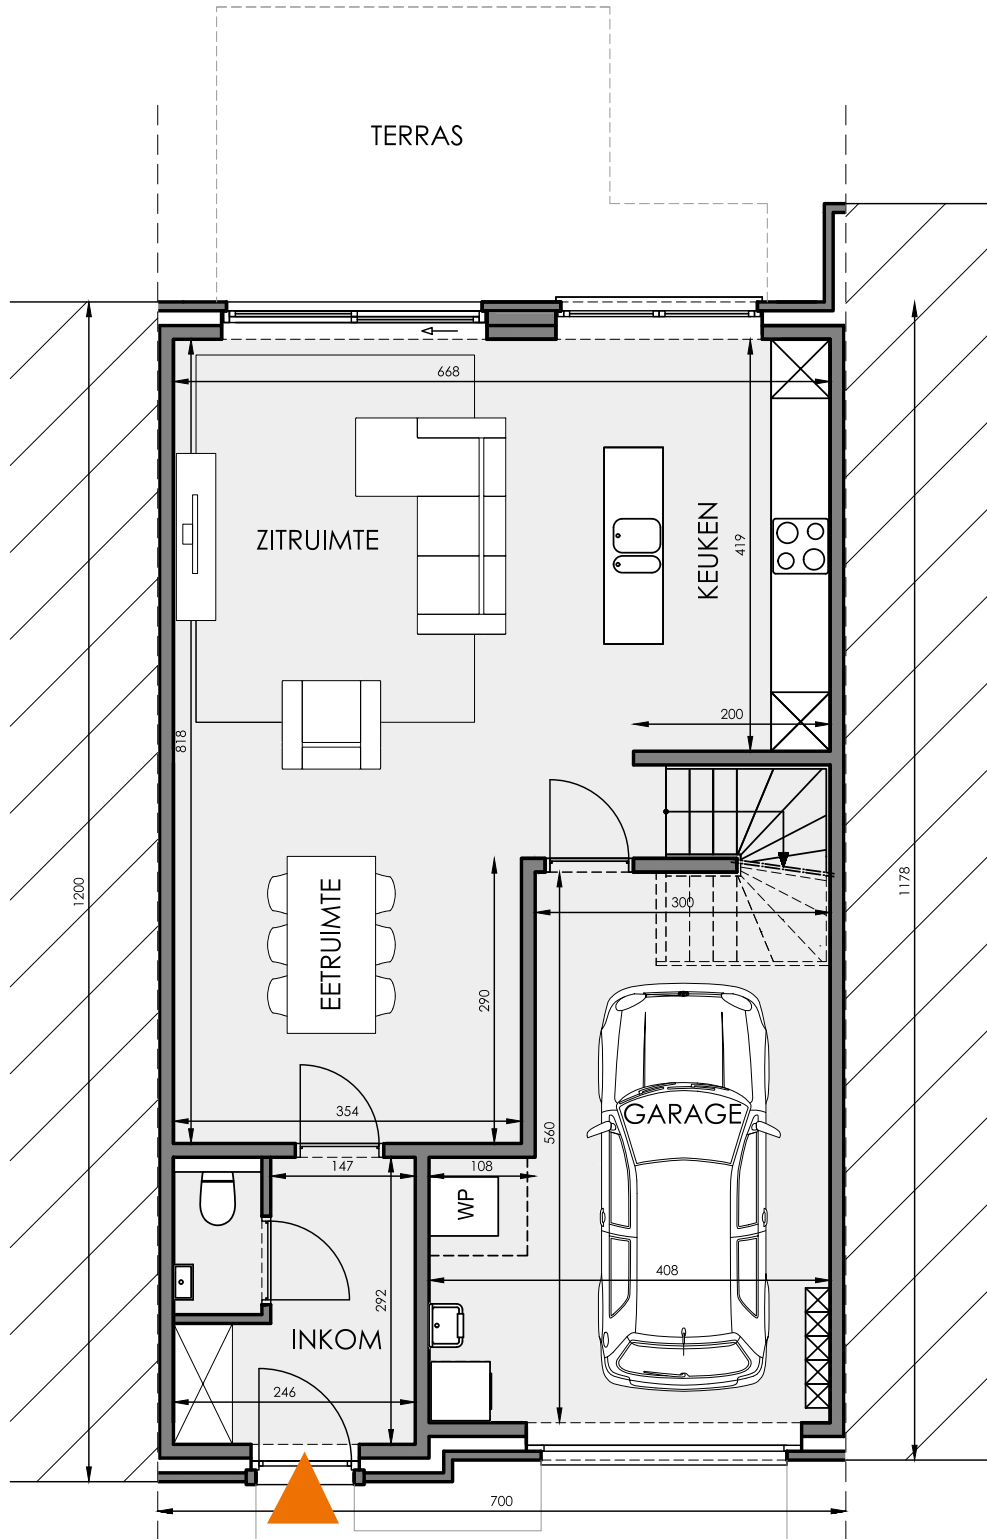

## Gelijkvloers

Deze tekeningen geven een indruk v.h. project. Materialen, indeling, uitvoeringsdetails kunnen gewijzigd worden. Niet contractueel document in toep. van art. 5.2.6. VCRO: Vg - Wg gdv - gvr - Vv. EPB-atteest beschikbaar binnen 6 maanden na voorlopige oplevering.

# LOT 109

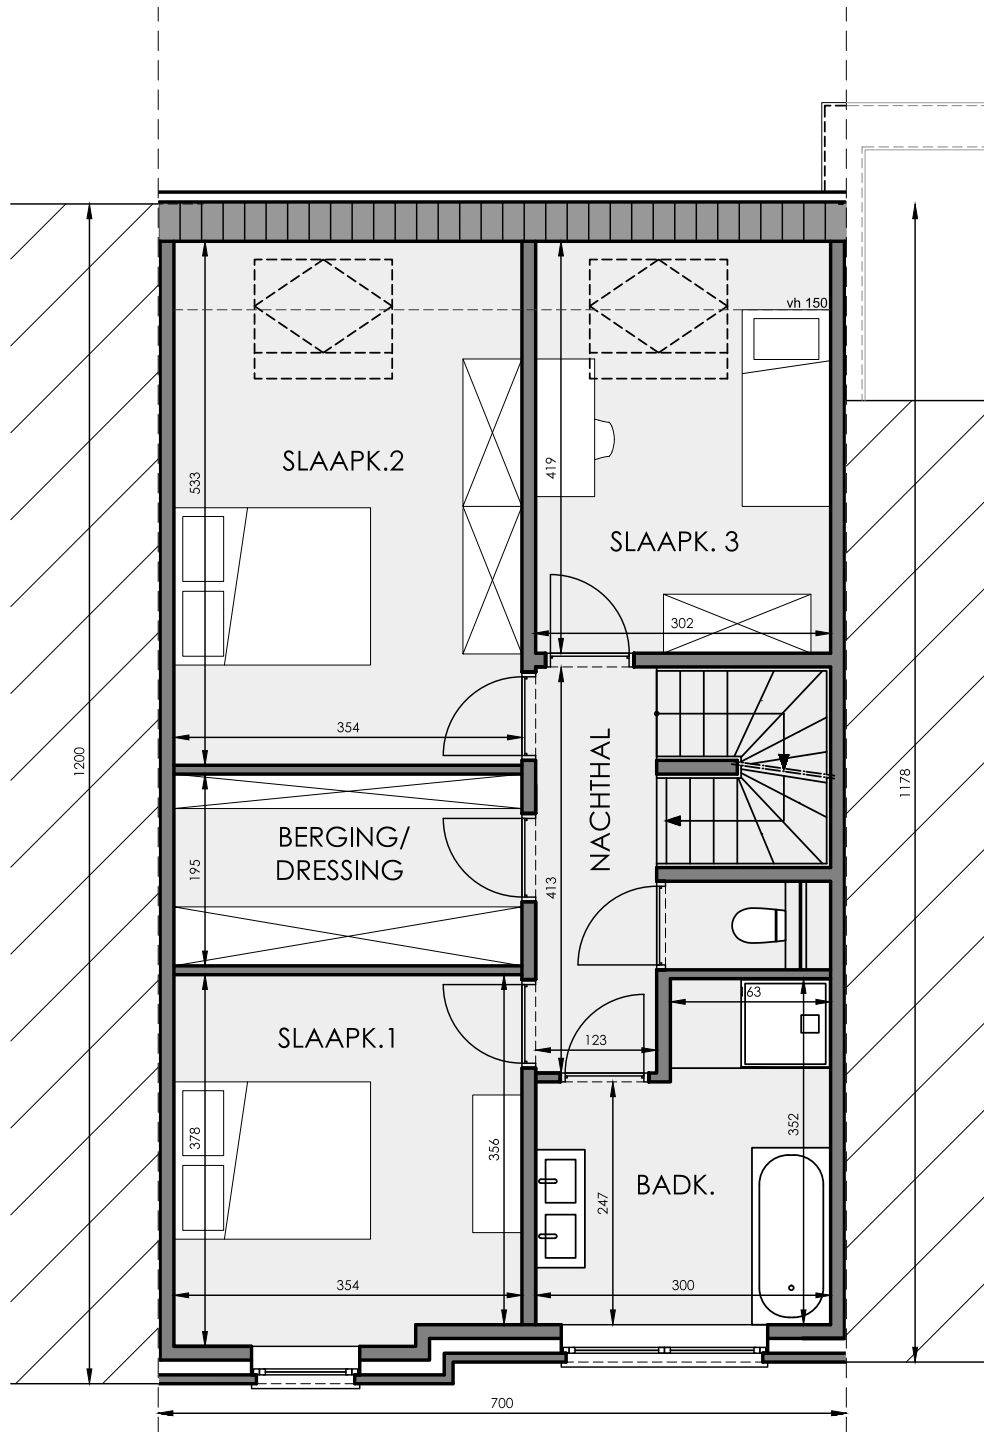

Eerste verdieping


Contacteer Conny De Laet

03 808 15 64

matexi.be - info@matexi.be



# LOT 109

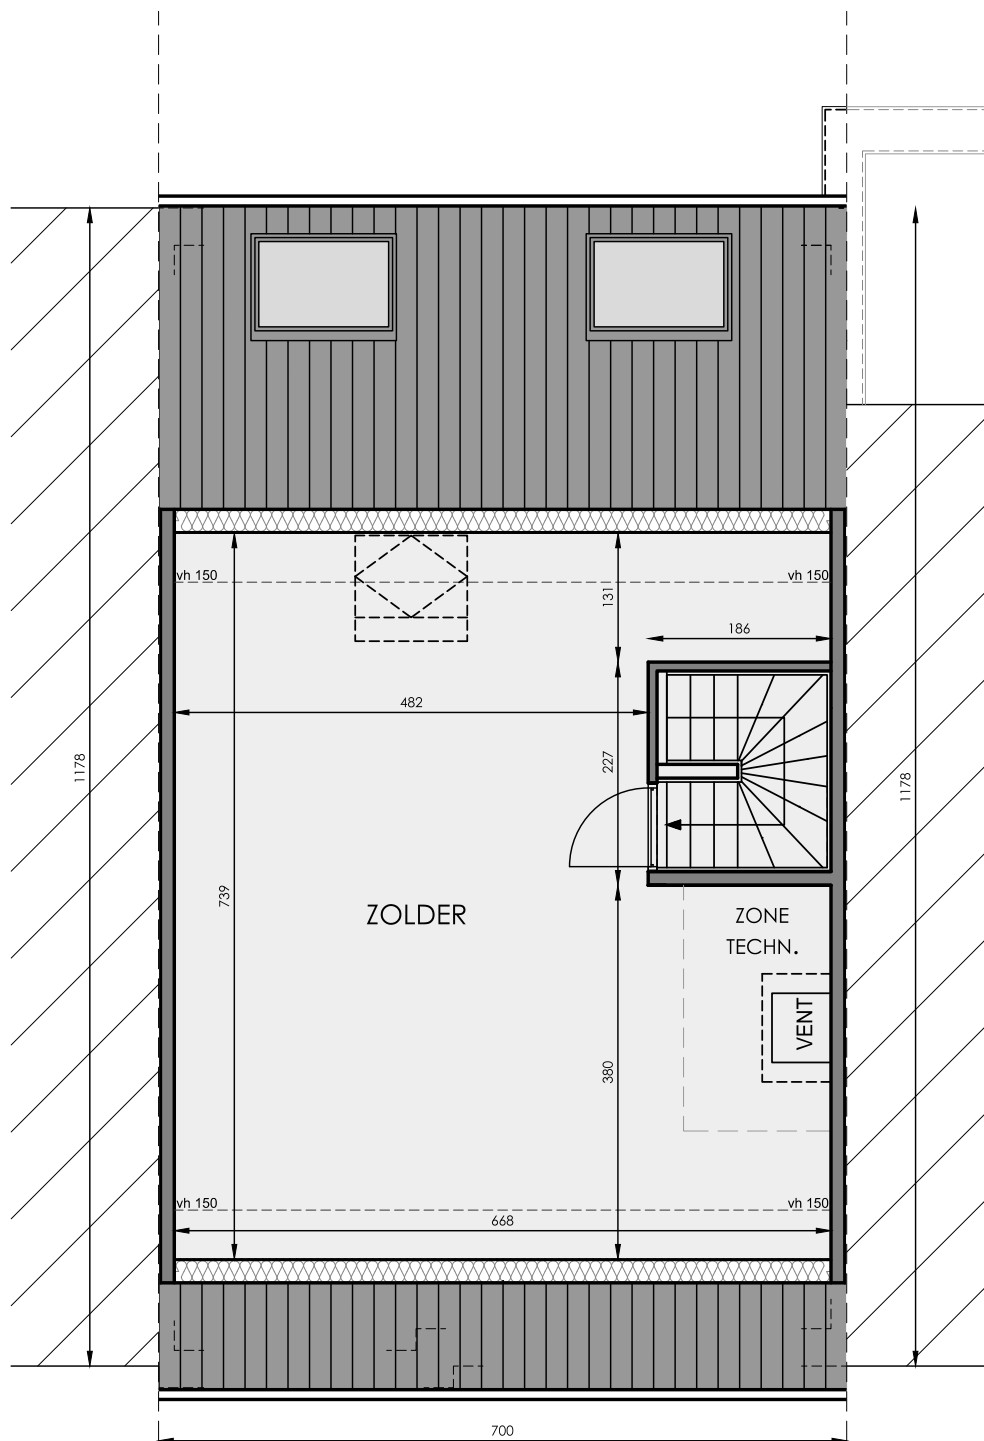

## Zolder (optioneel af te werken)

Deze tekeningen geven een indruk v.h. project. Materialen, indeling, uitvoeringsdetails kunnen gewijzigd worden. Niet contractueel document in toep. van art. 5.2.6. VCRO: Vg - Wg gdv - gvkr - Vv. EPB-atteest beschikbaar binnen 6 maanden na voorlopige oplevering.