

ESSEN SCHILDERSHOF


**LOT
94**

GESLOTEN BEBOUWING MET 3 SLAAPKAMERS

Inclusief: inpandige garage, tuin en zolder
Grondoppervlakte: 154 m²



Voorgevel

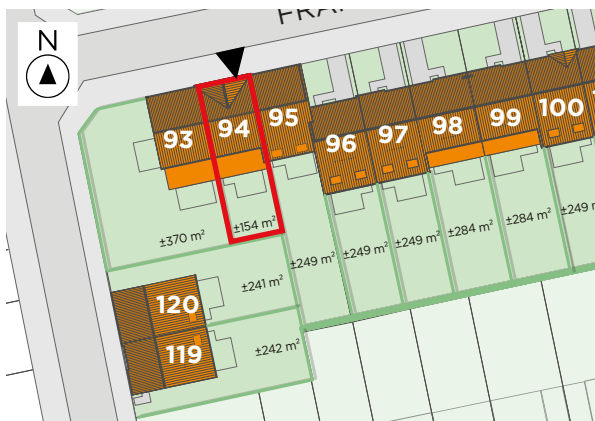

Situering


Contacteer Conny De Laet

+32 3 808 15 64

matexi.be - antwerpen@matexi.be




LOT 94

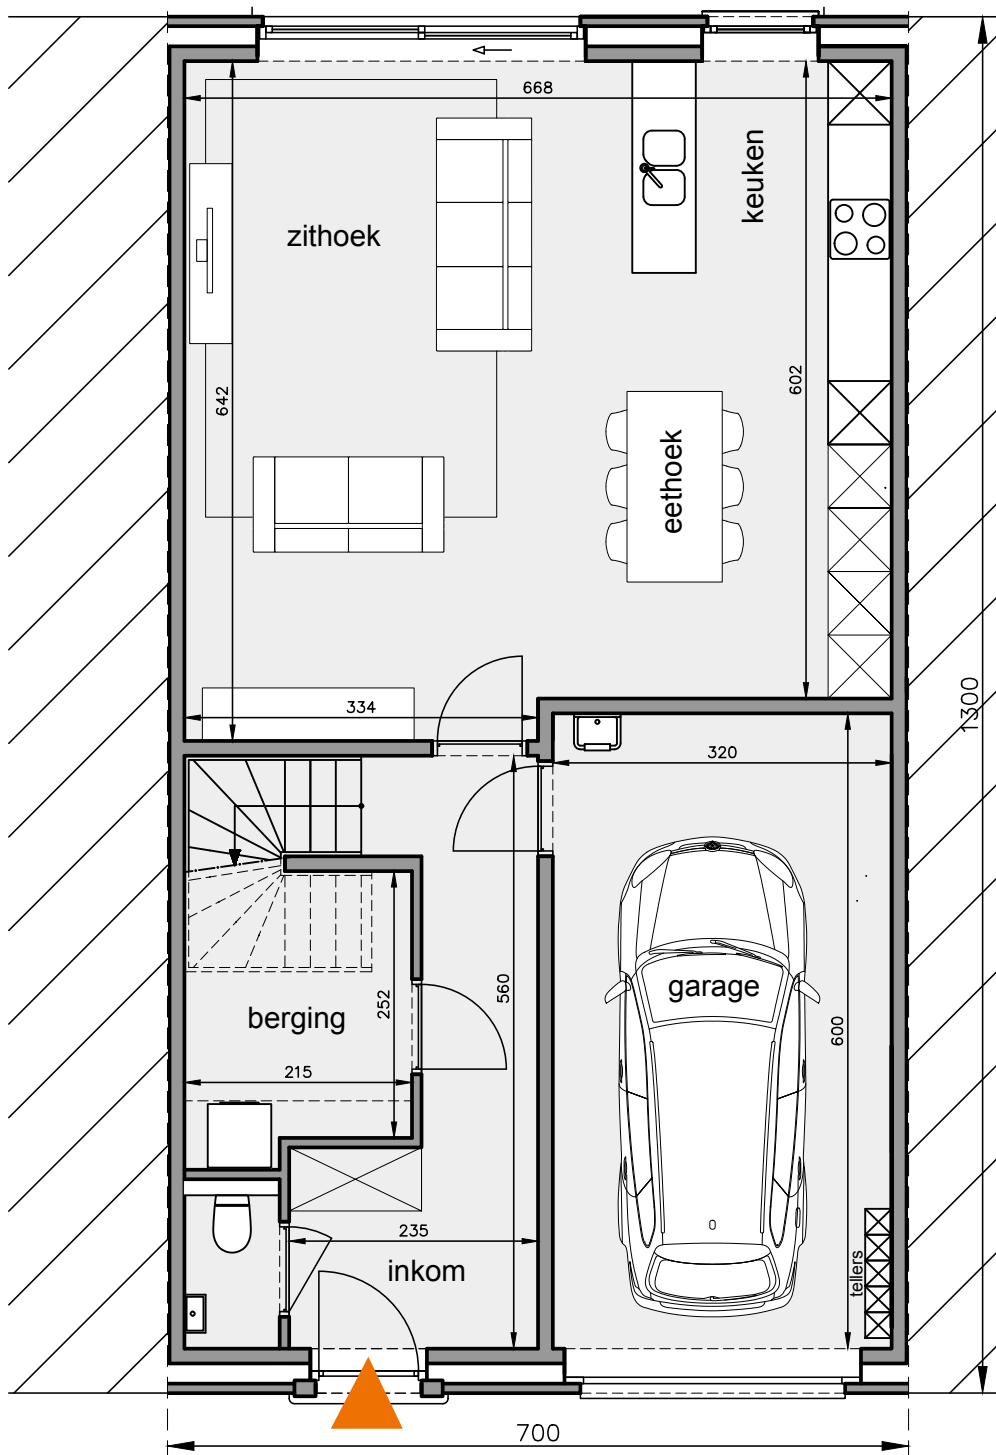

Gelijkvloers


Deze tekeningen geven een indruk v.h. project. Materialen, indeling, uitvoeringsdetails kunnen gewijzigd worden. Niet contractueel document in toep. van art. 5.2.6. VCRO: Vg - Wg gdv - gvk - Vv, EPB-atteest beschikbaar binnen 6 maanden na voorlopige oplevering.

LOT
94

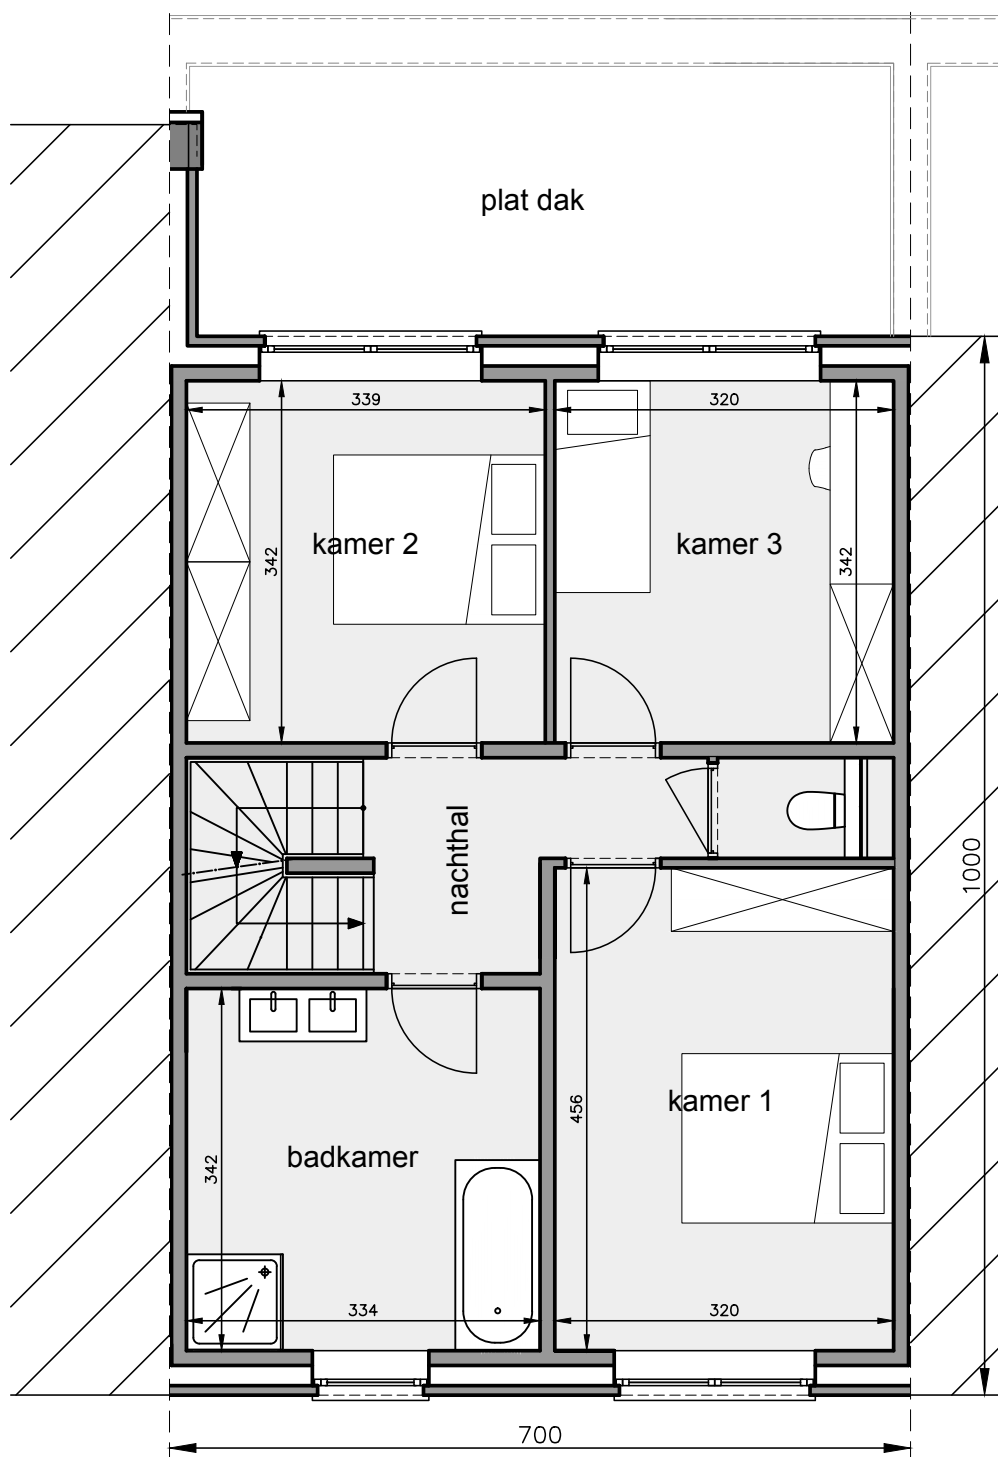

Eerste verdieping

LOT 94

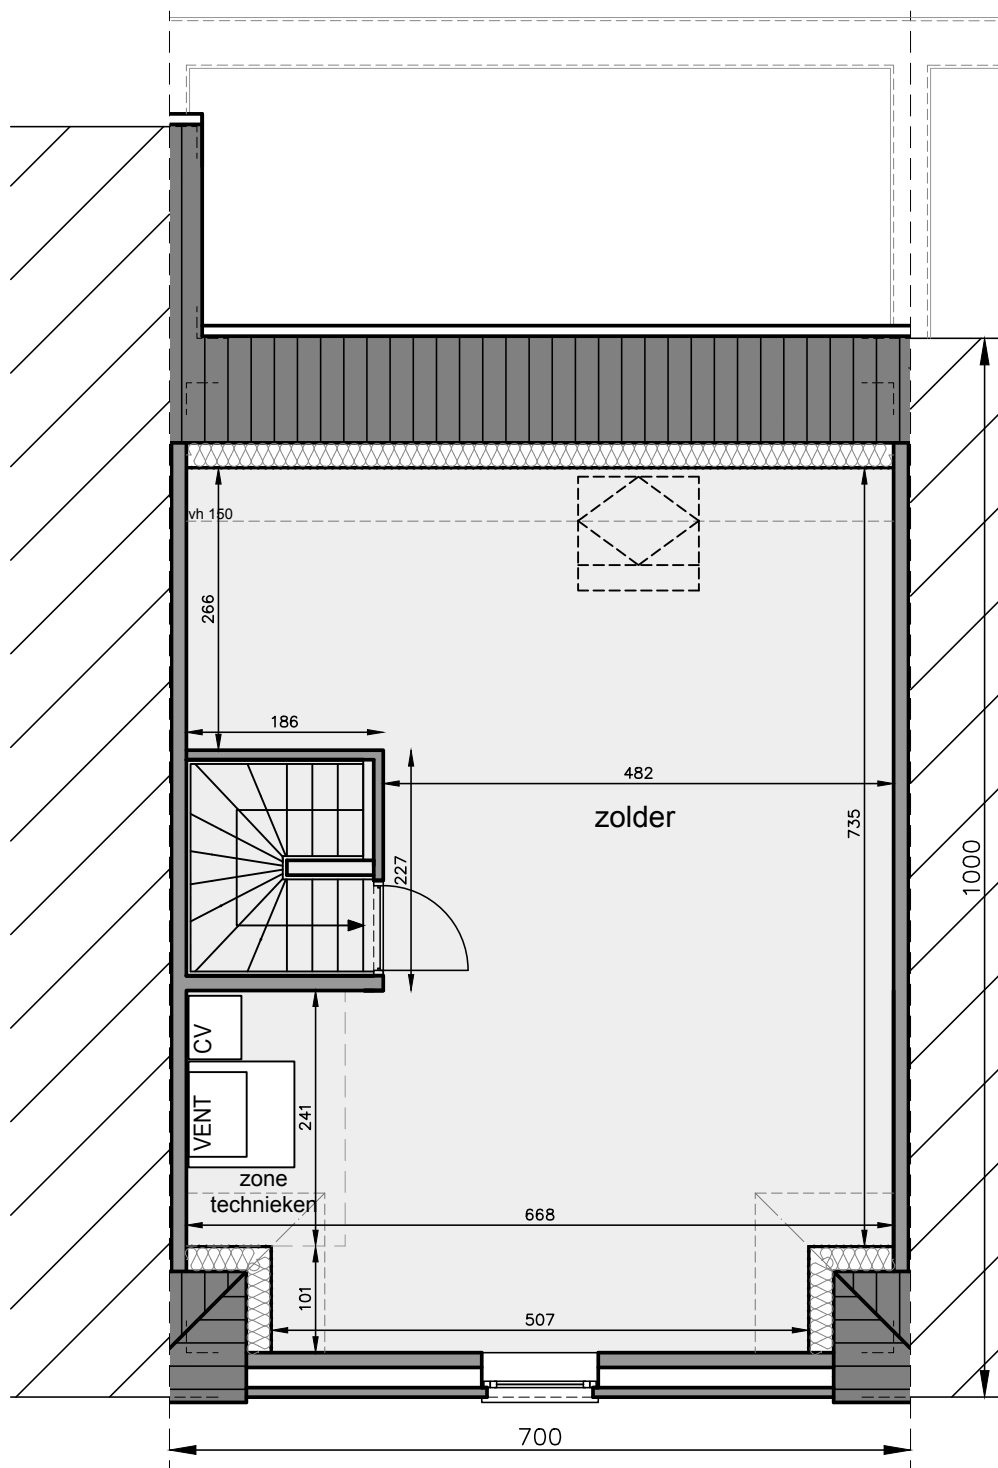

Zolder (optioneel af te werken)