




Voorgevel

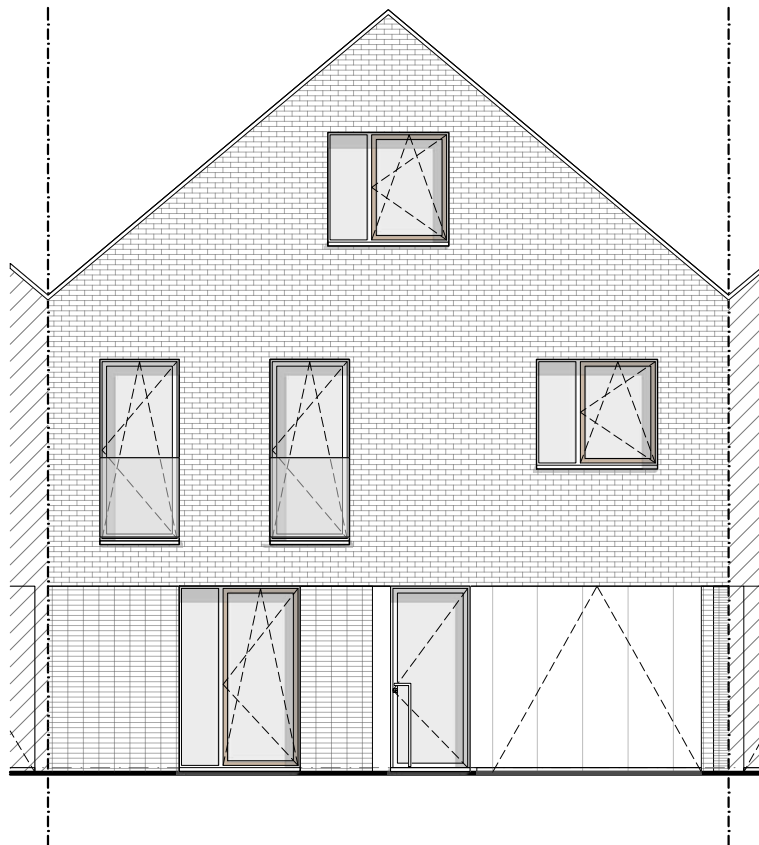


Achtergevel

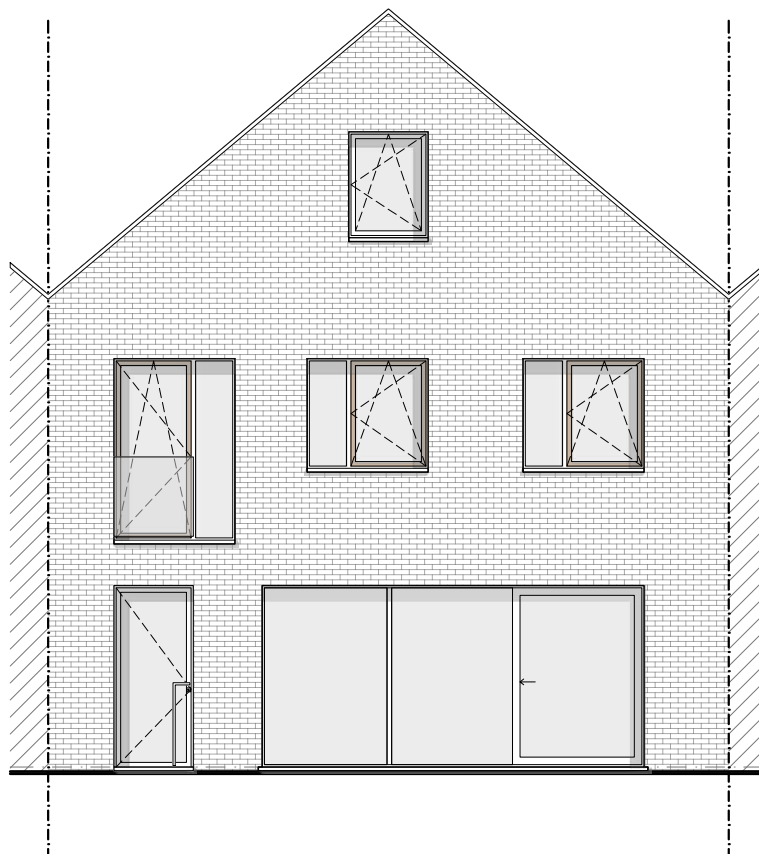


Gelijkvloers

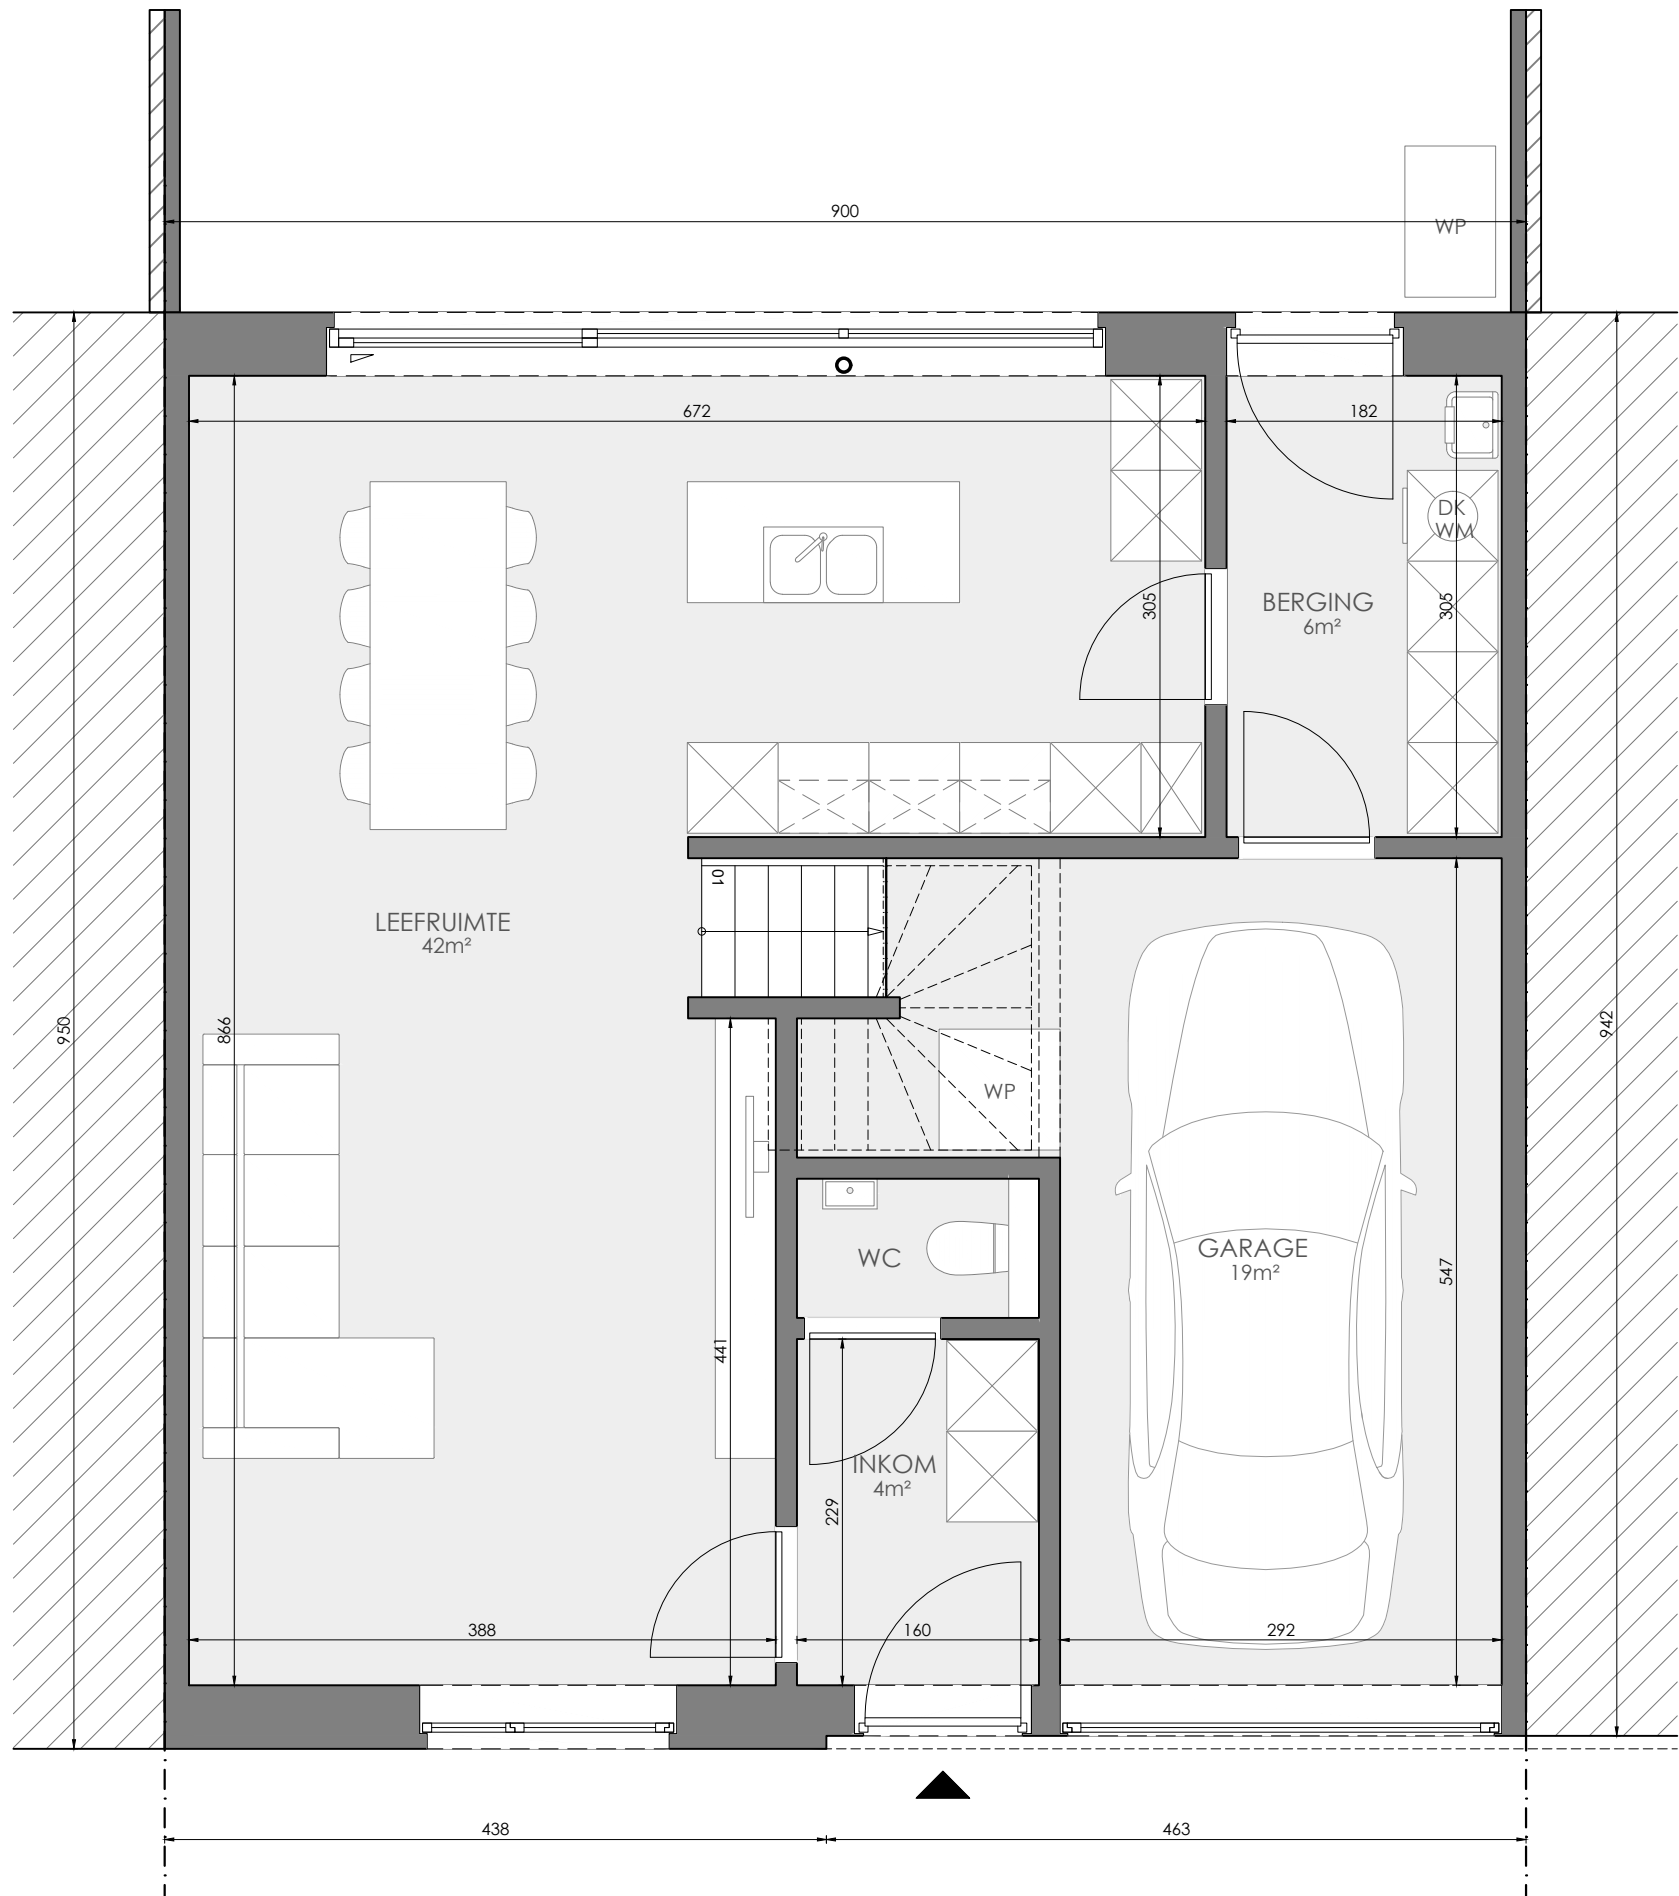

Verdieping 1

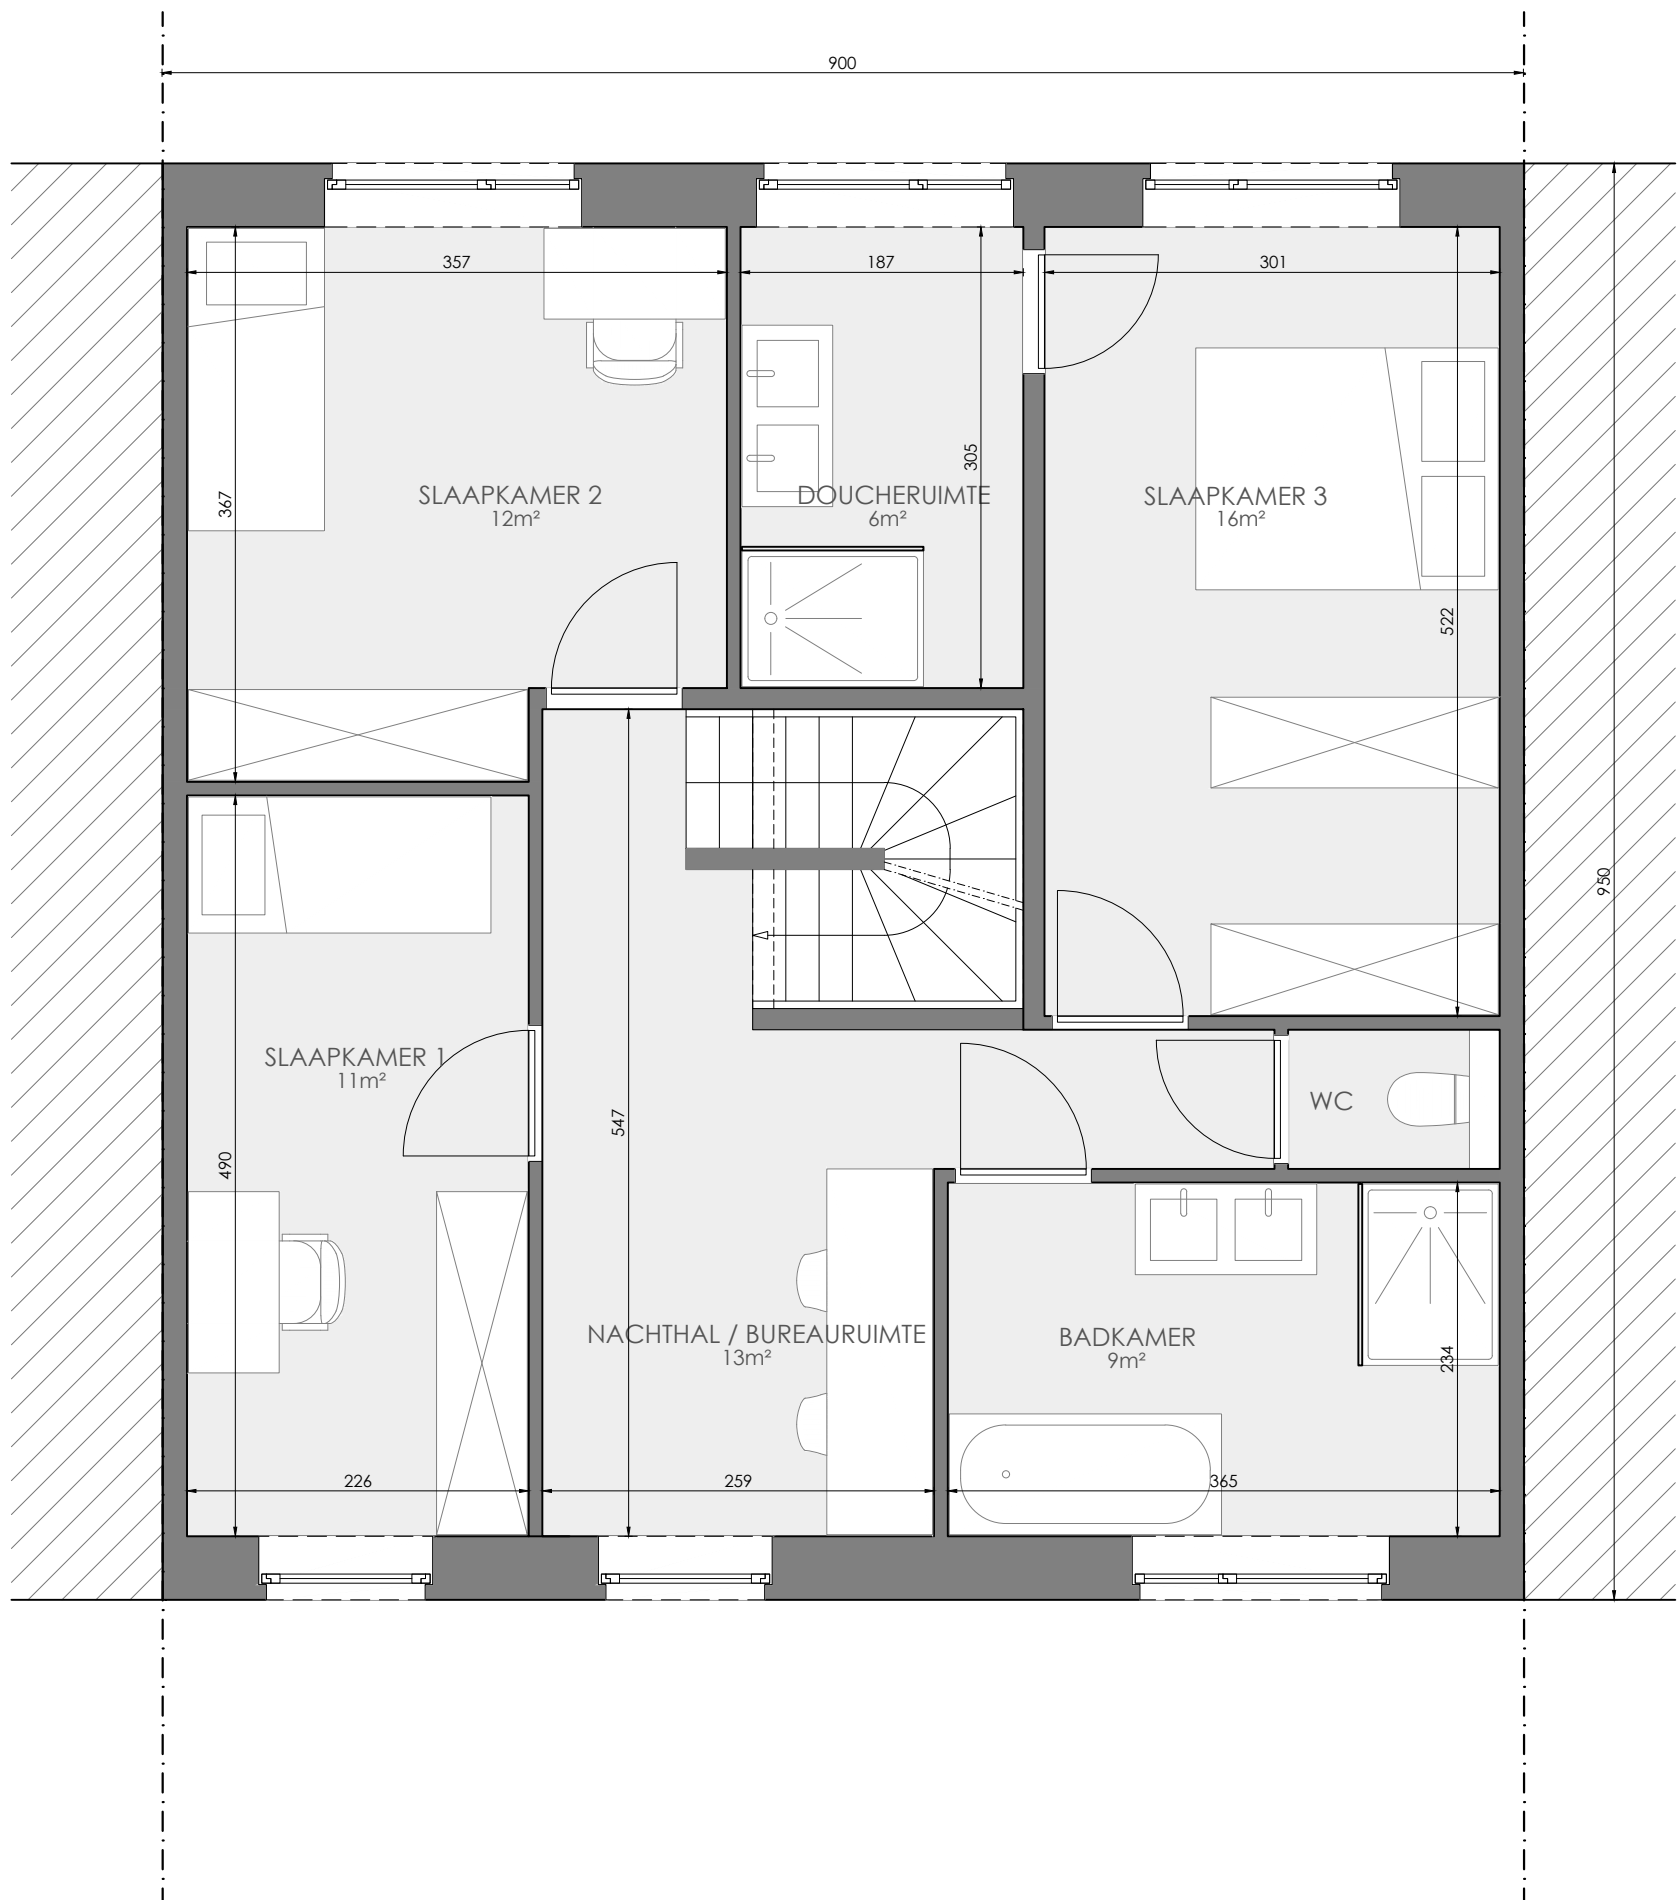

Verdieping 2

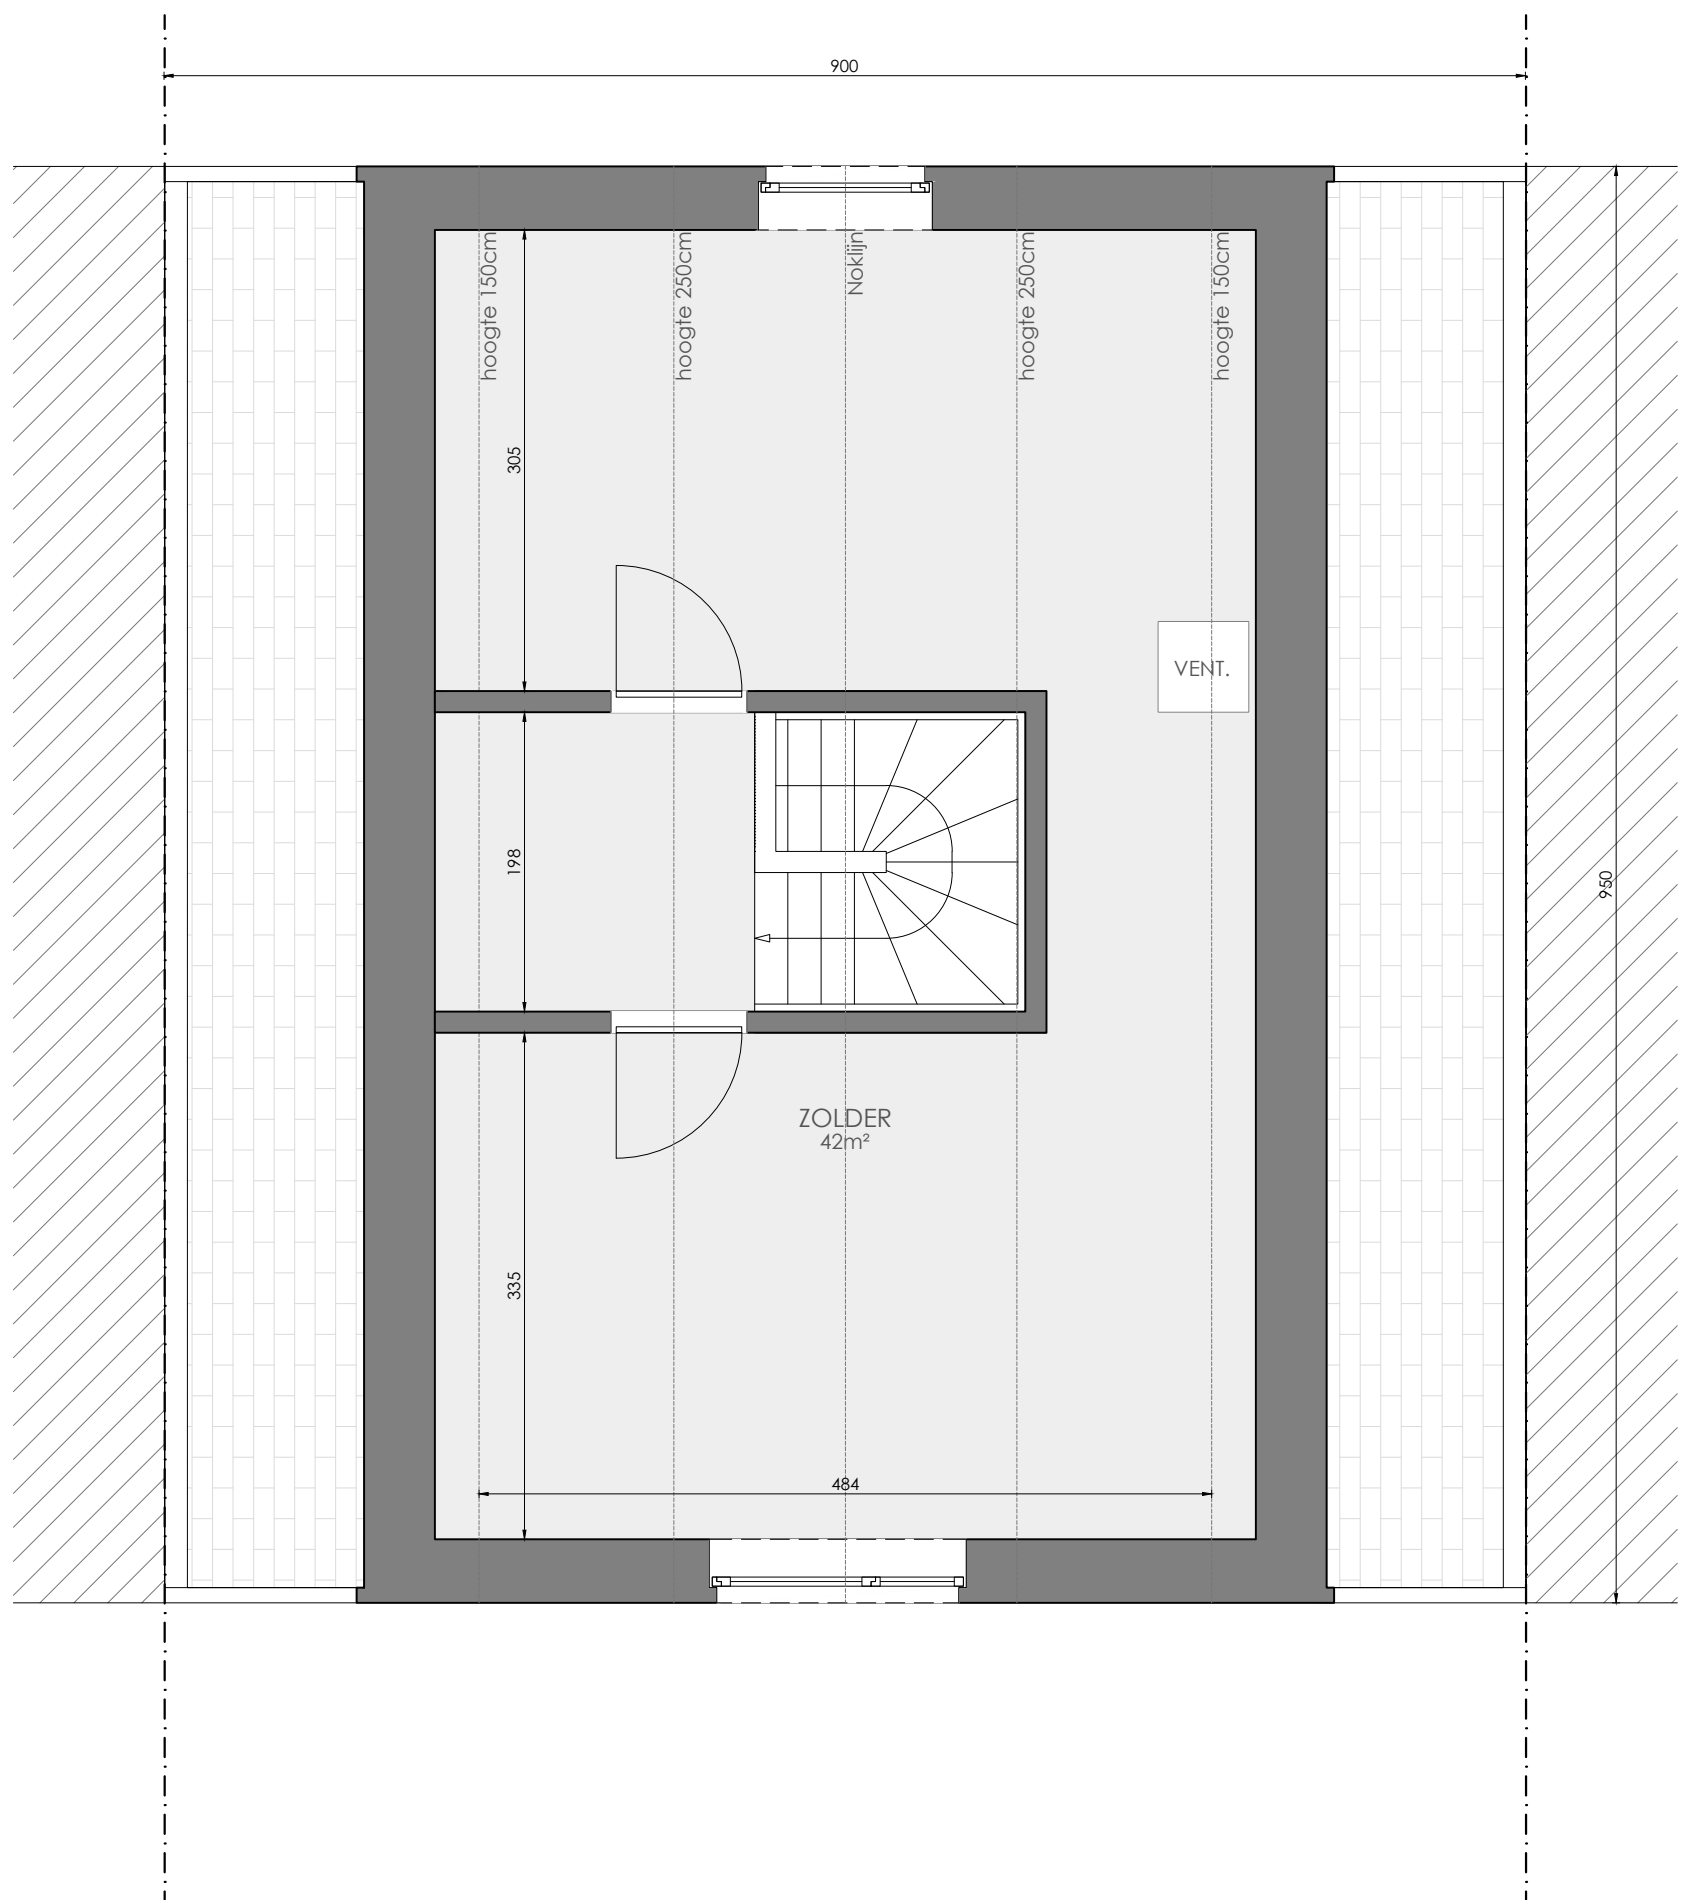



Welkom
in de
buurt.



Sales consultant:
050 58 02 59

LOT 102

Verkoopbare vloeroppervlakte: 216.62m²
Oppervlakte grond: 212m²

Hof van Straeten
8490 Varsenare

Inplanting

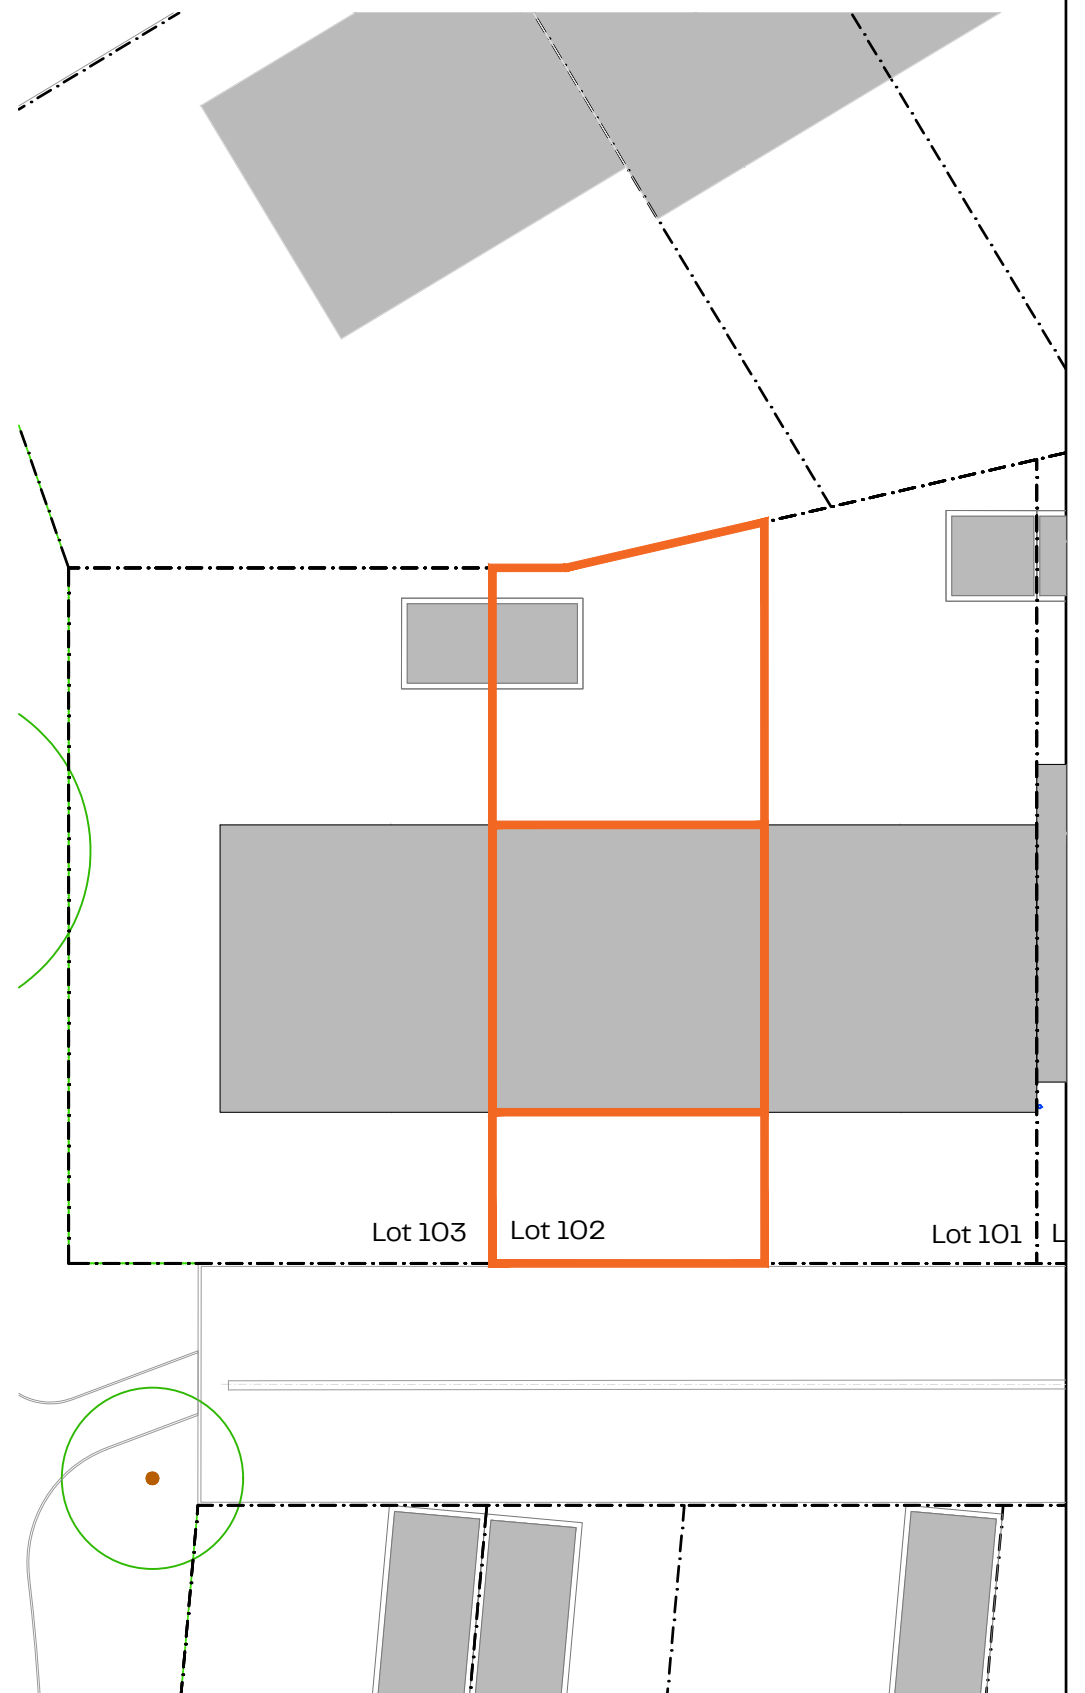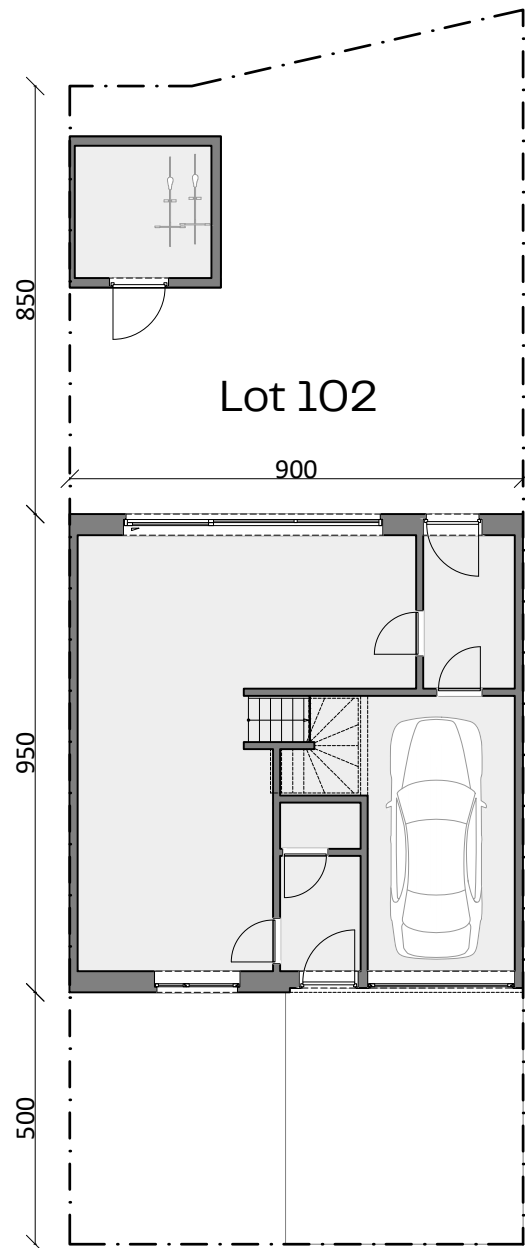

Deze verkoopplannen zijn indicatief. Materialen, indeling en uitvoeringsdetails kunnen gewijzigd worden. Afwijkingen in maat ten opzichte van de plannen zijn mogelijk en zijn geen voorwerp voor prijsherzieningen. De indeling van de keuken en de badkamers wordt enkel ter illustratie meegedeeld. Meubilair en toebehoren zijn illustratief en maken geen deel uit van de verkoopovereenkomst. De schaal is enkel representatief bij afdruk op A3-formaat. Enkel de ondertekende verkoopdocumenten zijn bindend. Niet contractueel document.



Matexi Projects NV
Franklin Rooseveltlaan 180
8790 Waregem

groep3

Architecten Groep III
Krakeleweg 39
8000 Brugge

