



Welkom  
in de  
buurt.




Sales consultant:  
056 38 01 67

Lot 2  
Unit 3.2

Verdieping  
Oppervlakte:  
Oppervlakte terras:

3  
100,18 m<sup>2</sup>  
13,4 m<sup>2</sup>

Rode Kruisplein 3 bus 0031  
8500 Kortrijk

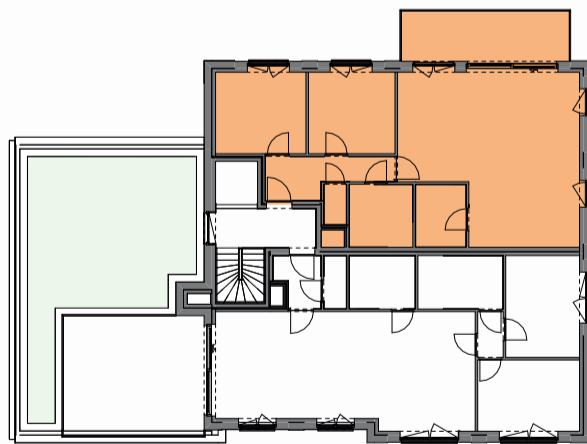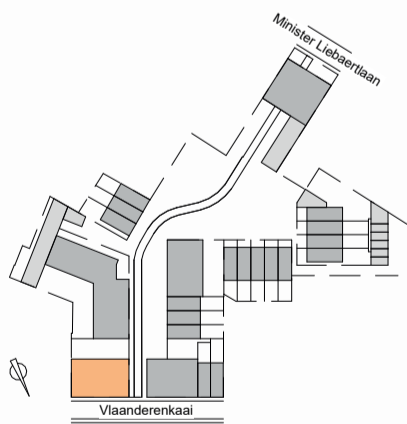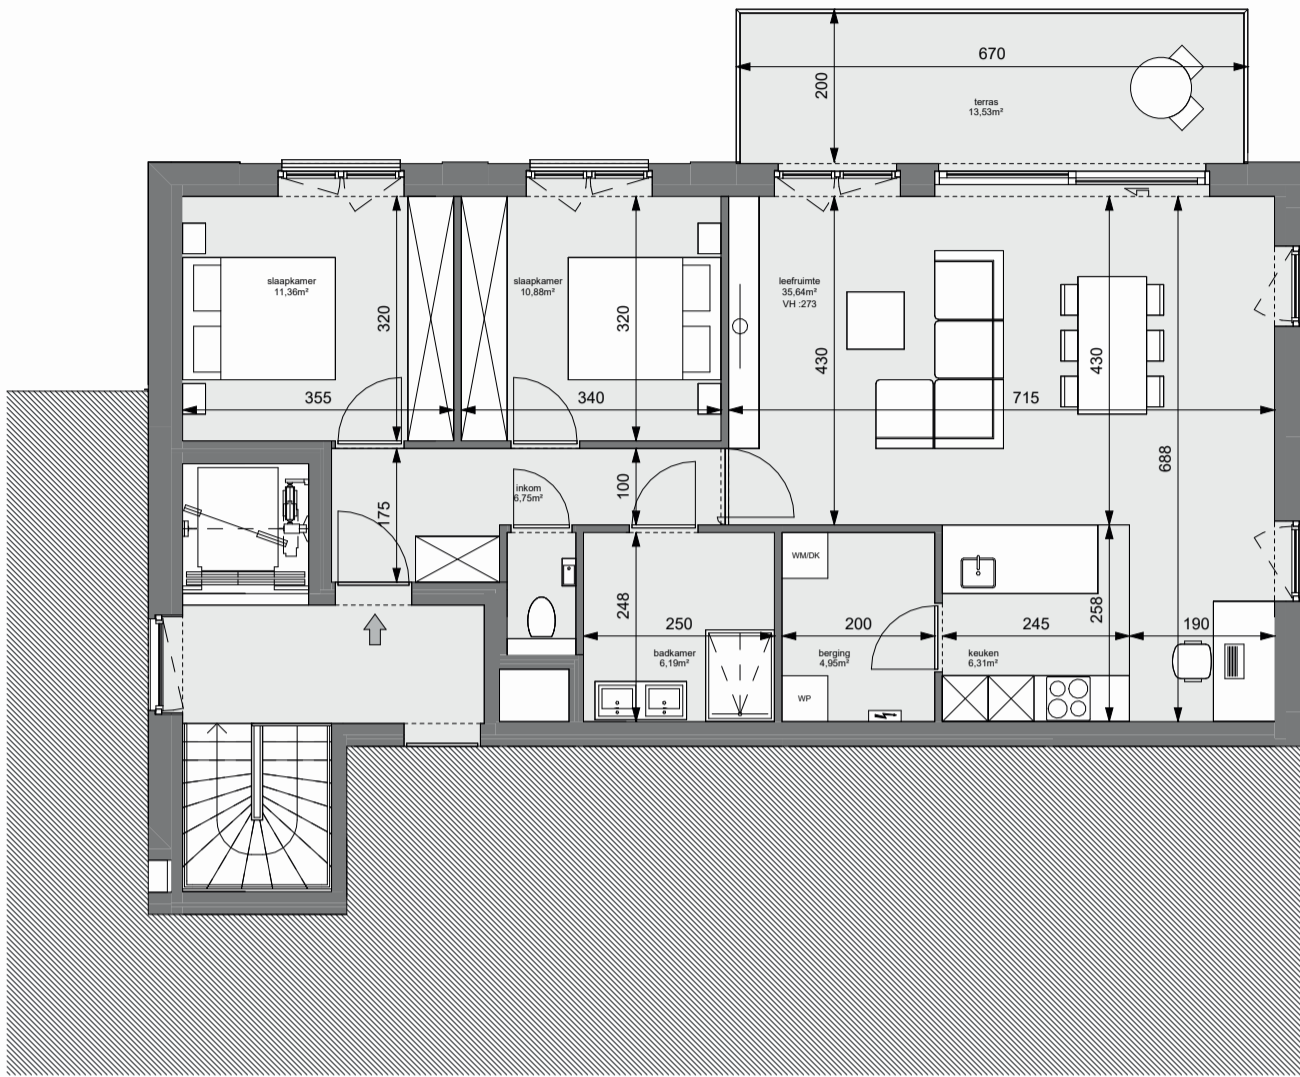

Schaal  
1/100

Deze verkoopplannen zijn indicatief. Materialen, indeling en uitvoeringsdetails kunnen gewijzigd worden. Afwijkingen in maat ten opzichte van de plannen zijn mogelijk en zijn geen voorwerp voor prijsherzieningen. De indeling van de keuken en de badkamers wordt enkel ter illustratie meegegeeld. Meubilair en toebehoren zijn illustratief en maken geen deel uit van de verkoopovereenkomst. De schaal is enkel representatief bij een afdruk op A3. Enkel de ondertekende verkoopdocumenten zijn bindend. Niet contractueel document.



Matexi Projects NV  
Franklin Rooseveltlaan 180  
8790 Waregem

3ARCHITECTEN  
Architectuur & Consultancy

3Architecten  
Deken de Saegherplein 14  
8800 Roeselare



Barbara Ostyn  
Zaakvoerder, 3Architecten