

ESSEN SCHILDERSHOF

**LOT
117**

GESLOTEN BEBOUWING MET 3 SLAAPKAMERS

Inclusief: inpandige garage, tuin en zolder
Grondoppervlakte: 214 m²



Voorgevel



Situering


Contacteer Conny De Laet

03 808 15 64

matexi.be - info@matexi.be




LOT 117

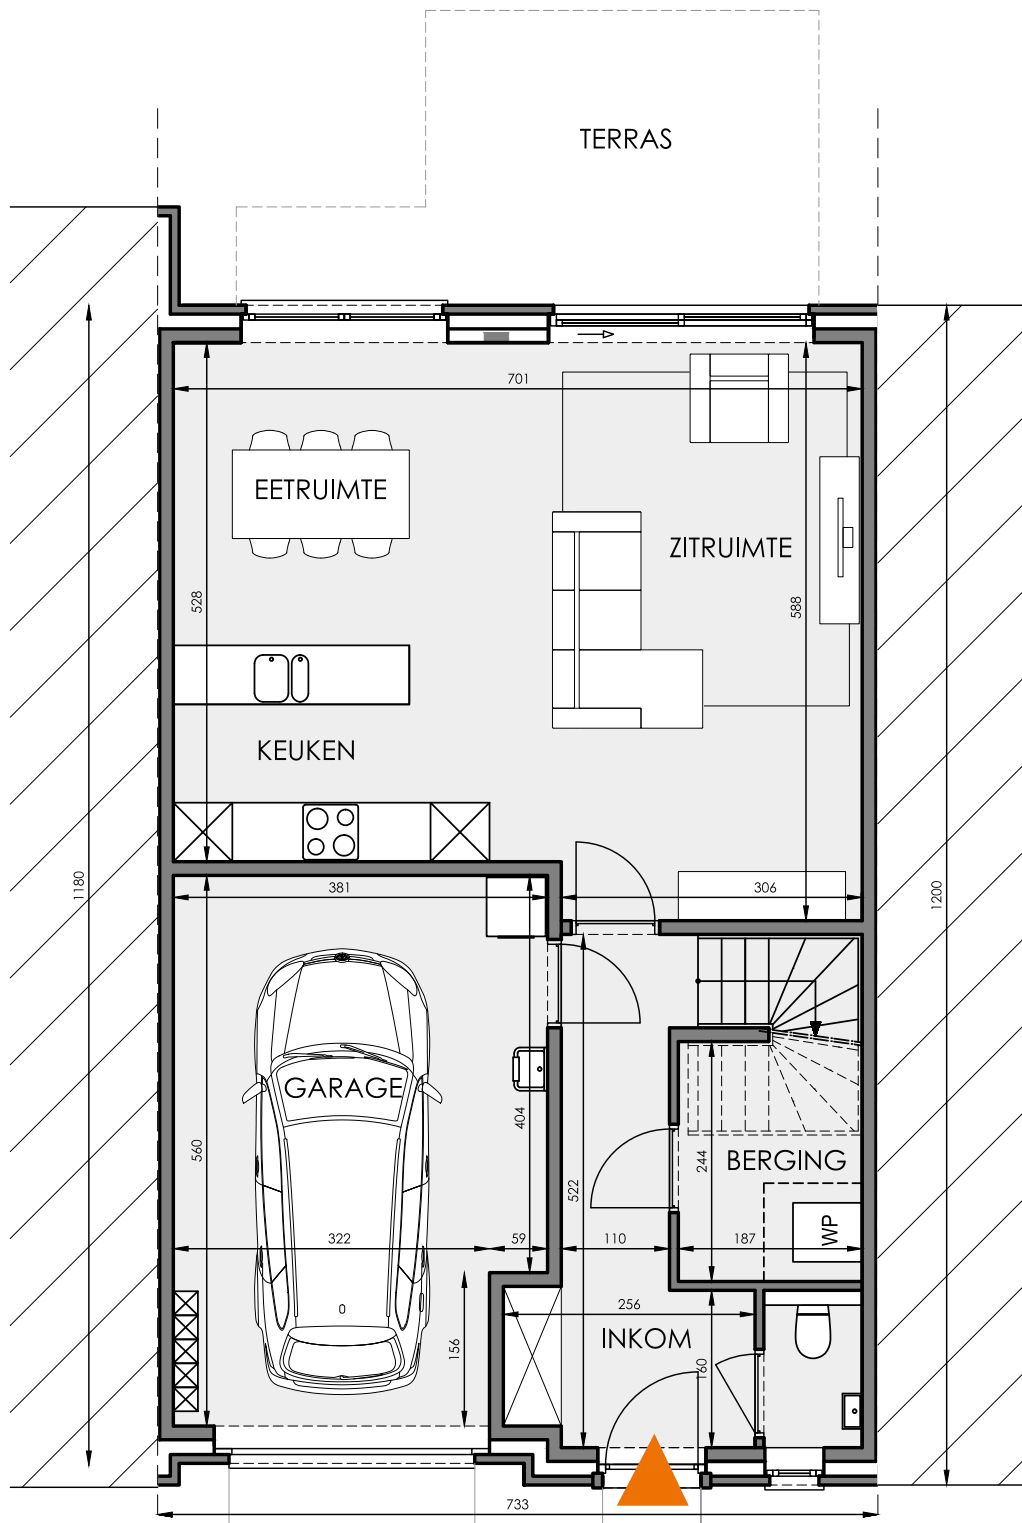

Gelijkvloers

Deze tekeningen geven een indruk v.h. project. Materialen, indeling, uitvoeringsdetails kunnen gewijzigd worden. Niet contractueel document in toep. van art. 5.2.6. VCRO: Vg - Wg gdv - gvr - Vv. EPB-atteest beschikbaar binnen 6 maanden na voorlopige oplevering.

LOT
117

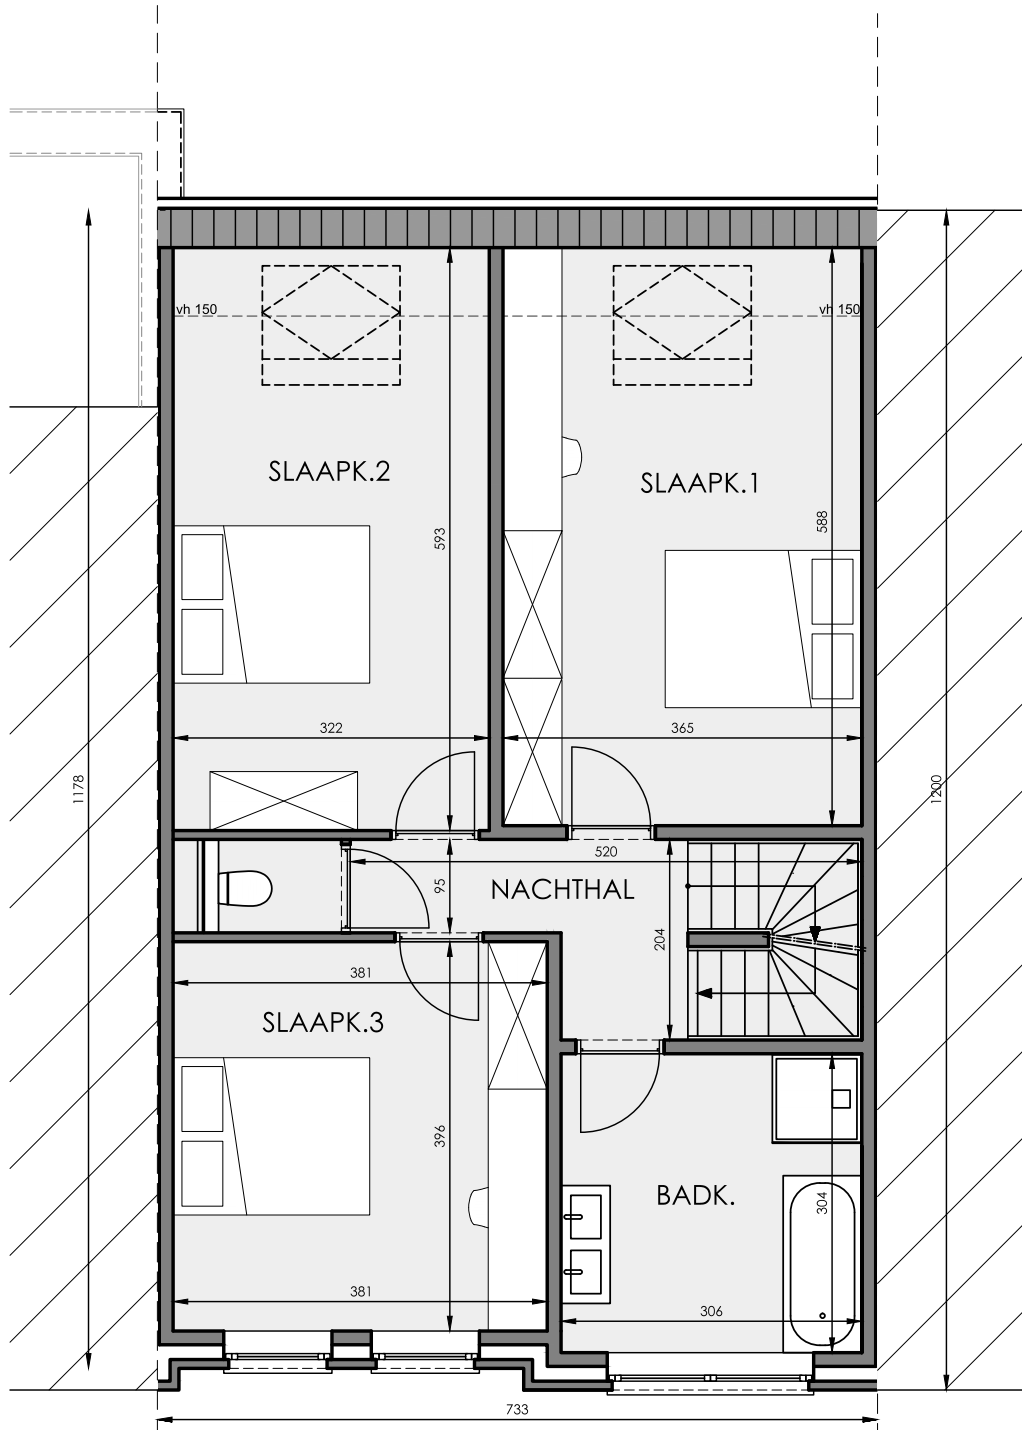

Eerste verdieping


Contacteer Conny De Laet

03 808 15 64

matexi.be - info@matexi.be



LOT 117

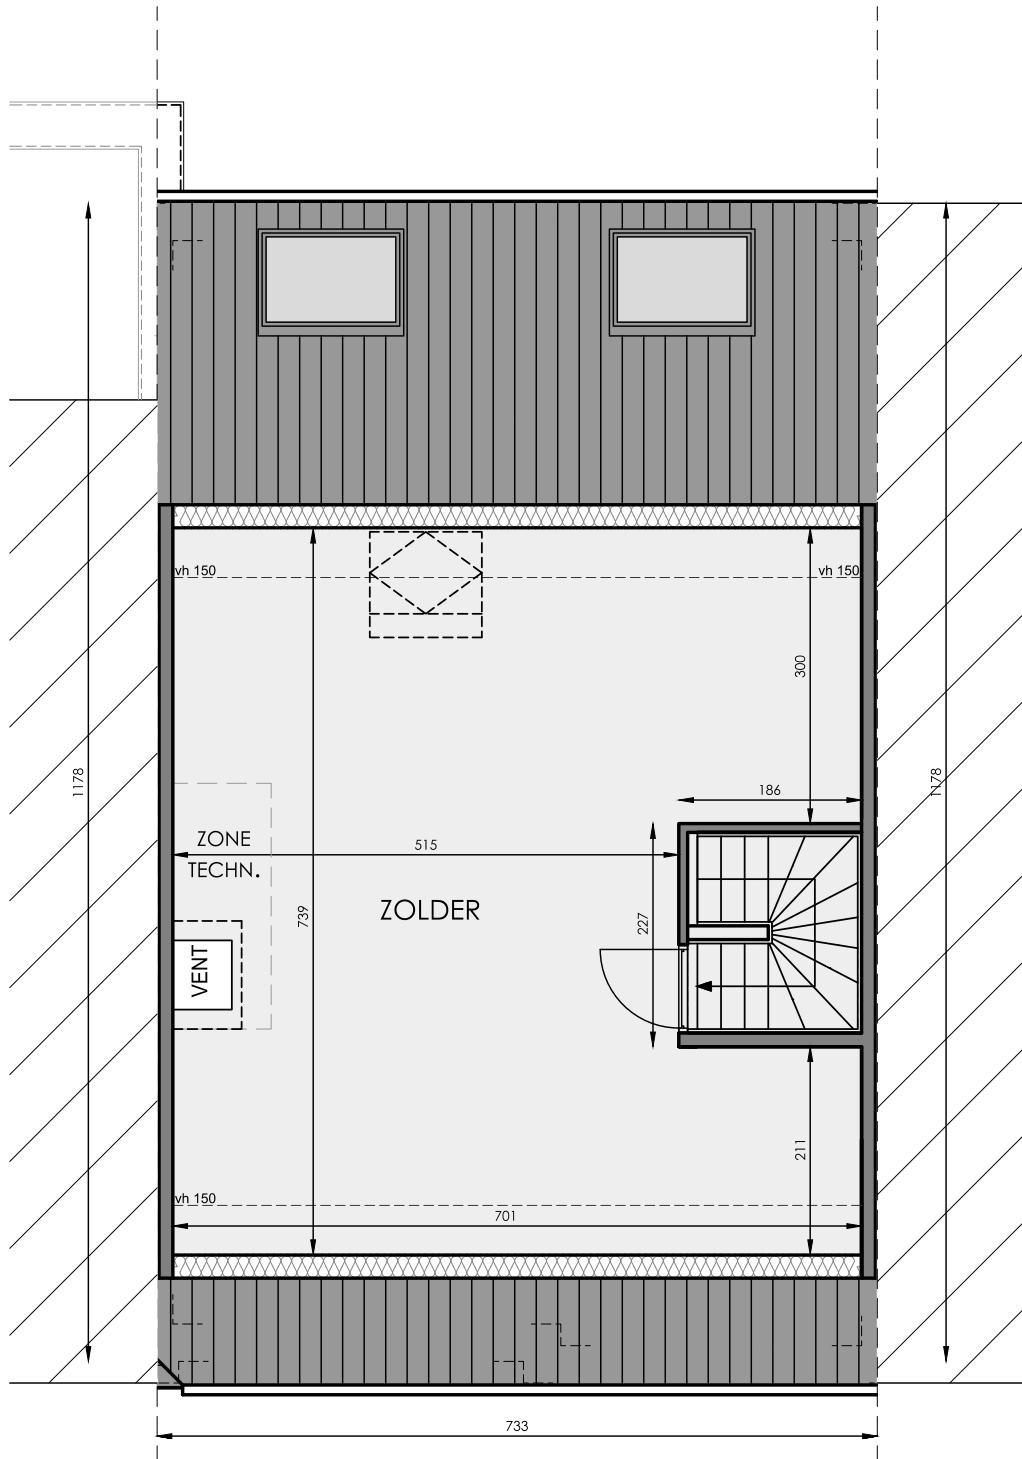

Zolder (optioneel af te werken)

Deze tekeningen geven een indruk v.h. project. Materialen, indeling, uitvoeringsdetails kunnen gewijzigd worden. Niet contractueel document in toep. van art. 5.2.6. VCRO: Vg - Wg gdv - gvkr - Vv. EPB-atteest beschikbaar binnen 6 maanden na voorlopige oplevering.