




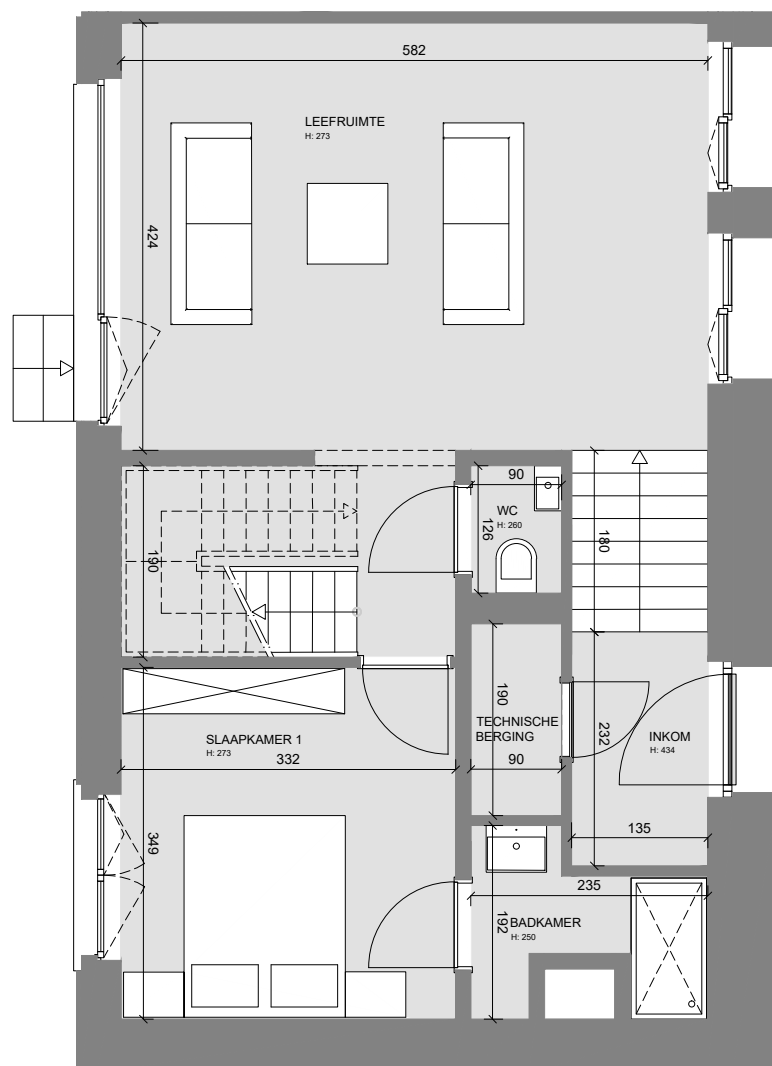

Verdieping +00

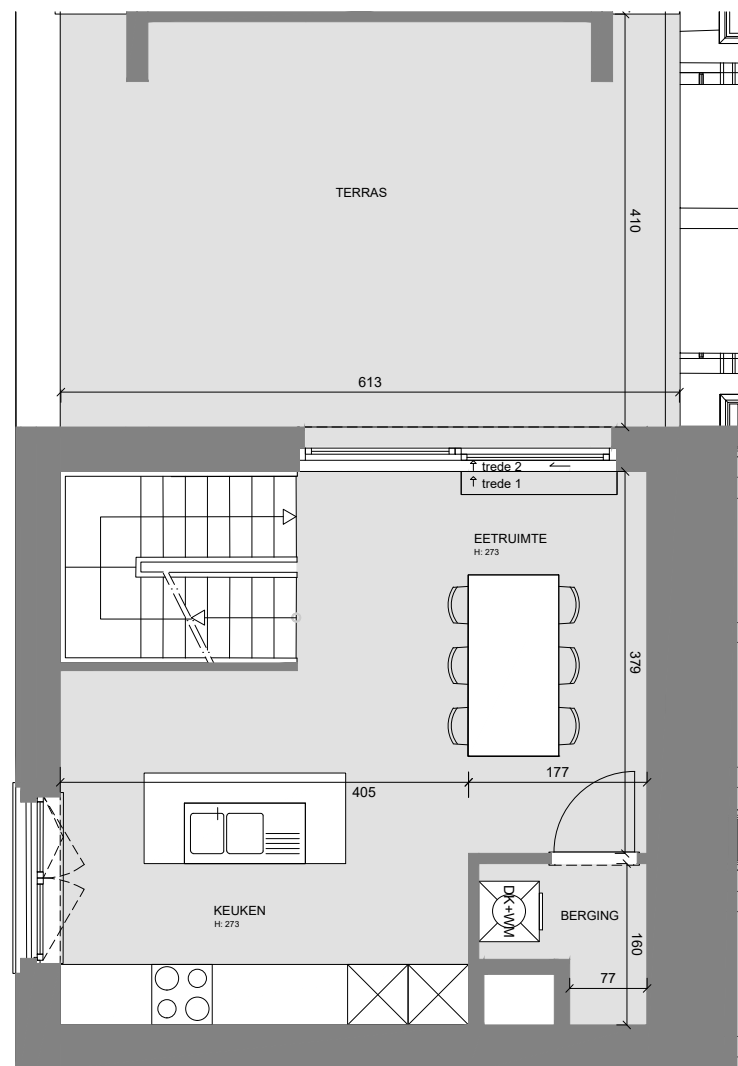


Verdieping +01

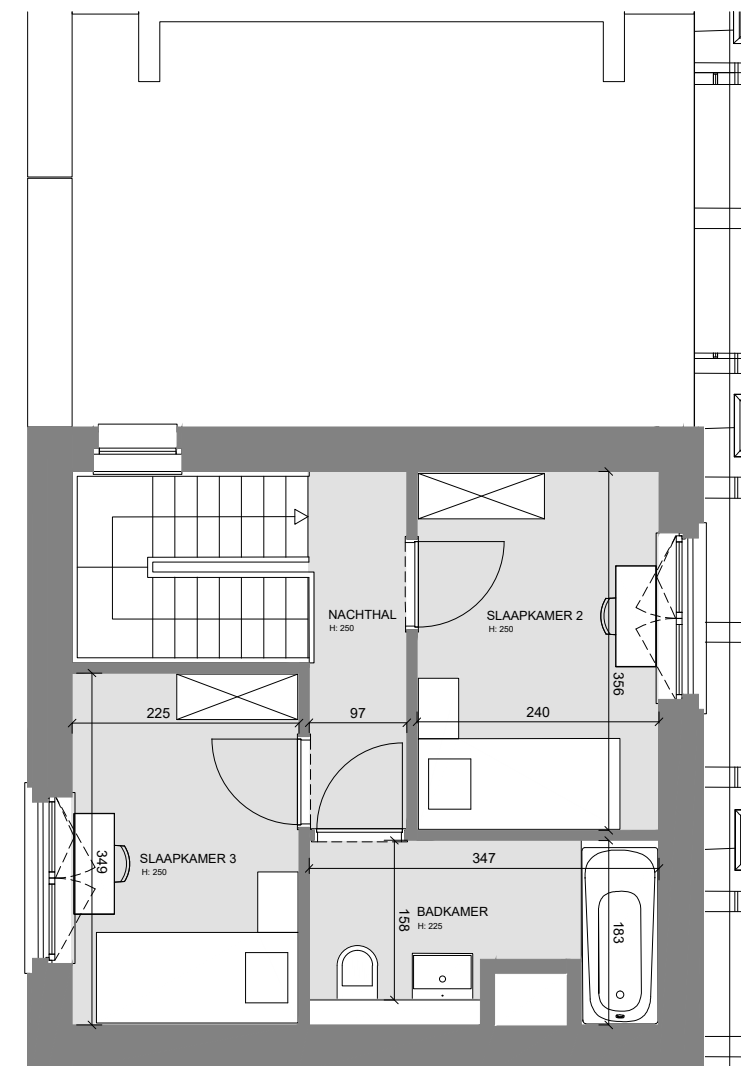

Verdieping +02

Deze plannen zijn indicatief. De bouwpromotor behoudt zich het recht voor wijzigingen aan te brengen. Afwijkingen in maat ten opzichte van de plannen zijn mogelijk en zijn geen voorwerp voor prijsherzieningen. De indeling van de keuken en de badkamers wordt enkel ter illustratie meegedeeld. Meubilair en toebehoren zijn illustratief en maken geen deel uit van de verkoopsovereenkomst. Enkel de ondertekende verkoopdocumenten zijn bindend.

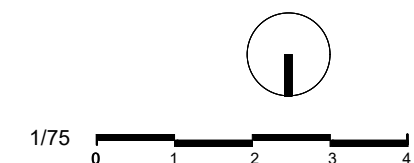

Gebouw C perimeter
Woning 1 – 3 slaapkamers

bruto oppervlakte	woning	160 m ²
netto oppervlakte	terras	25 m ²

B2Ai
Human Centered
Architecture


360

Sergison
Bates
architects ^{uip}


CIRIL
THE VALUE BUILDERS

MATEXI | Welkom
in de
buurt.


The receipt of these documents implies the acceptance and acknowledgment of the copyrights of BURRO II & ARCHI + I scrl, which relate both to the moral rights (right of publicity, right of paternity, right of respect and integrity) as at the patrimonial rights (reproduction, communication rights, resale rights). This implies that in any case the name and credentials of BURRO II & ARCHI + I must be mentioned explicitly on the plans, of which the use is authorized. The recipient will not distribute these documents to third parties and will use the plans exclusively for this purposes. For each full or partial use of the documents for other purposes, a written agreement of BURRO II & ARCHI + I is needed.

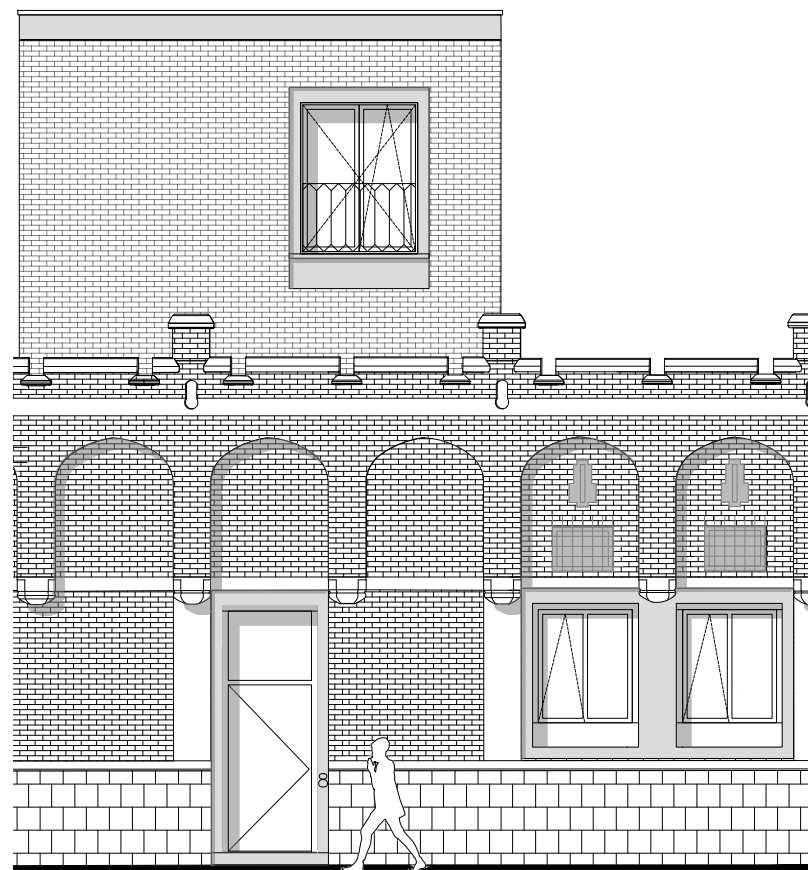

westgevel

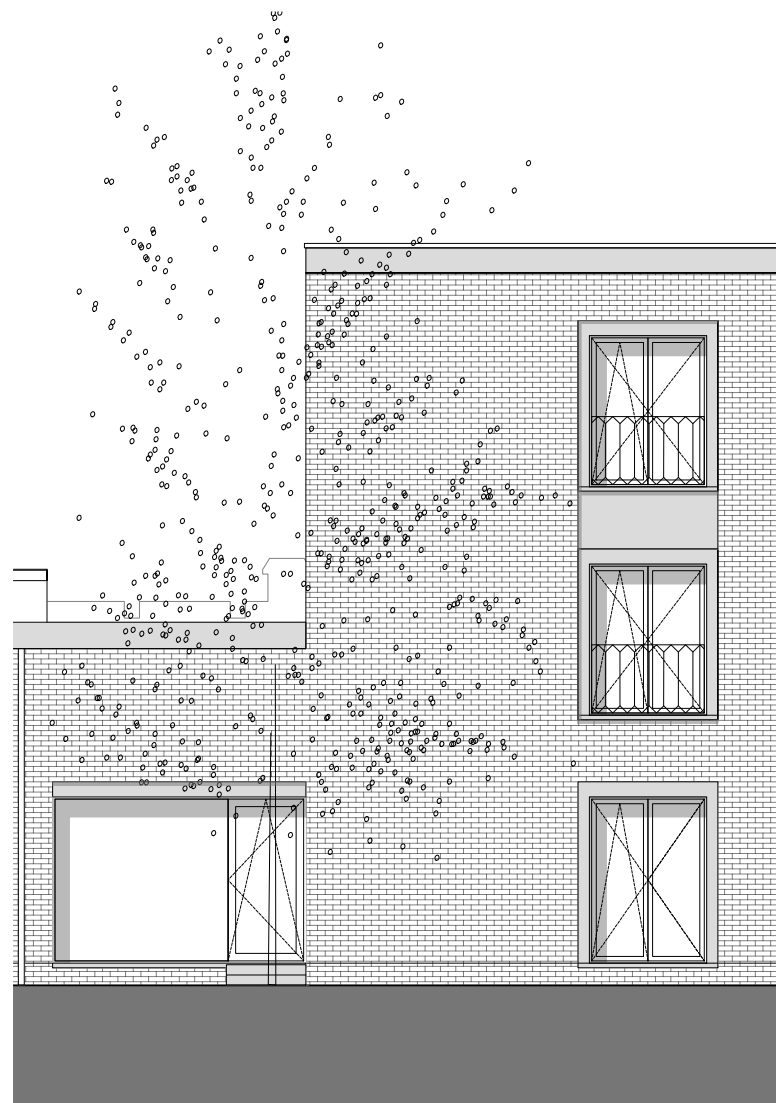

oostgevel

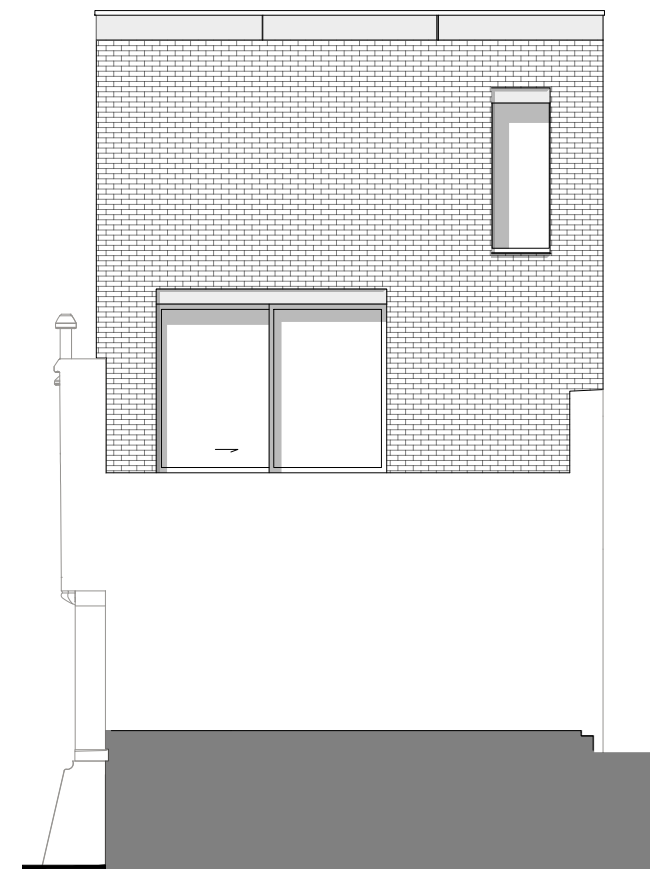

zuidgevel

Deze plannen zijn indicatief. De bouwpromotor behoudt zich het recht voor wijzigingen aan te brengen. Afwijkingen in maat ten opzichte van de plannen zijn mogelijk en zijn geen voorwerp voor prijsherzieningen. De indeling van de keuken en de badkamers wordt enkel ter illustratie meegedeeld. Meubilair en toebehoren zijn illustratief en maken geen deel uit van de verkoopsovereenkomst. Enkel de ondertekende verkoopdocumenten zijn bindend.

1/100 0 1 2 3 4 m



Gebouw C perimeter
Woning 1 – 3 slaapkamers

bruto oppervlakte woning 160 m²
netto oppervlakte terras 25 m²






360

Sergison
Bates
architects LLP



The receipt of these documents implies the acceptance and acknowledgment of the copyrights of BURRO II & ARCHI + I srl, which relate both to the moral rights (right of publicity, right of paternity, right of respect and integrity) as at the patrimonial rights (reproduction, communication rights, resale rights). This implies that in any case the name and credentials of BURRO II & ARCHI + I must be mentioned explicitly on the plans, of which the use is authorized. The recipient will not distribute these documents to third parties and will use the plans exclusively for this purposes. For each full or partial use of the documents for other purposes, a written agreement of BURRO II & ARCHI + I is needed.

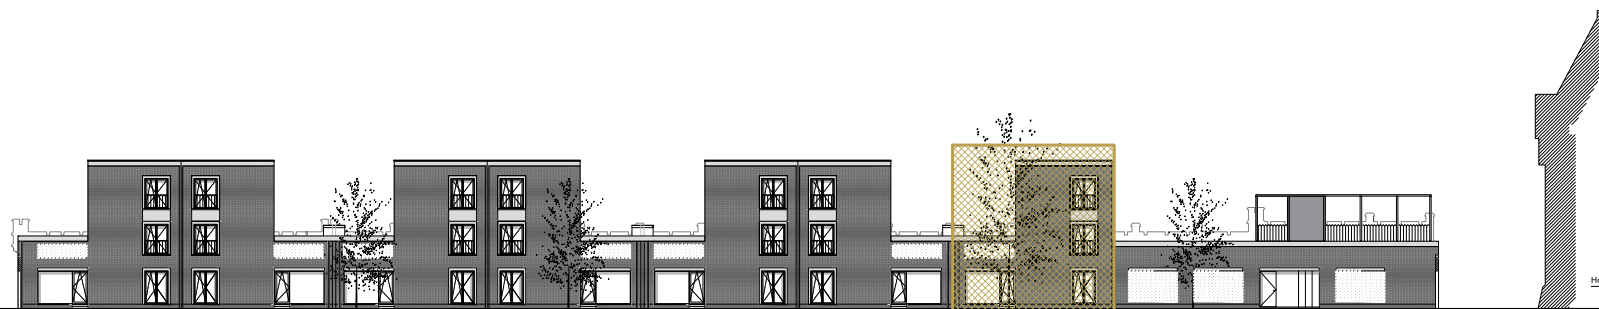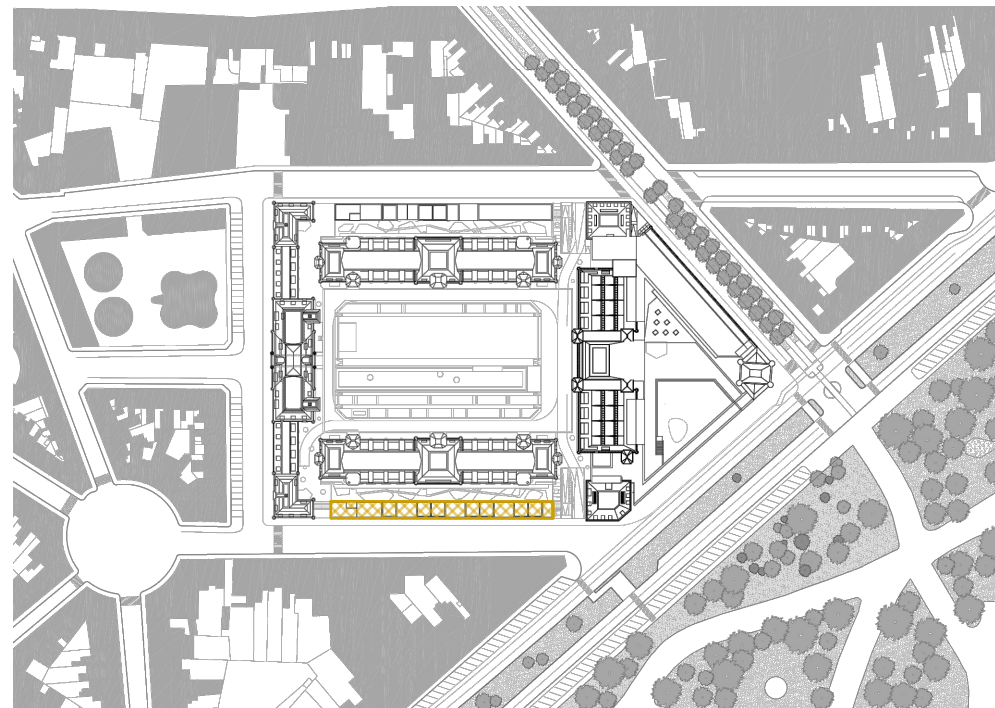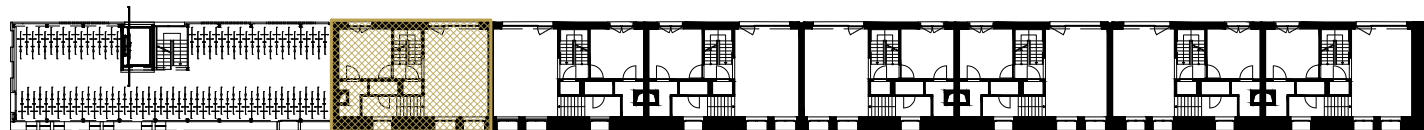

Tuingevel Eekhout



Straatgevel

Deze plannen zijn indicatief. De bouwpromotor behoudt zich het recht voor wijzigingen aan te brengen. Afwijkingen in maat ten opzichte van de plannen zijn mogelijk en zijn geen voorwerp voor prijsherzieningen. De indeling van de keuken en de badkamers wordt enkel ter illustratie meegedeeld. Meubilair en toebehoren zijn illustratief en maken geen deel uit van de verkoopsovereenkomst. Enkel de ondertekende verkoopdocumenten zijn bindend.

Gebouw C perimeter
Woning 1 – 3 slaapkamers

bruto oppervlakte	woning	160 m ²
netto oppervlakte	terras	25 m ²



360

Sergison
Bates
architects LLP



DE KAZERNE