


GEEL LAAR

APP APPARTEMENT GELIJKVLOERS A0.05 MET 1 SLAAPKAMER

Oppervlakte: 72 m²

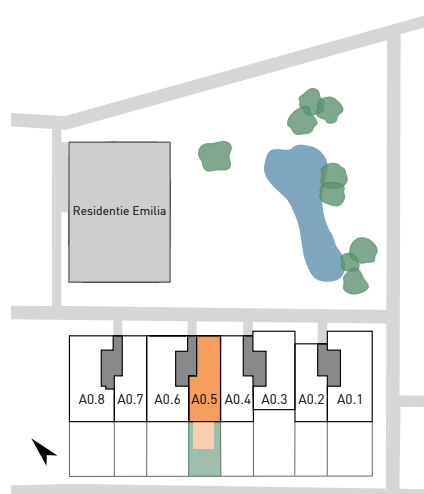

Gevel noord - parkzijde



Gevel zuid- tuinzijde

Situering


Contacteer Conny De Laet

014 48 01 62

matexi.be - antwerpen@matexi.be



APP A0.05

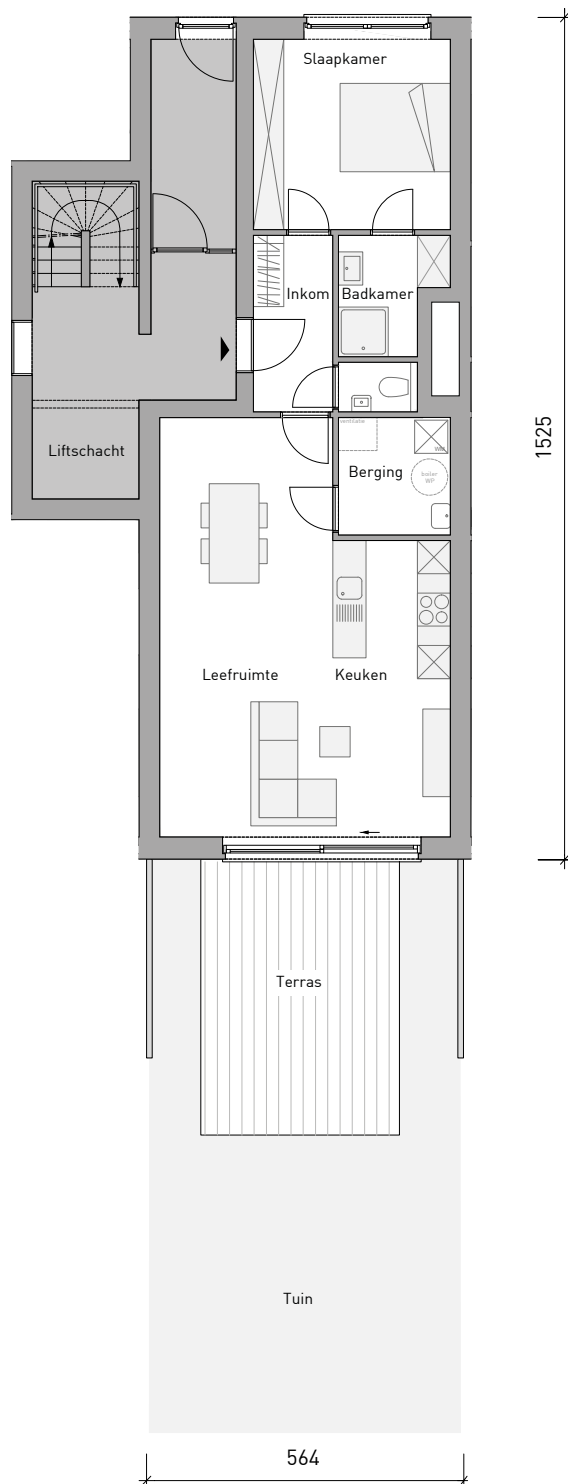

Grondplan

Deze tekeningen geven een indruk v.h. project. Materialen, indeling, uitvoeringsdetails kunnen gewijzigd worden. Niet contractueel document in toep. van art. 5.2.6. VCRO: Vg - Wg gdv - gvr - Vv. EPB-atteest beschikbaar binnen 6 maanden na voorlopige oplevering.