

GEEL LAAR

**LOT
15**

HALFOPEN BEBOUWING MET 3 SLAAPKAMERS

Inclusief: carport, staanplaats, tuinberging en ruime zolder
Grondoppervlakte: 254 m²



Visualisatie



Situering


Contacteer Conny De Laet

014 48 01 62

matexi.be - antwerpen@matexi.be




LOT
15

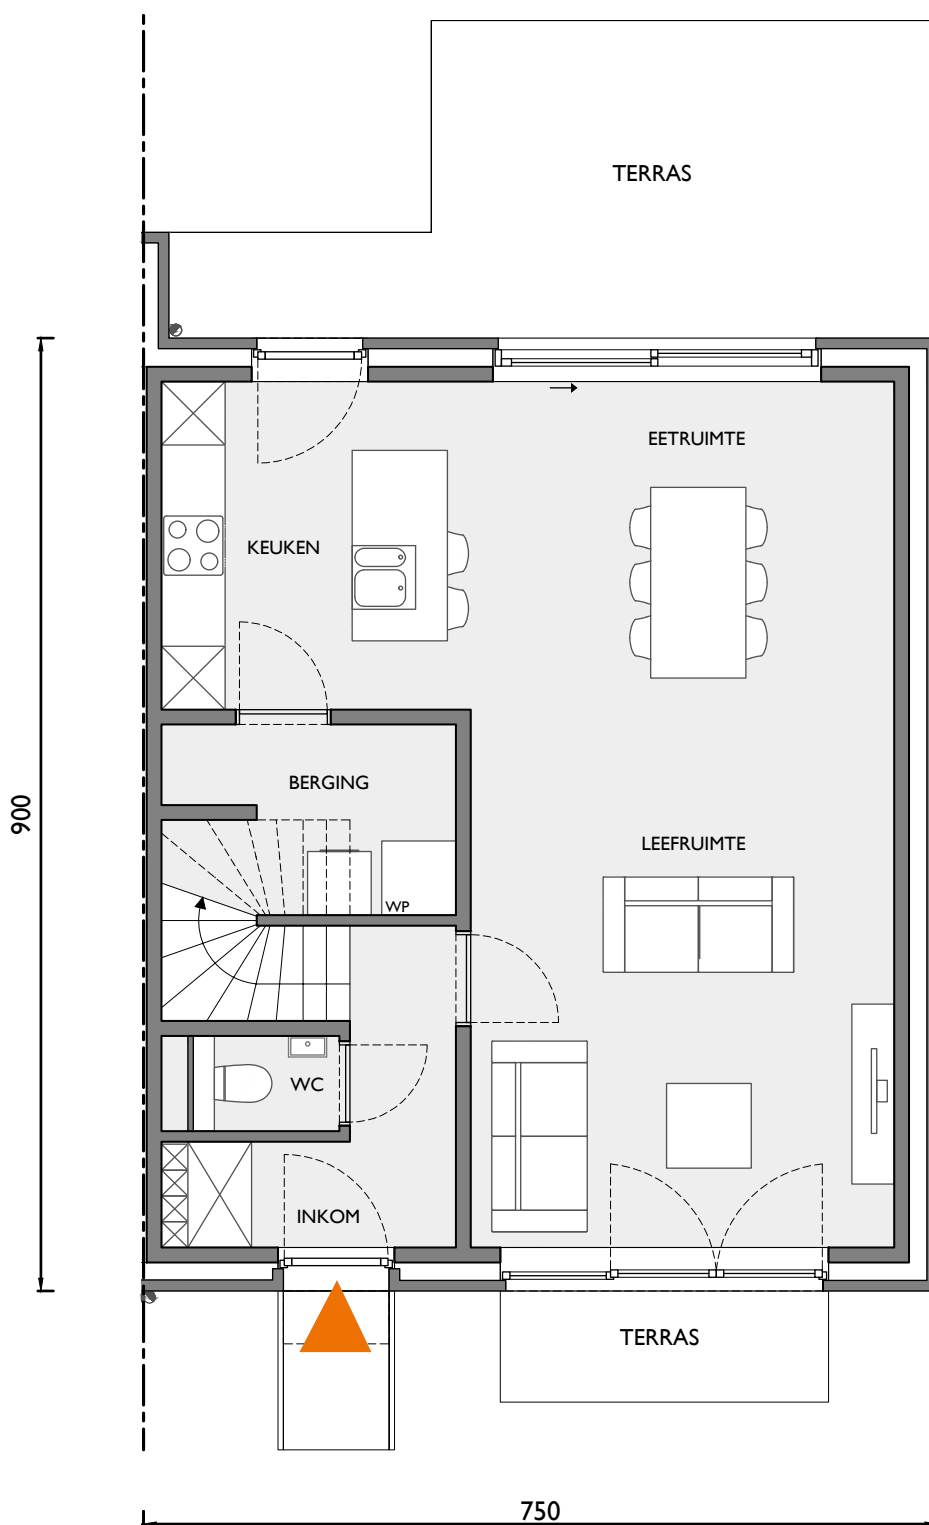

Gelijkvloers


Deze tekeningen geven een indruk v.h. project. Materialen, indeling, uitvoeringsdetails kunnen gewijzigd worden. Niet contractueel document in toep. van art. 5.2.6. VCRO: Vg - Wg gdv - gskr - Vv. EPB-atteest beschikbaar binnen 6 maanden na voorlopige oplevering.

LOT
15

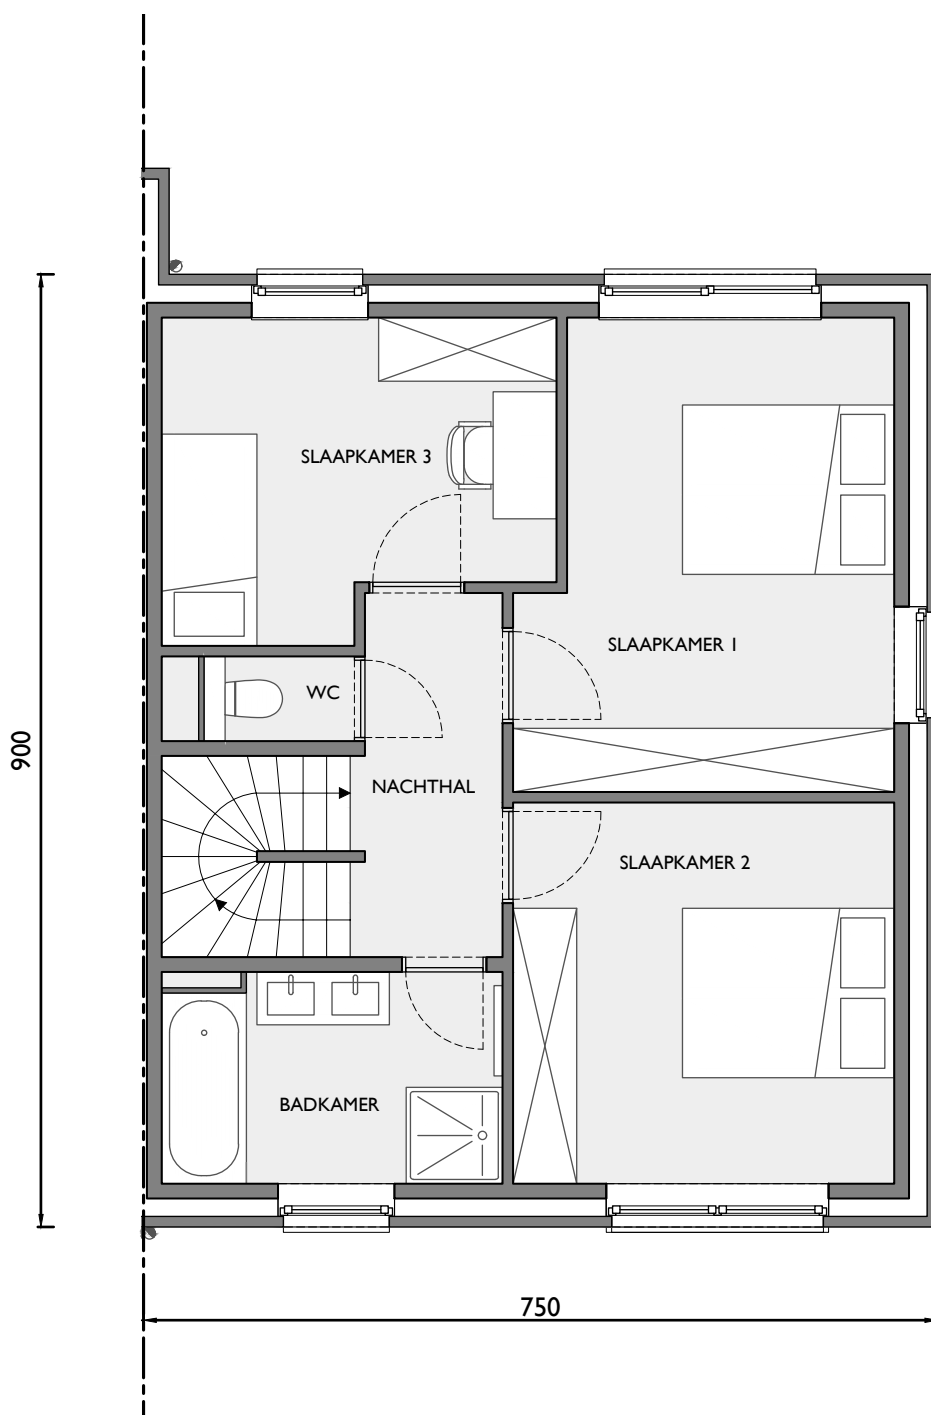

Eerste verdiep

LOT 15

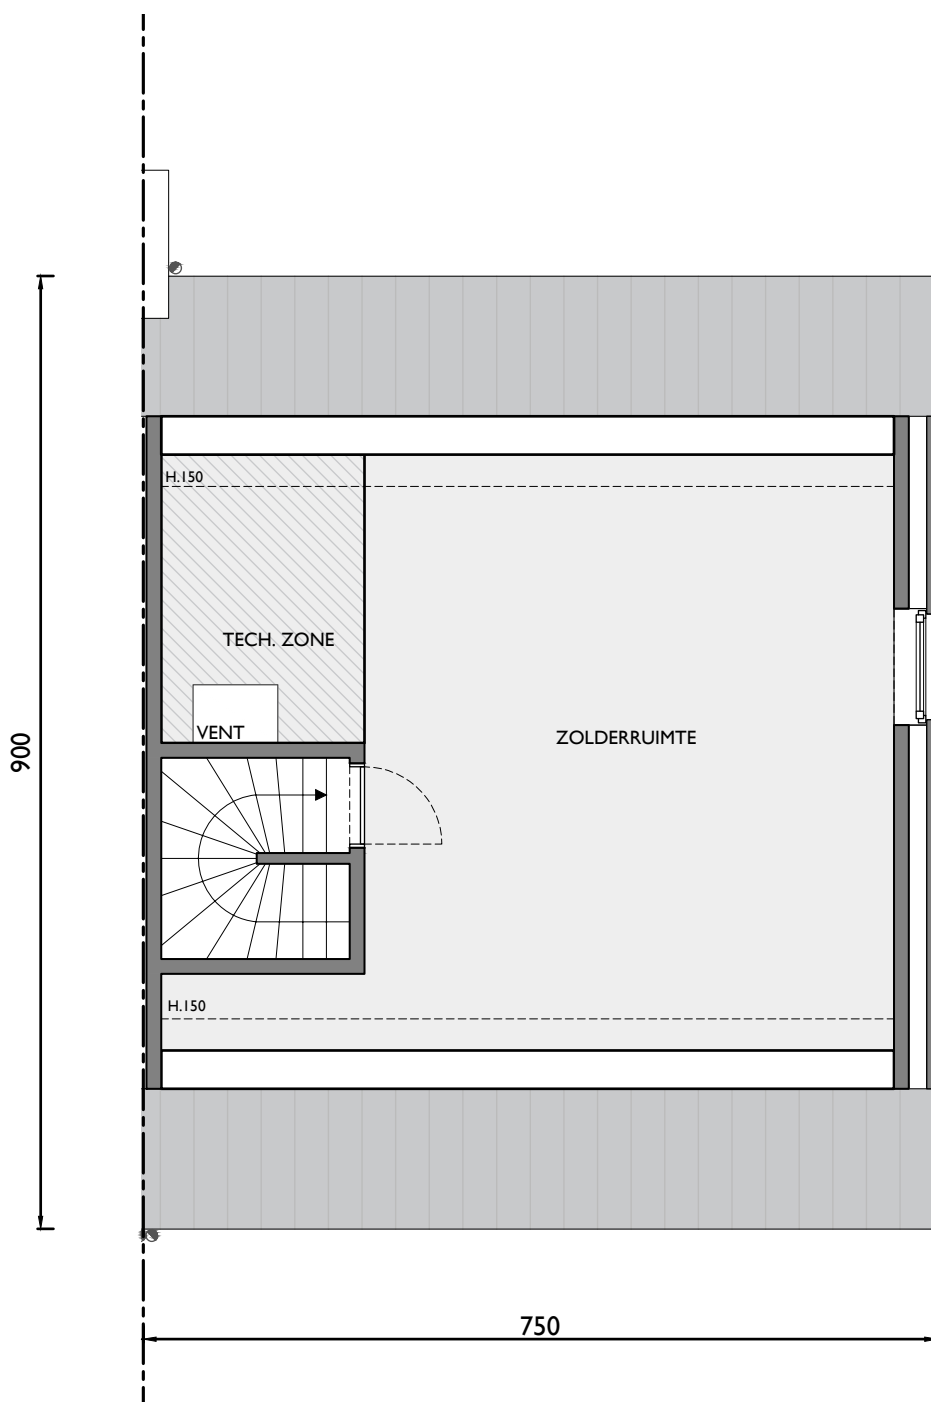

Zolder (optioneel af te werken)

Deze tekeningen geven een indruk v.h. project. Materialen, indeling, uitvoeringsdetails kunnen gewijzigd worden. Niet contractueel document in toep. van art. 5.2.6. VCRO: Vg - Wg gdv - gskr - Vv. EPB-atteest beschikbaar binnen 6 maanden na voorlopige oplevering.