

DEURNE EKSTERLAER

**LOT  
243**


## HALFOPEN BEBOUWING MET 4 SLAAPKAMERS

Grondoppervlakte: 337 m<sup>2</sup>


Inclusief: tuin, fietsberging en 2 autostaanplaatsen



**Voorgevel**

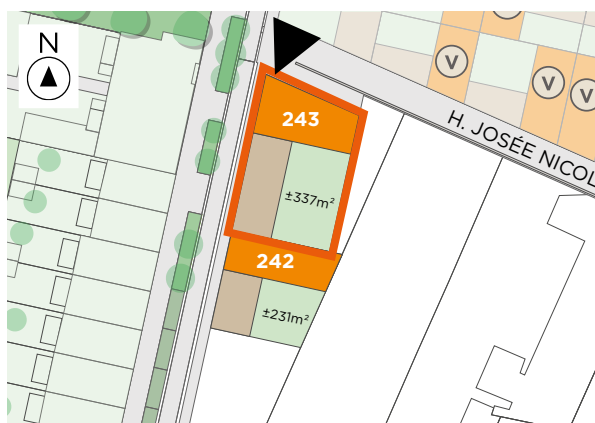

**Situering**

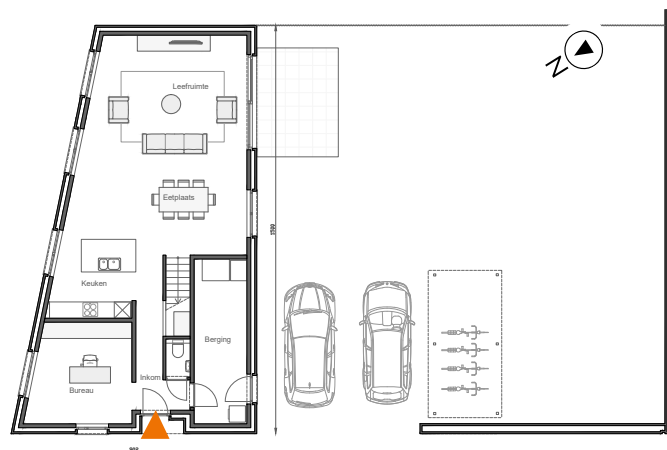

**Plan gelijkvloers incl. tuin en staanplaatsen**


Contacteer onze Sales Consultants

**03 808 15 31**

[www.matexi.be](http://www.matexi.be) - [info@matexi.be](mailto:info@matexi.be)




LOT  
243

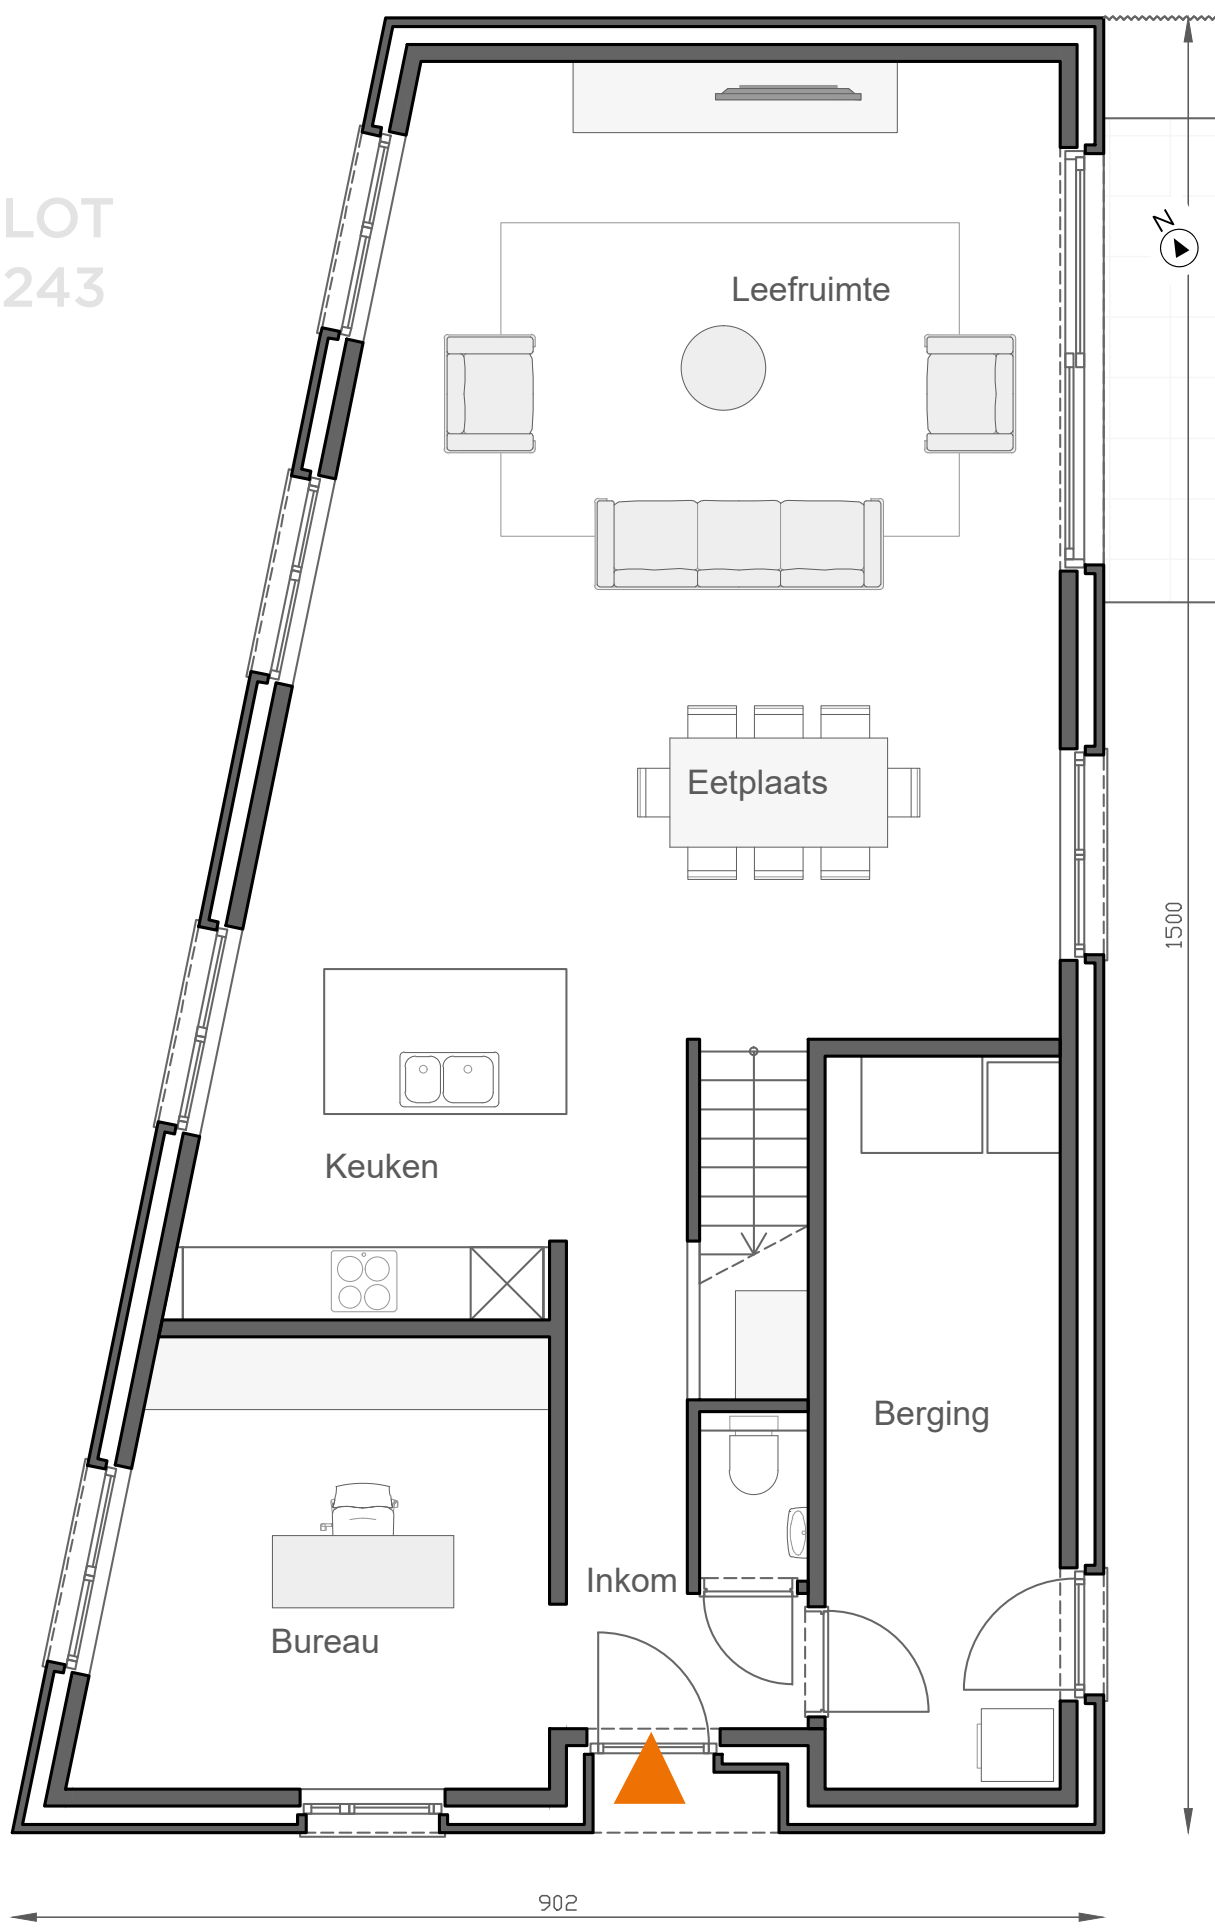

**Gelijkvloers**

Deze tekeningen geven een indruk v.h. project. Materialen, indeling, uitvoeringsdetails kunnen gewijzigd worden. Niet contractueel document in toep. van art. 5.2.6. VCRO: Vg - Wg gdv - gvr - Vv: EPB-attest beschikbaar binnen 6 maanden na voorlopige oplevering.

LOT  
243

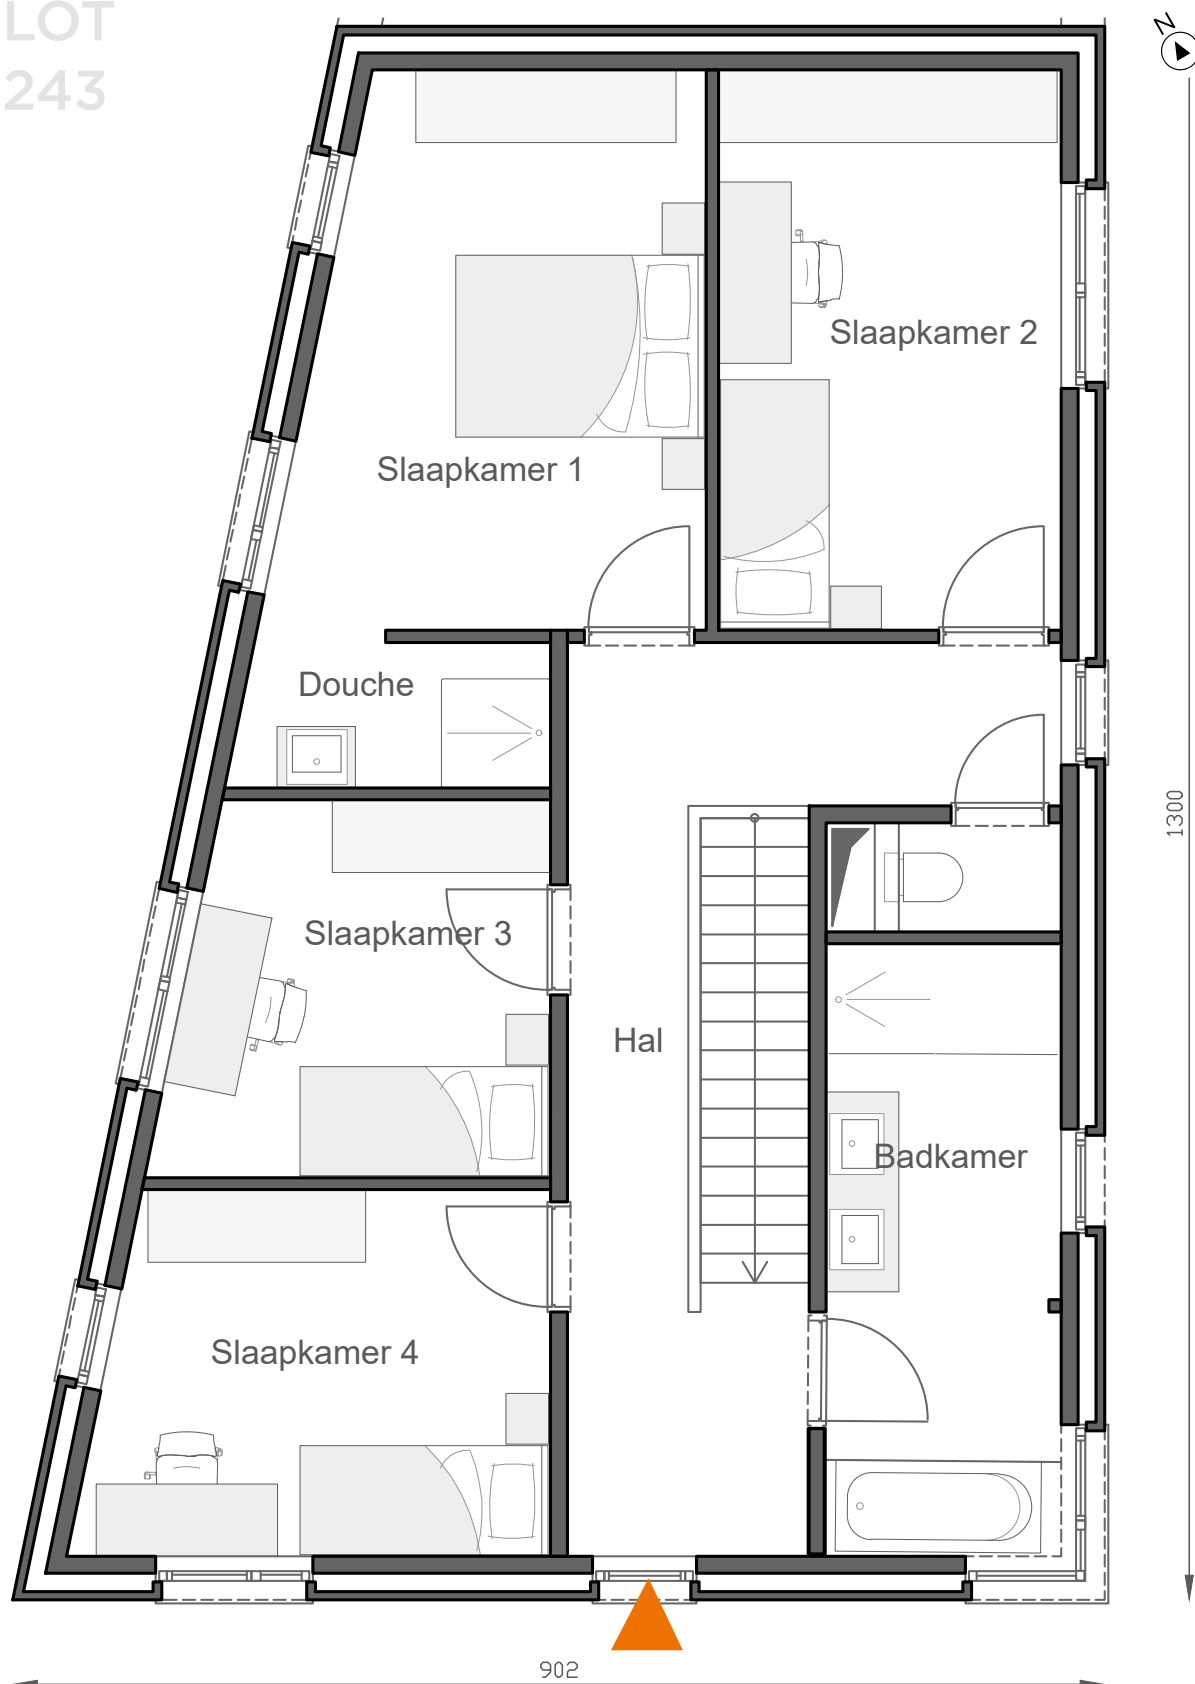

Gelijkvloers