

HOLSBEEK KESSELBERG

**LOT
16**

HALFOPEN BEBOUWING MET 3 SLAAPKAMERS

Grondoppervlakte: 309 m²


Inclusief: 2 badkamers en inpandige garage



Voorgevel



Tuingevel

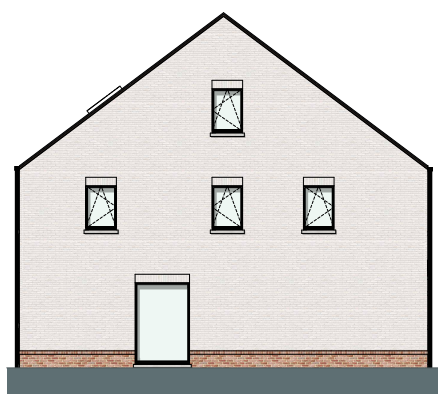

Zijgevel links



Ligging


Contacteer onze Sales Consultant

016 98 09 34

matexi.be - info@matexi.be




LOT
16

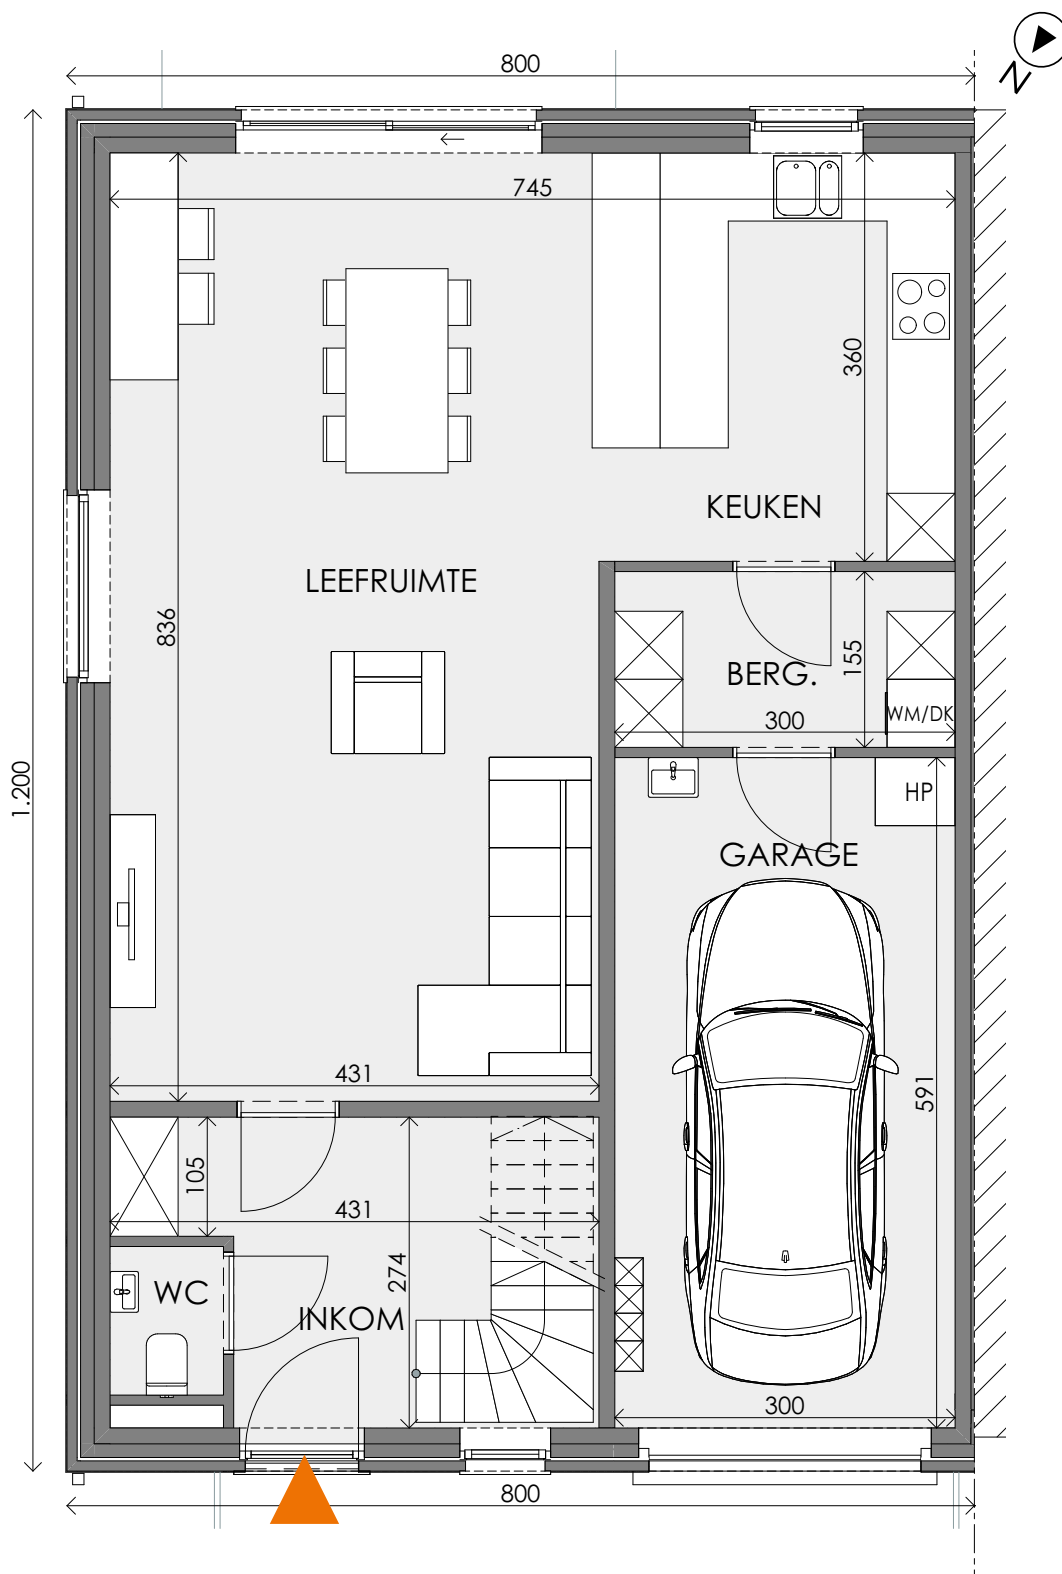

Gelijkvloers

Deze tekeningen geven een indruk v.h. project. Materialen, indeling, uitvoeringsdetails kunnen gewijzigd worden. Niet contractueel document in toep. van art. 5.2.6. VCRO: Vg - Wg - Gmo - Gvkr - Gvv. EPB-atteest beschikbaar binnen 6 maanden na voorlopige oplevering.

LOT 16

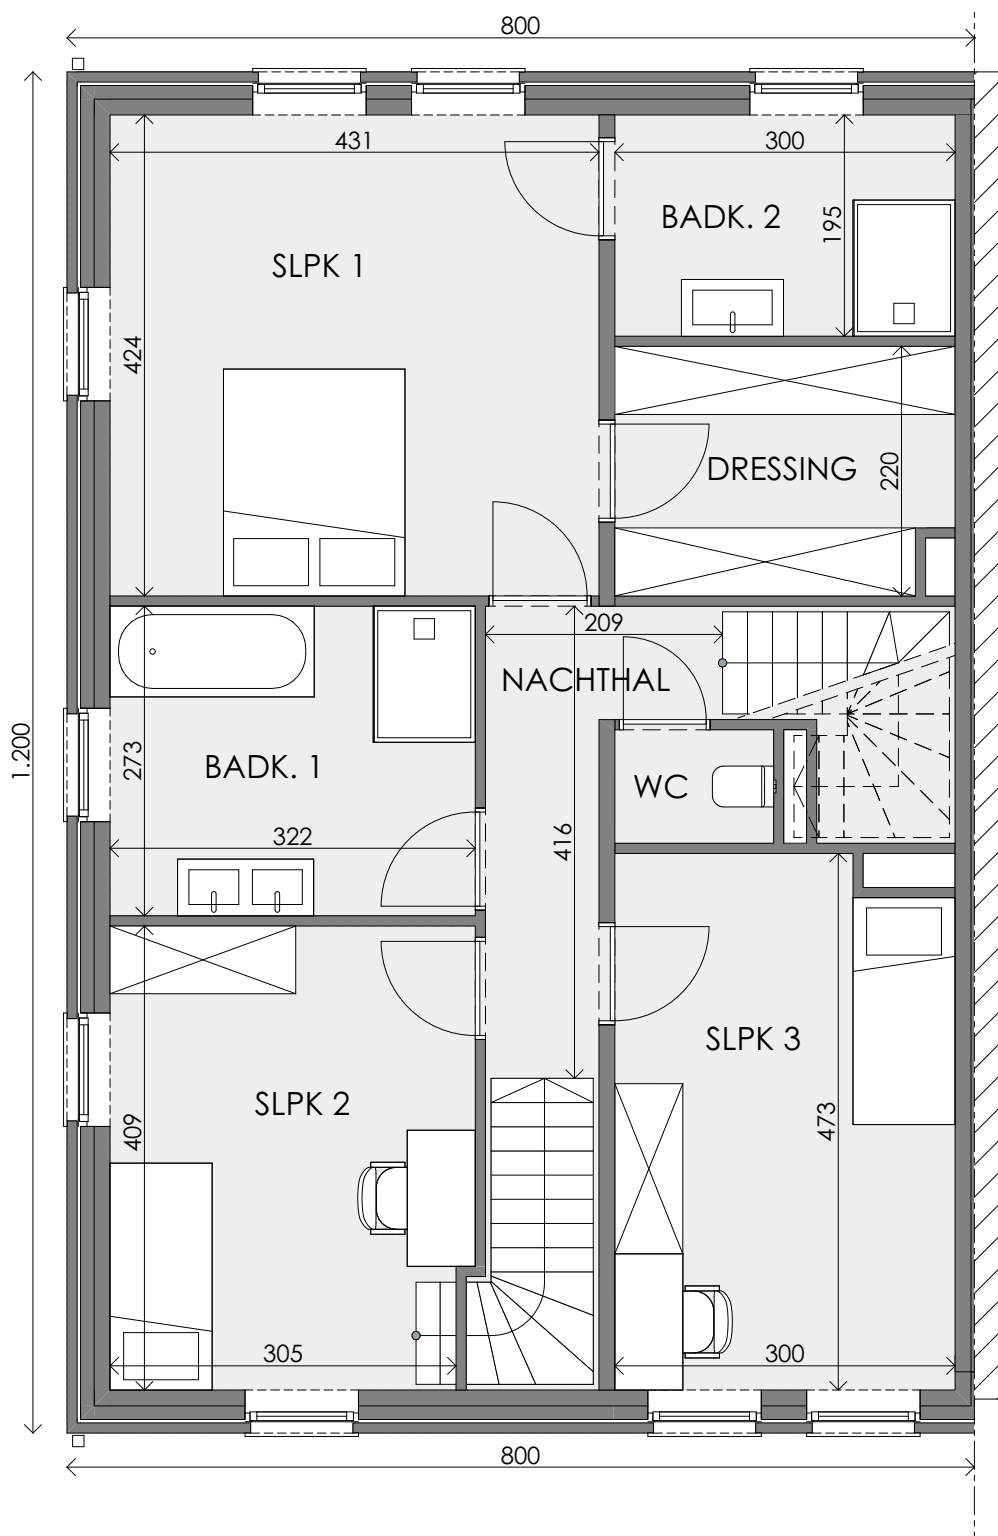

Eerste verdieping


Contacteer onze Sales Consultant

016 98 09 34

matexi.be - info@matexi.be



LOT
16

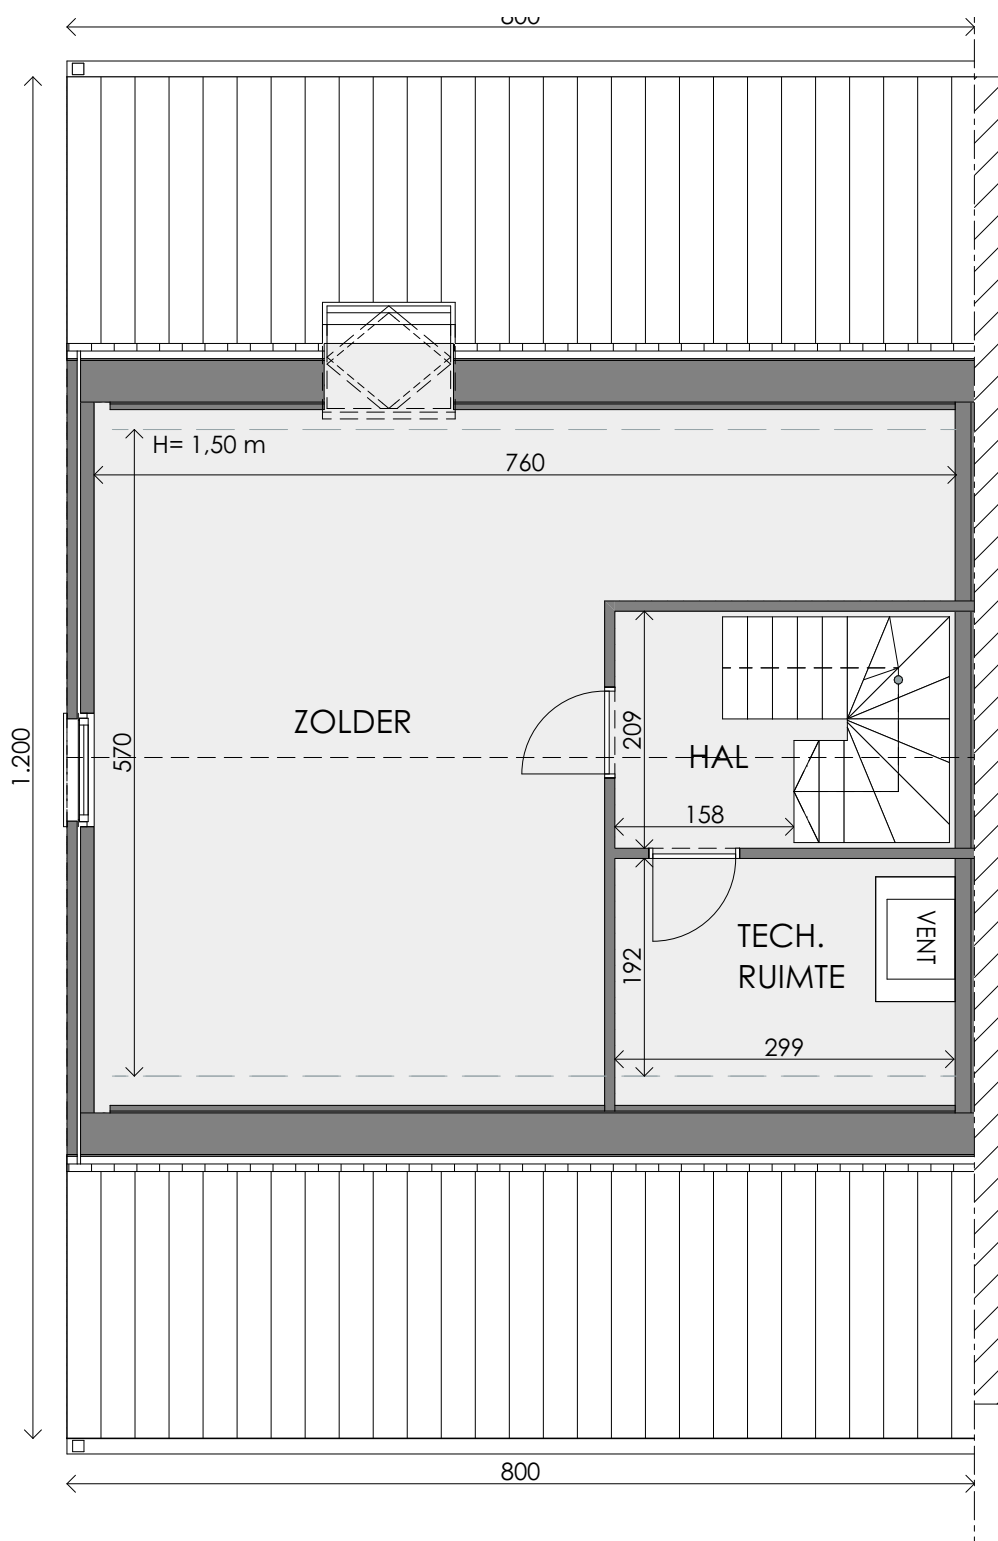

Zolder (optioneel af te werken)

Deze tekeningen geven een indruk v.h. project. Materialen, indeling, uitvoeringsdetails kunnen gewijzigd worden. Niet contractueel document in toep. van art. 5.2.6. VCRO: Vg - Wg - Gmo - Gvkr - Gvv. EPB-atteest beschikbaar binnen 6 maanden na voorlopige oplevering.