


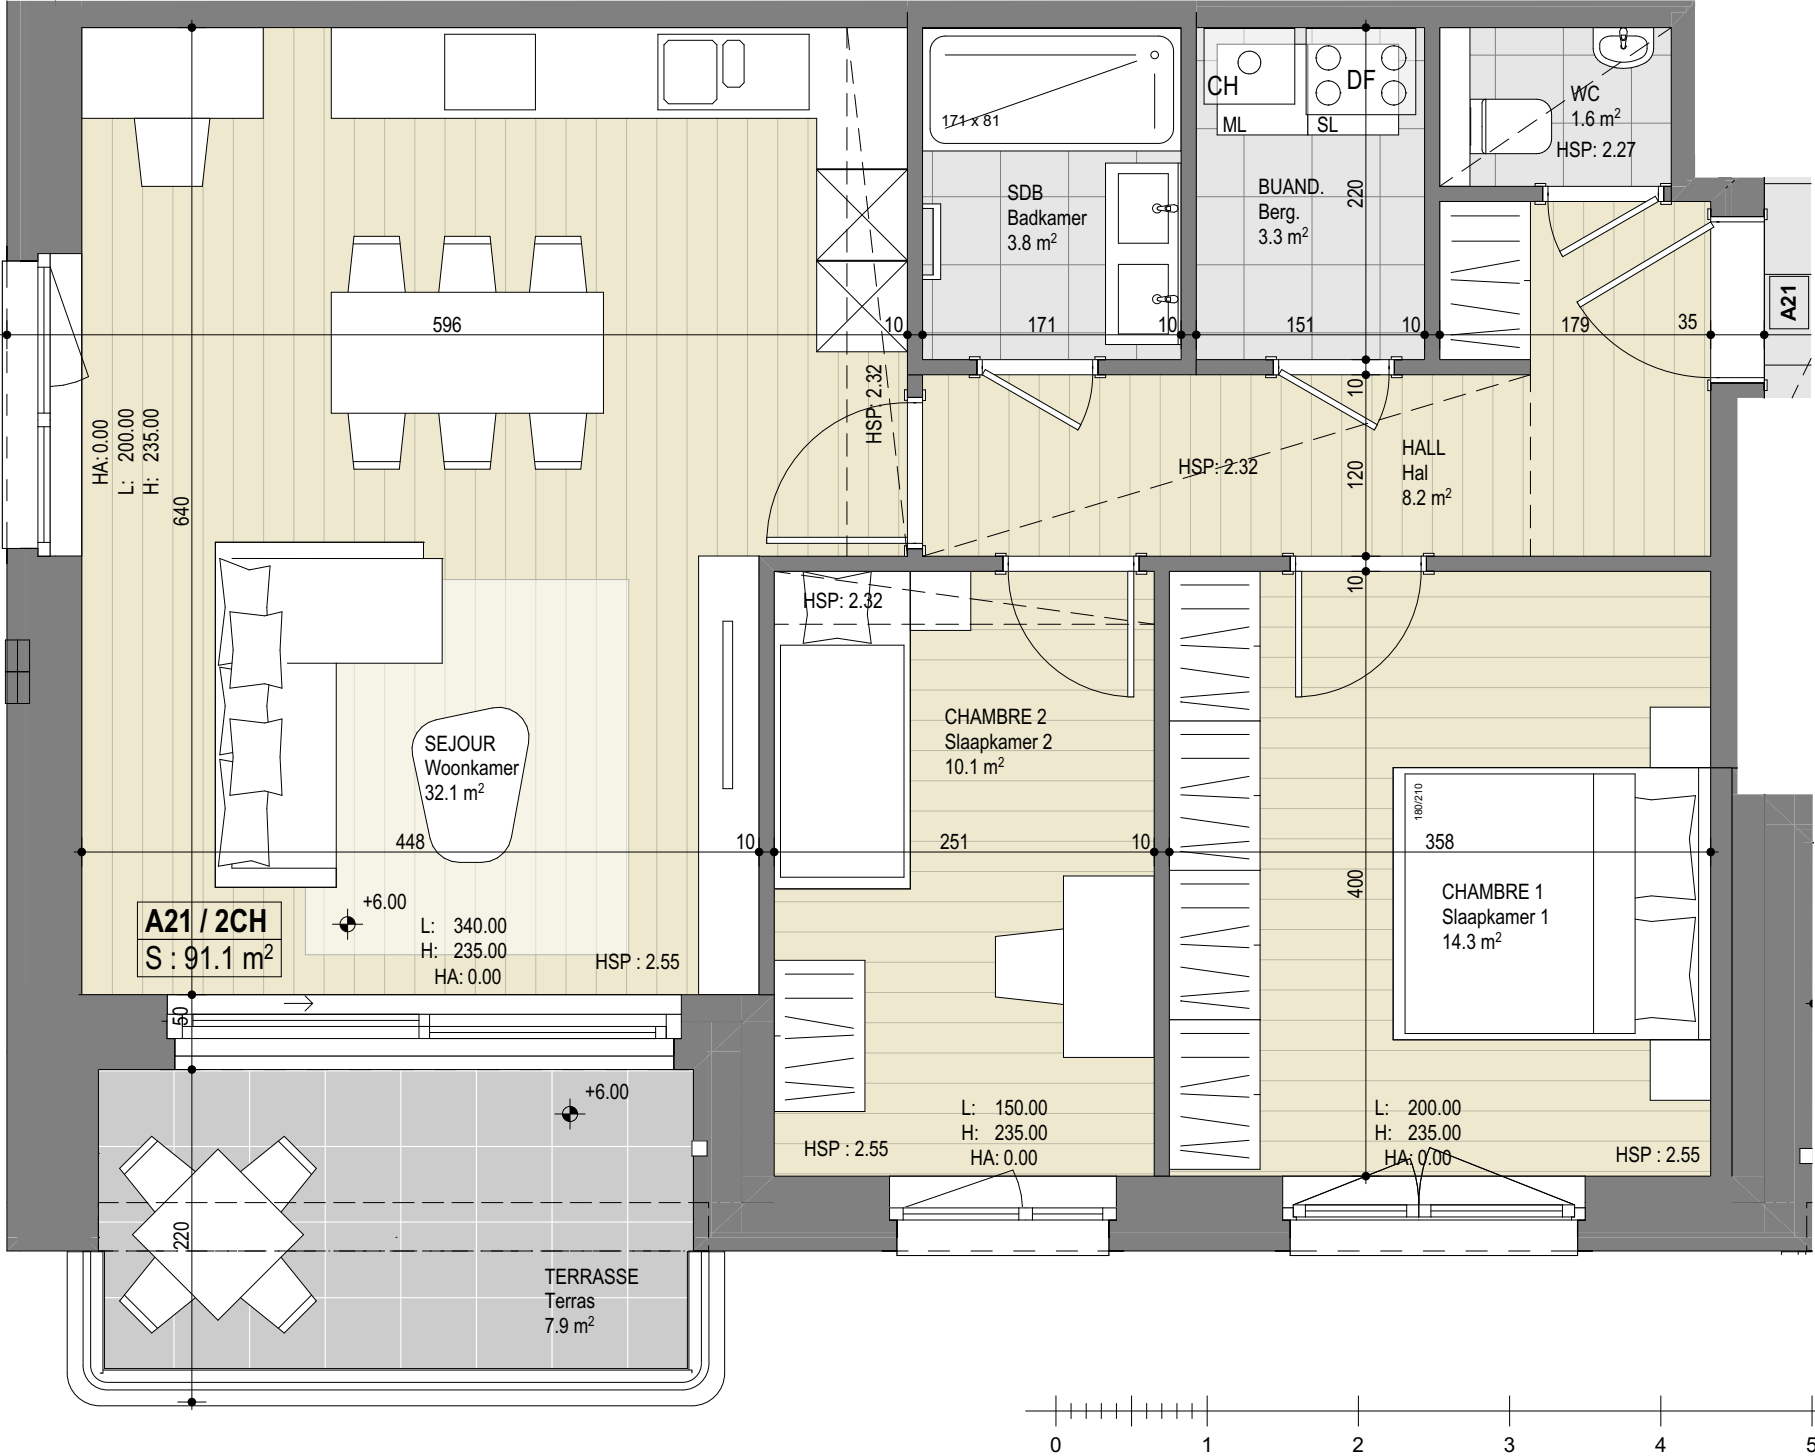

Clos Andrée DUMONT
Lot D1
Appartement



LES
PROMENADES
D'UCCLE

D1/A-21



2
chambres
slaapkamers

91
surface brute
bruto oppervlakte



8m²
terrasses / balcons
terrassen / balkons

—
jardin
tuin

—
Toiture verte / bac à plantes
groendak / plantenbak

Plan

Façade rue / Straatgevel

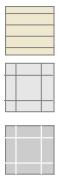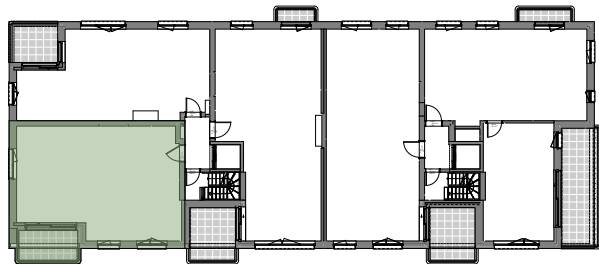

Faux plafond / Vals plafond

Elément de retombée en partie haute (poutre, linetau, ...)

Zichtbare draagelementen (steunbalk, latei,...)

A = hauteur d'allège
hoogte vensterbank

L = ouverture
breedte opening

H = hauteur ouverture
hoogte opening

HSP = hauteur sous-plafond
hoogte onder het plafond

Plan non contractuel donné à titre indicatif.
Des modifications sont susceptibles d'être apportées par le maître de l'ouvrage en fonction des nécessités techniques.
Se référer au descriptif de vente pour le détail des fournitures.

Niet-contractueel plan geleverd ter informatie.
De bouwheer behoudt zich het recht voor om wijzigingen aan te brengen indien technisch vereist.
Voor verdere details, zie het verkoopslastenboek.



Welcome to the neighbourhood.