

WIJNEGEM ERTBRUGGE

**LOT
5**

GESLOTEN BEBOUWING MET 3 SLAAPKAMERS

Grondoppervlakte: 195 m²

Inclusief: inpandige garage – zolder (optioneel af te werken)



Voorgevel



Situering


Contacteer onze Sales Consultant

03 808 43 94

matexi.be - info@matexi.be




LOT
5

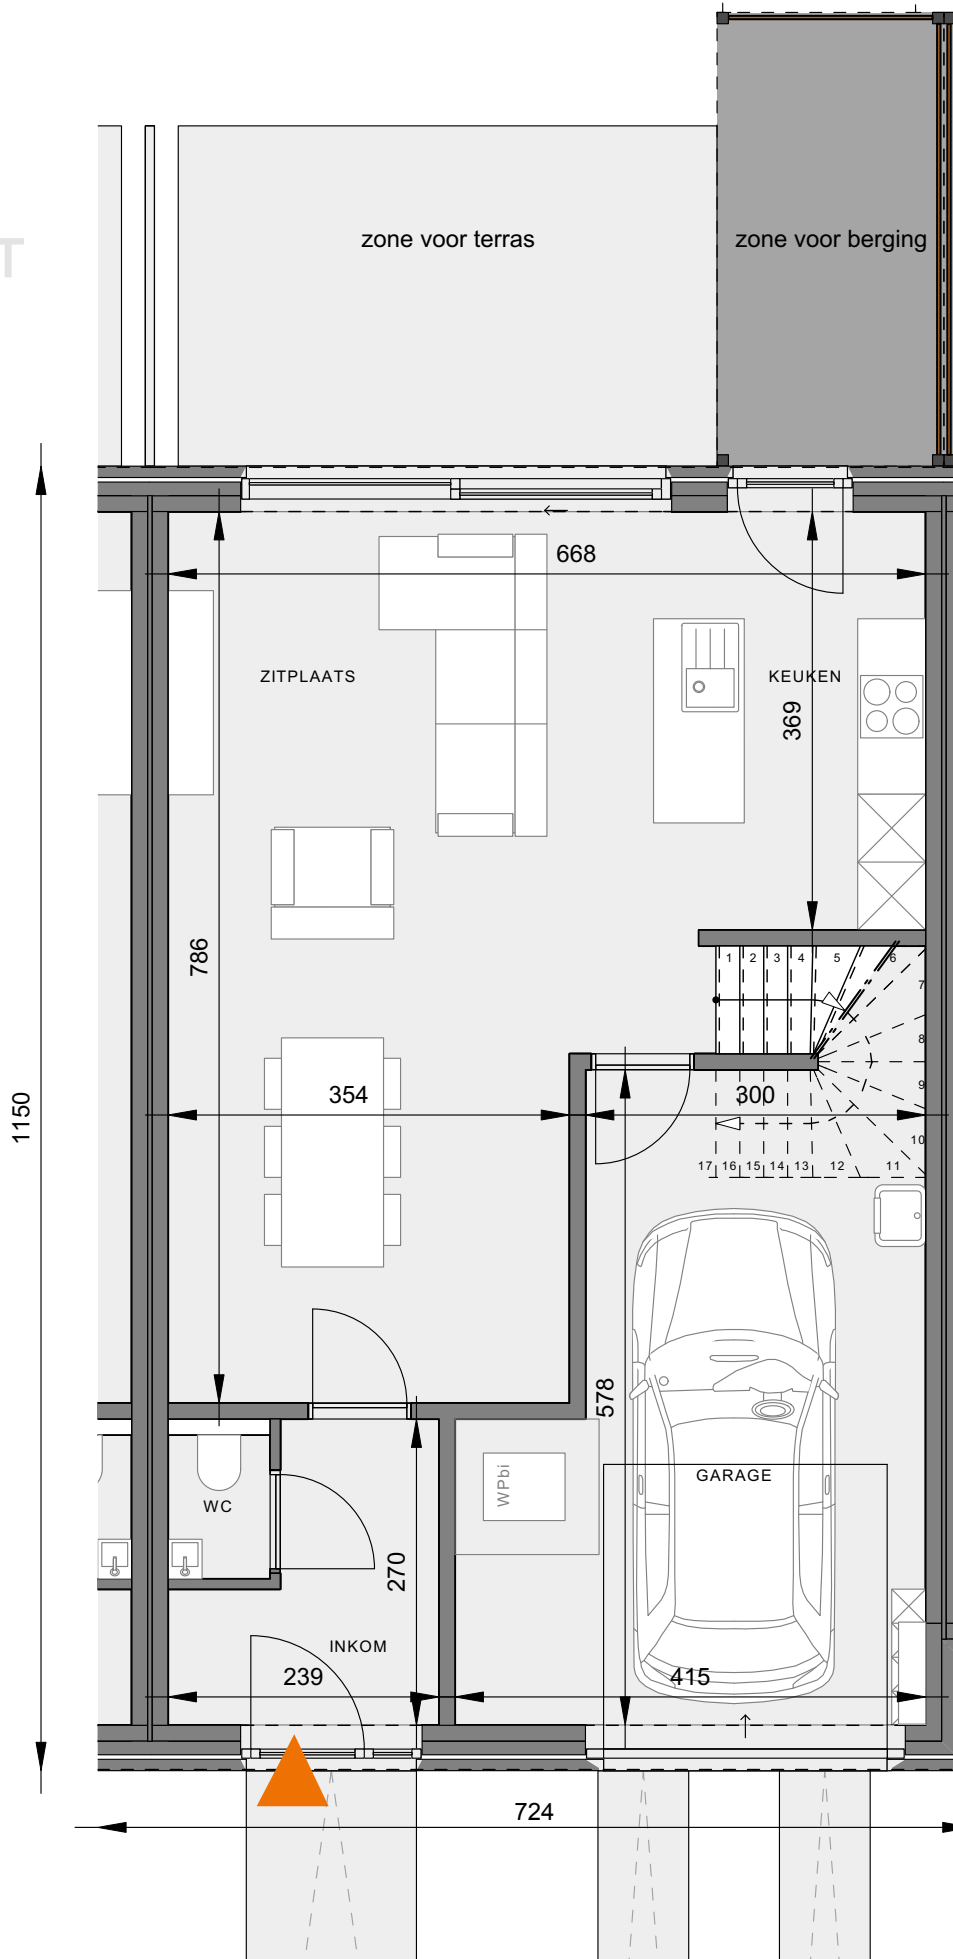

Gelijkvloers

Deze tekeningen geven een indruk v.h. project. Materialen, indeling, uitvoeringsdetails kunnen gewijzigd worden. Niet contractueel document in toep. van art. 5.2.6. VCRO: Vg - Wg gdv - gykr - Vv. EPB-atteest beschikbaar binnen 6 maanden na voorlopige oplevering.

LOT
5

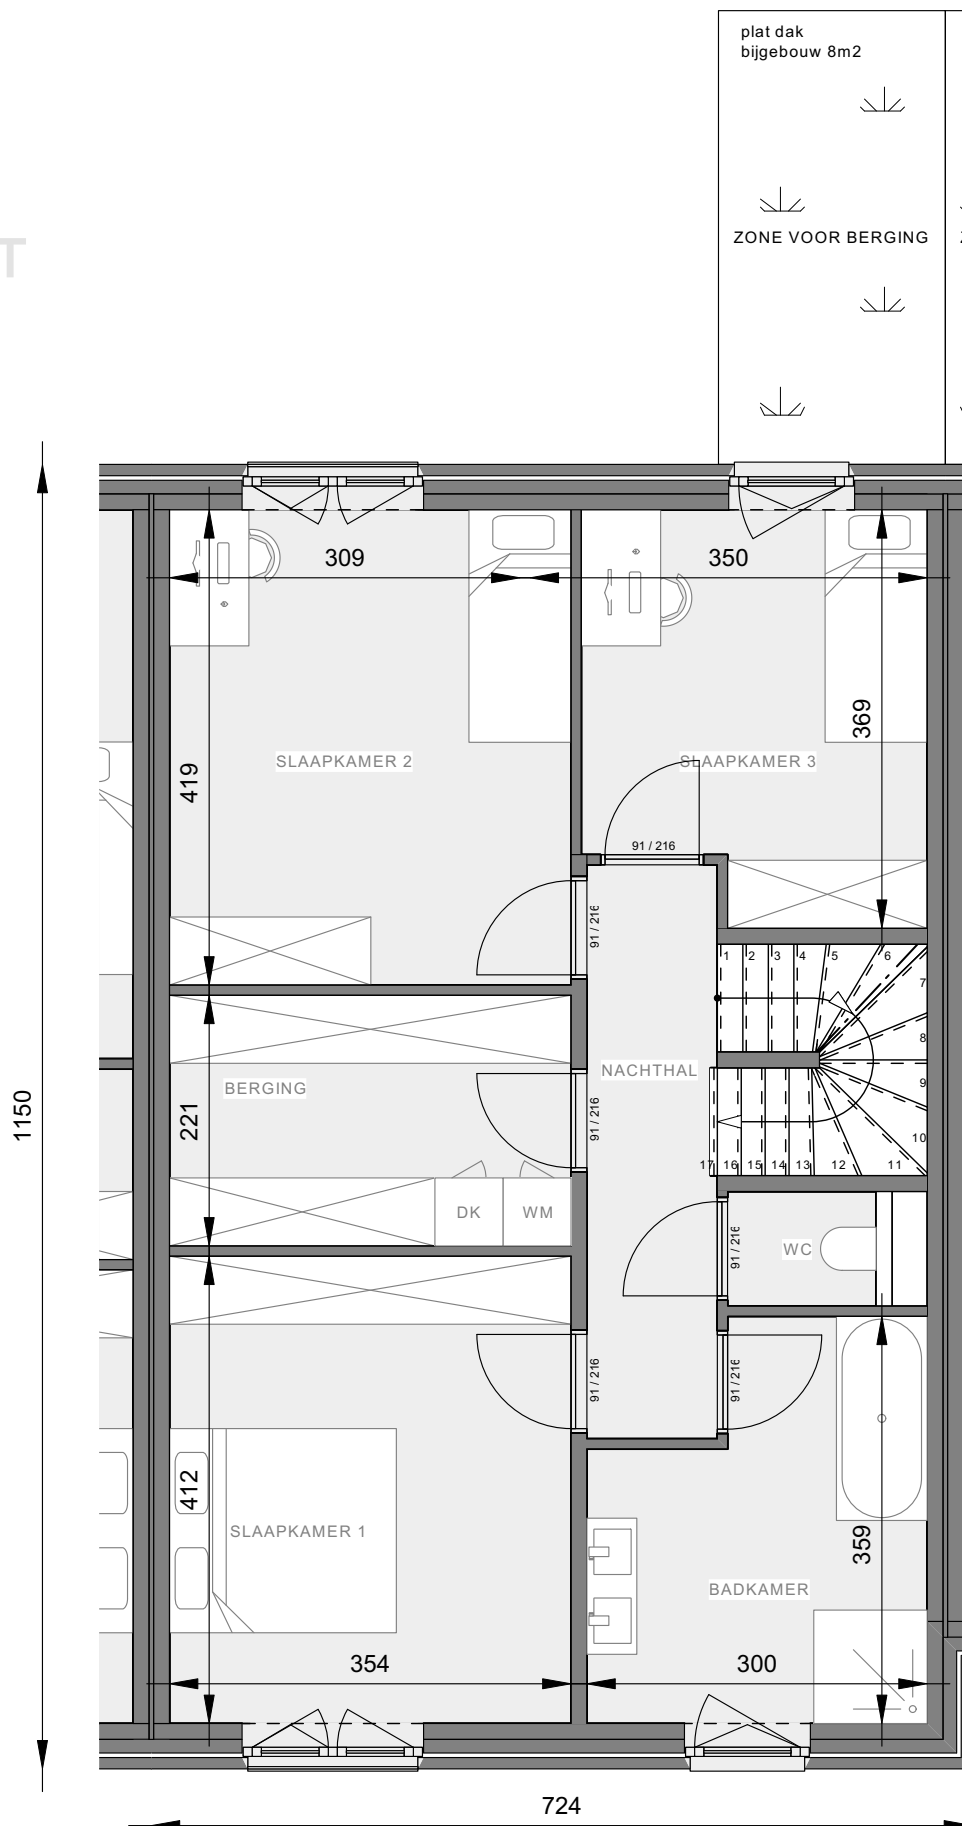

Eerste verdieping


Contacteer onze Sales Consultant

03 808 43 94

matexi.be - info@matexi.be



LOT 5

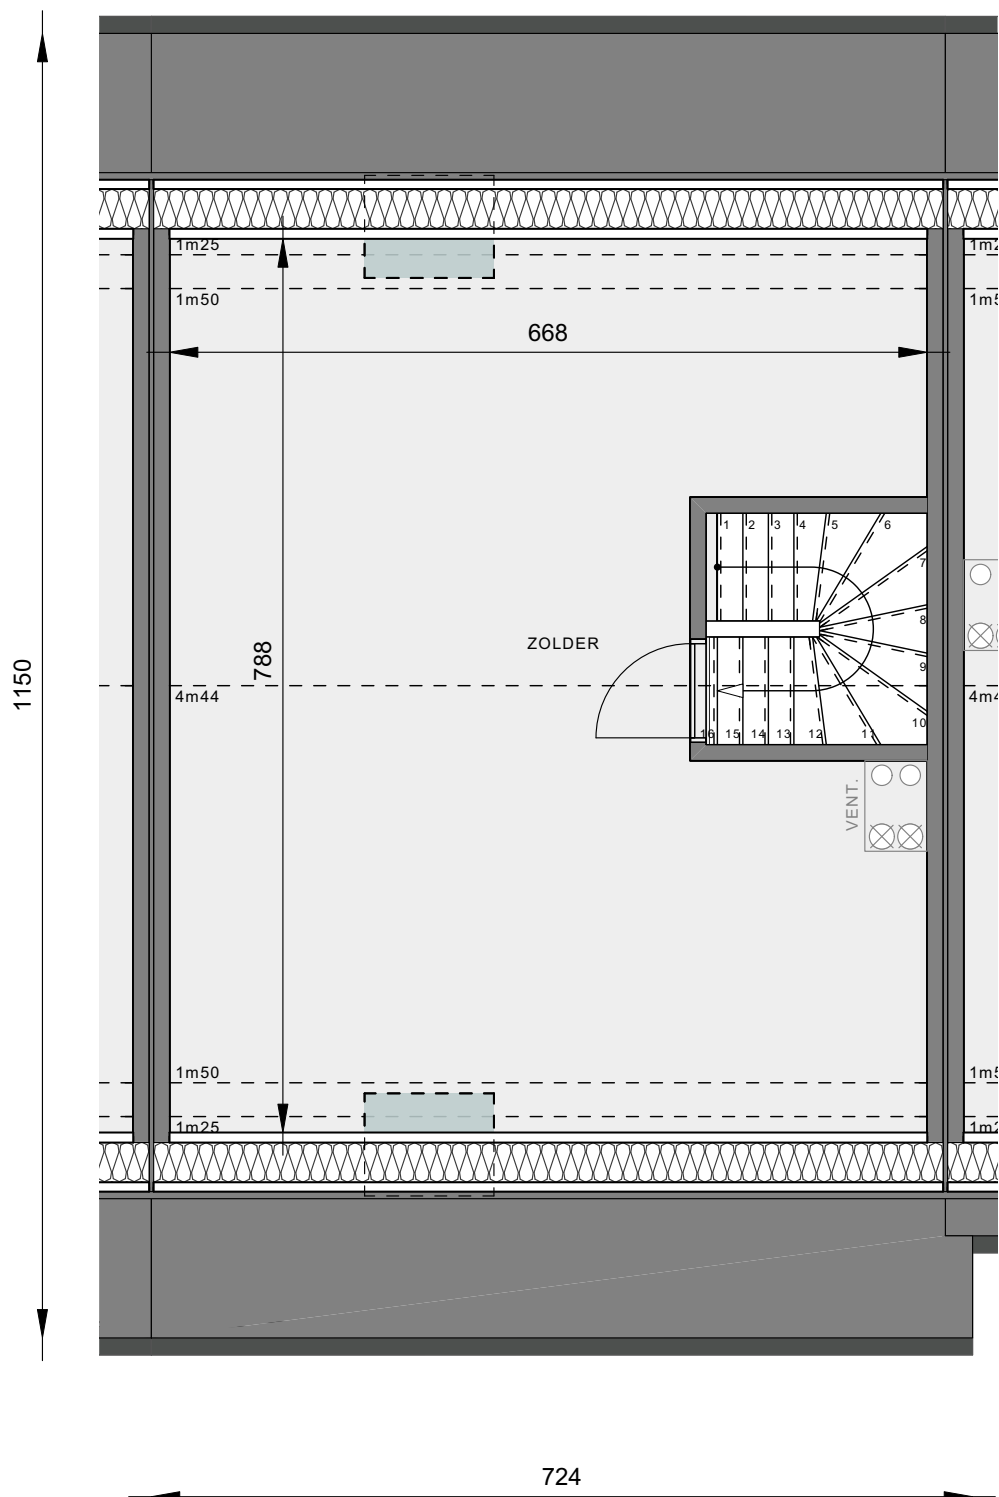

Zolder (optioneel af te werken)

Deze tekeningen geven een indruk v.h. project. Materialen, indeling, uitvoeringsdetails kunnen gewijzigd worden. Niet contractueel document in toep. van art. 5.2.6. VCRO: Vg - Wg gdv - gykr - Vv. EPB-atteest beschikbaar binnen 6 maanden na voorlopige oplevering.