

HAACHT SCHARENT

**LOT
08**

OPEN BEBOUWING MET 3 SLAAPKAMERS

Oppervlakte: 409 m²
Inclusief: carport en tuin



Voorgevel

Achtergevel



Zijgevel links

Zijgevel rechts


Contacteer Guy Van De Velde

015 48 16 35

matexi.be - vlaamsbrabant@matexi.be




LOT 08

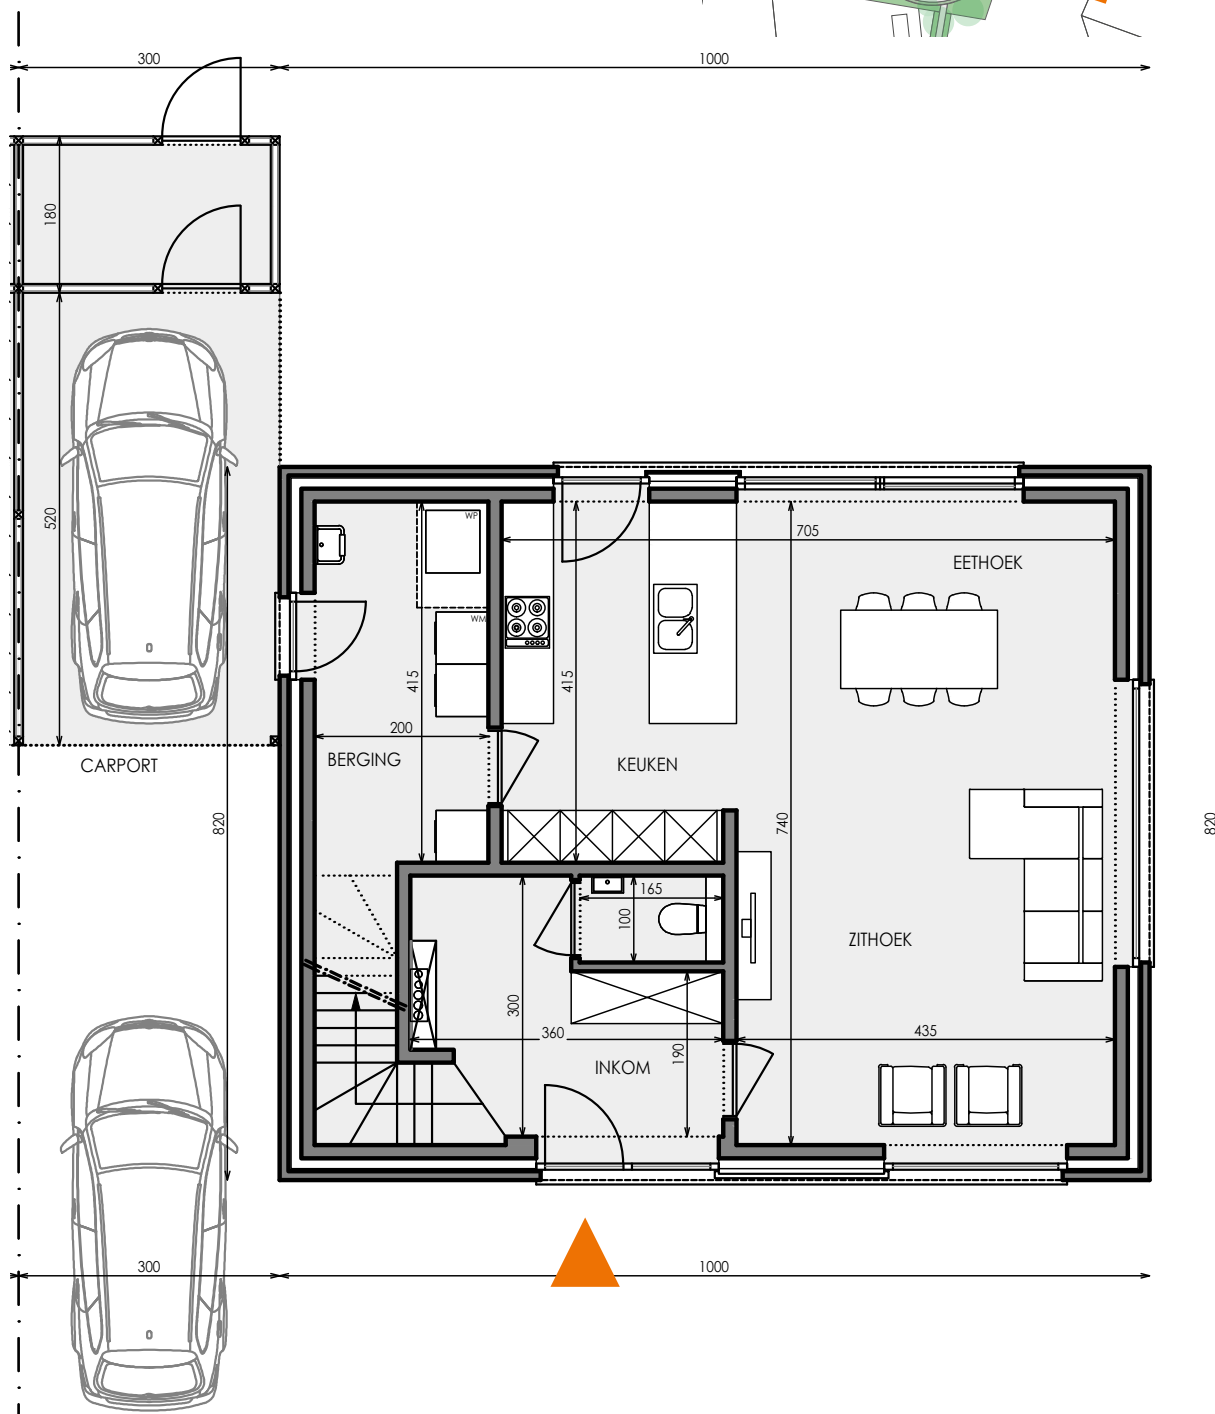

Gelijkvloers

Deze tekeningen geven een indruk v.h. project. Materialen, indeling, uitvoeringsdetails kunnen gewijzigd worden. Niet contractueel document in toep. van art. 5.2.6. VCRO: Vg - Wg gdv - gvr - Vv. EPB-atteest beschikbaar binnen 6 maanden na voorlopige oplevering.

LOT
08

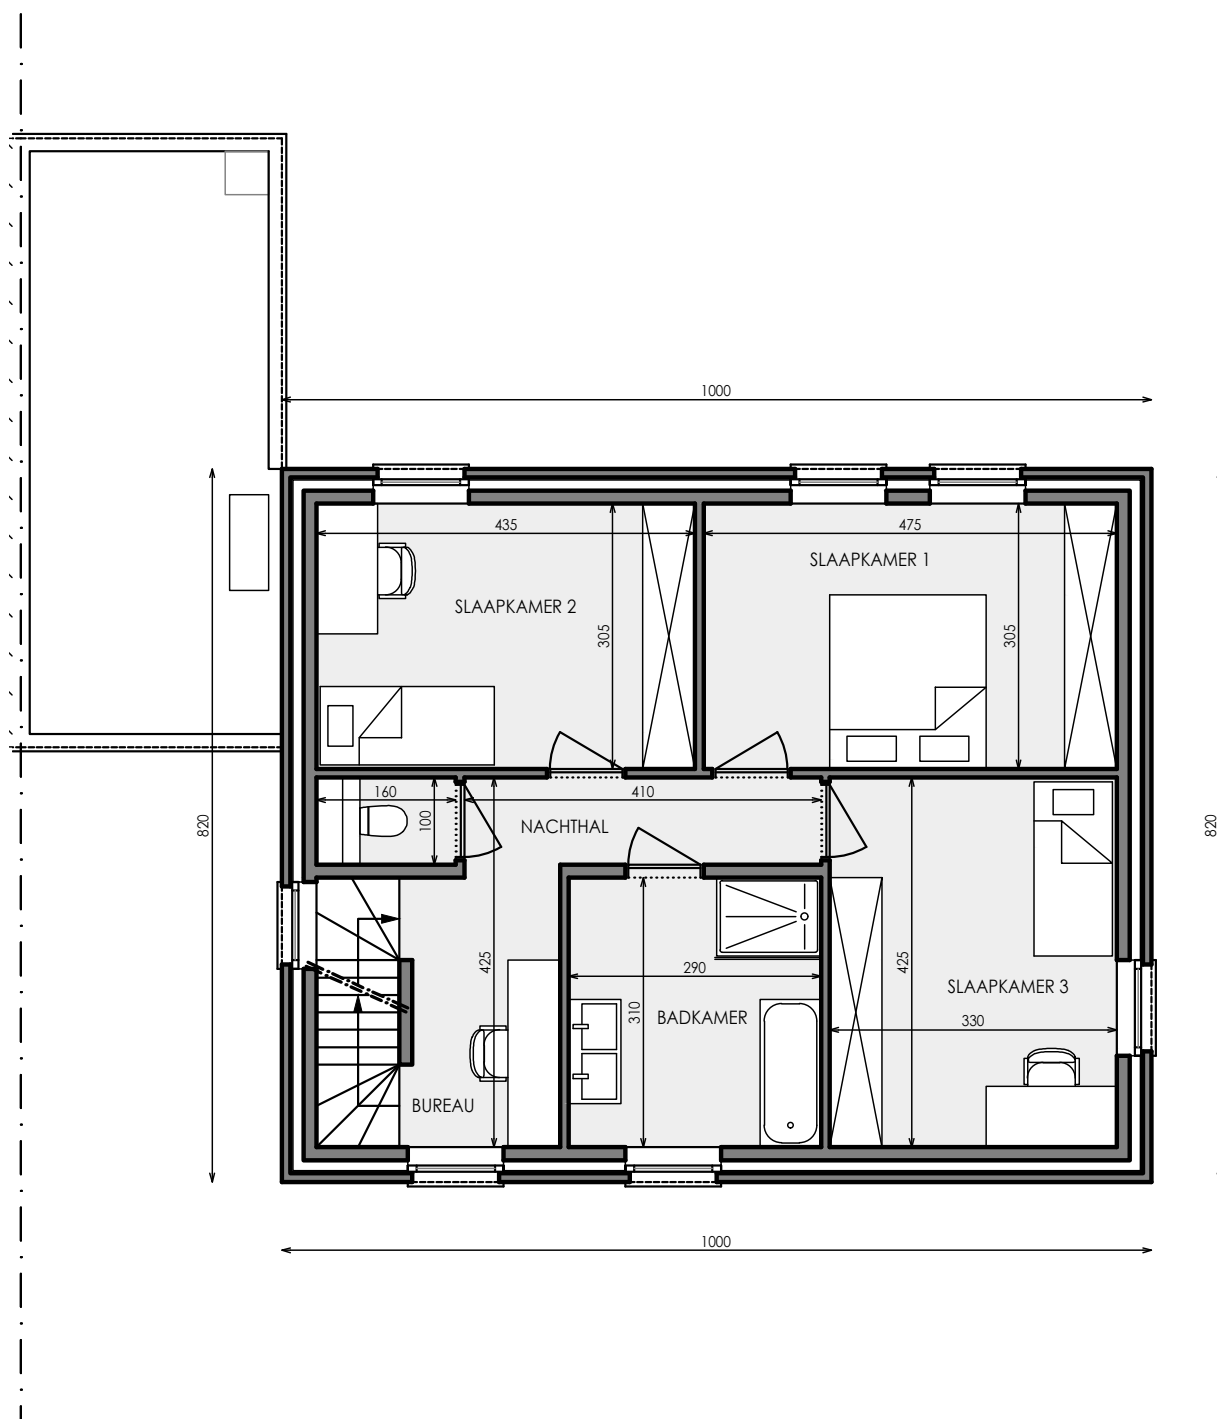

Eerste verdieping


Contacteer Guy Van De Velde

015 48 16 35

matexi.be - vlaamsbrabant@matexi.be



LOT 08

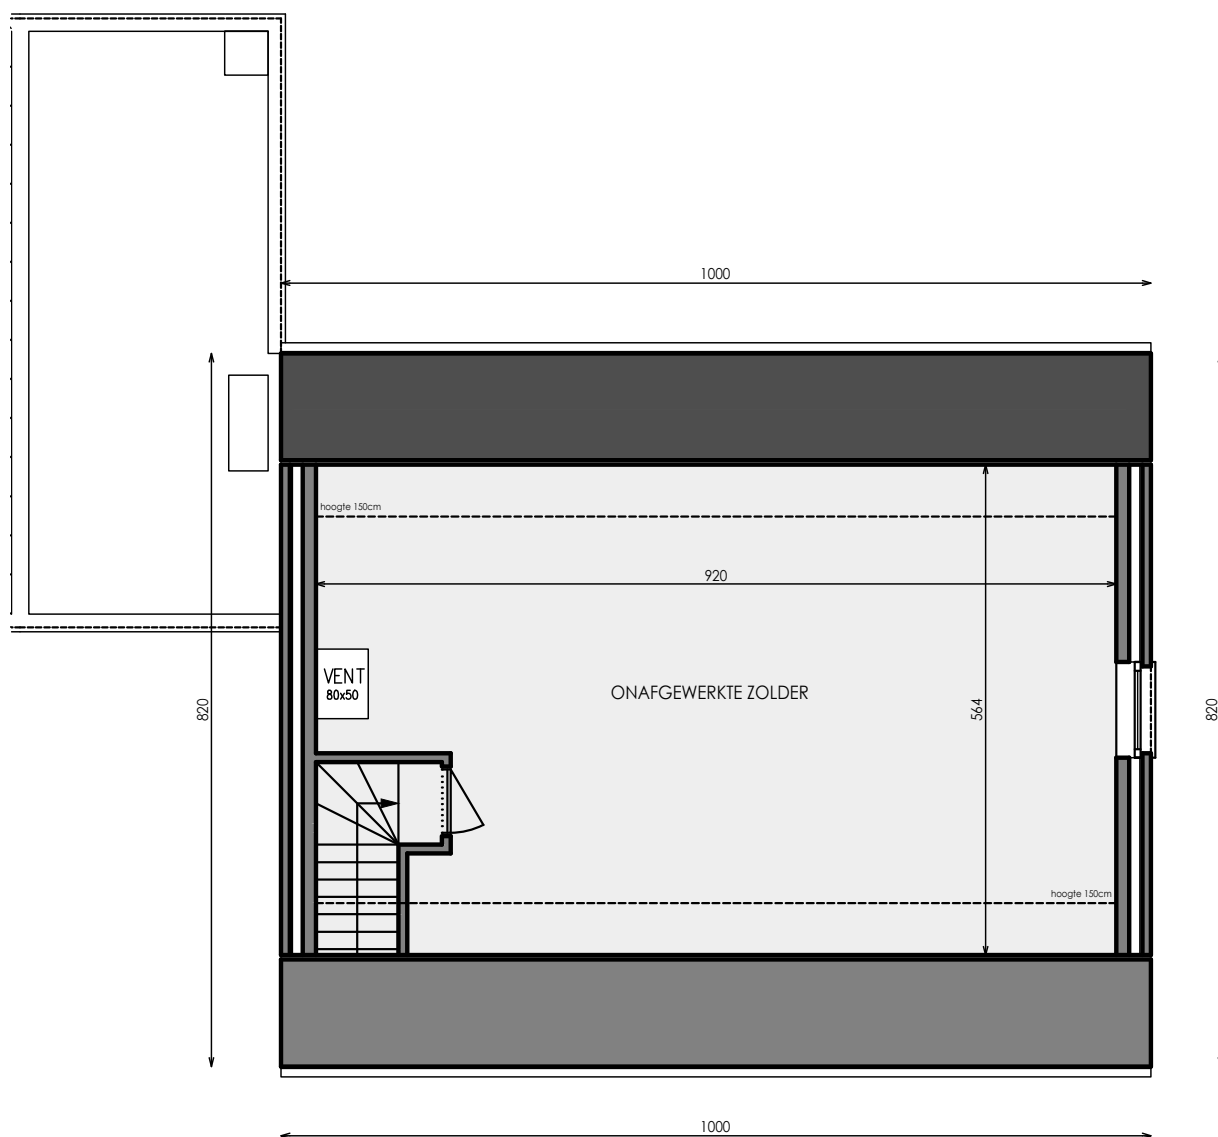

Zolder (optioneel af te werken)

Deze tekeningen geven een indruk v.h. project. Materialen, indeling, uitvoeringsdetails kunnen gewijzigd worden. Niet contractueel document in toep. van art. 5.2.6. VCRO: Vg - Wg gdv - gvk - Vv. EPB-atteest beschikbaar binnen 6 maanden na voorlopige oplevering.