

BOECHOUT ZUIDERDAL


**LOT
122**

GESLOTEN BEBOUWING MET 3 SLAAPKAMERS

Inclusief: carport 175.05 en tuinberging
Grondoppervlakte: 362 m²



Voorgevel

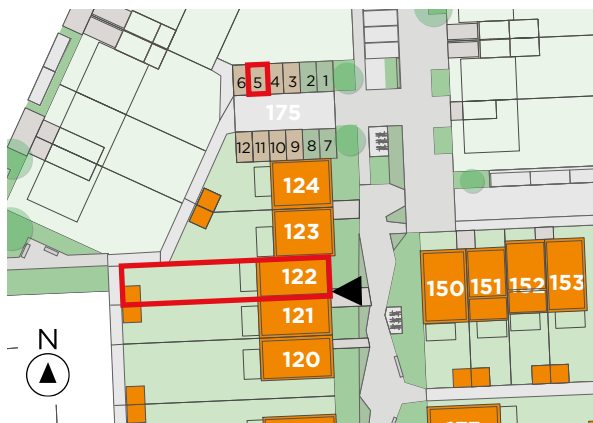

Situering lot 122 + carport 175.05


Contacteer Conny De Laet

03 808 14 95

matexi.be - antwerpen@matexi.be




LOT
122

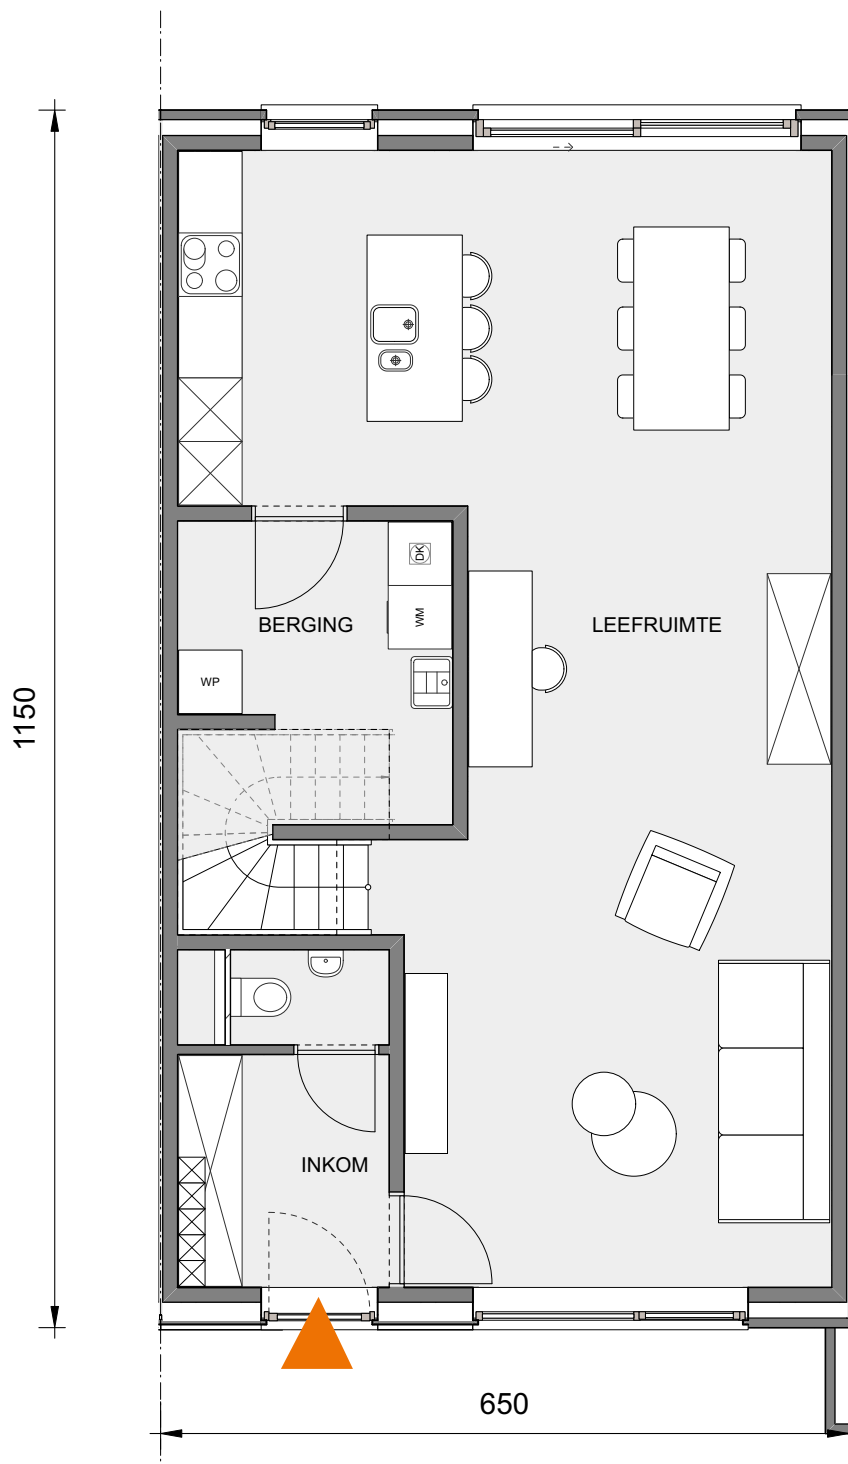

Gelijkvloers

Deze tekeningen geven een indruk v.h. project. Materialen, indeling, uitvoeringsdetails kunnen gewijzigd worden. Niet contractueel document in toep. van art. 5.2.6. VCRO: Vg - Wg gdv - gvk - Vv. EPB-atteest beschikbaar binnen 6 maanden na voorlopige oplevering.

LOT
122

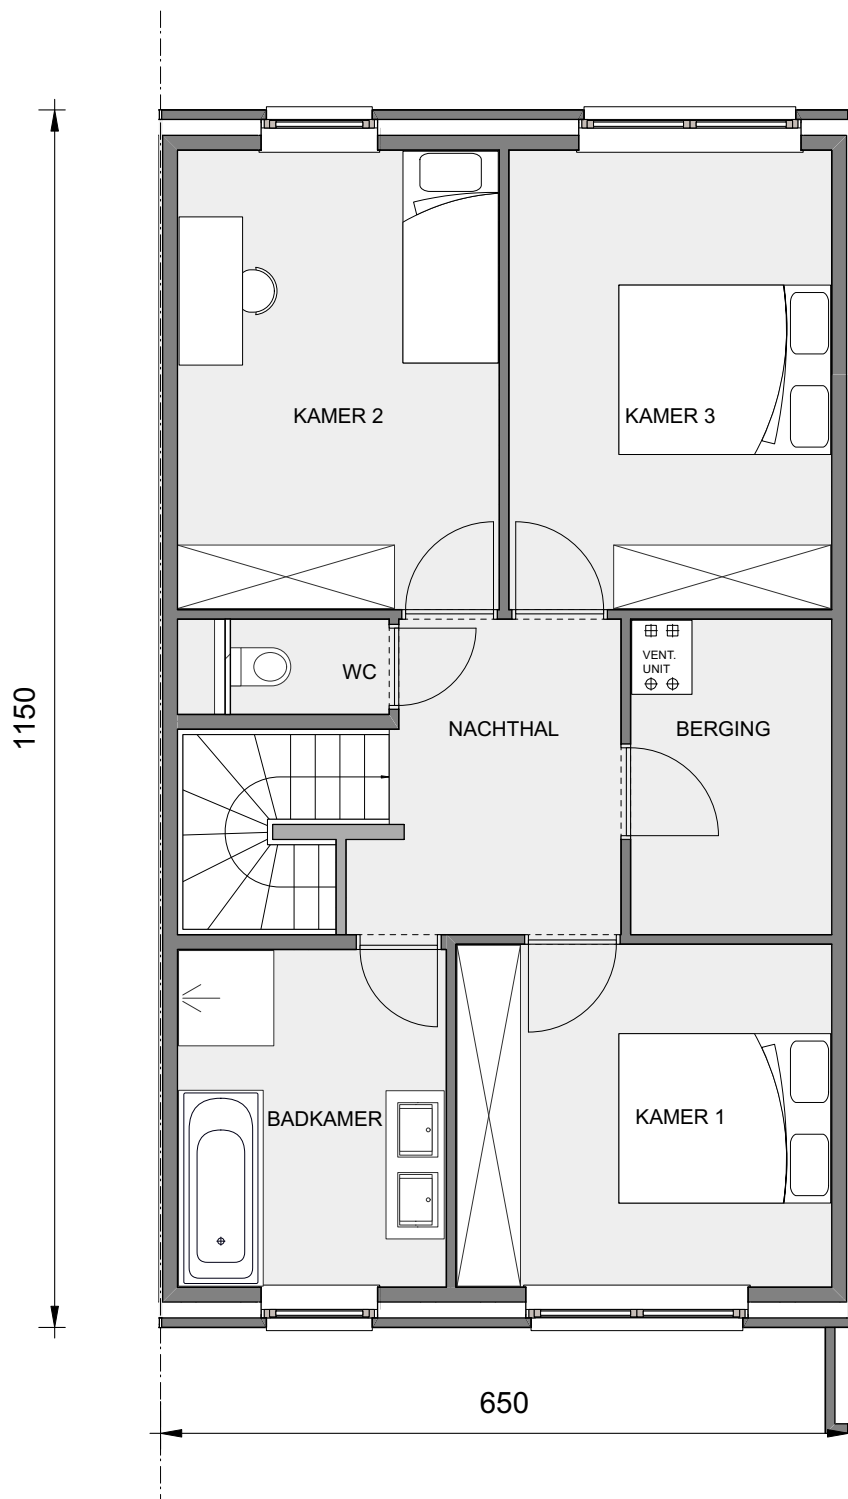

Eerste verdieping