


DEURNE EKSTERLAER

APP
198
A1.01

EERSTE VERDIEPING MET 1 SLAAPKAMER


Oppervlakte: 71 m² — Terras: 5 m²

STRAATKANT

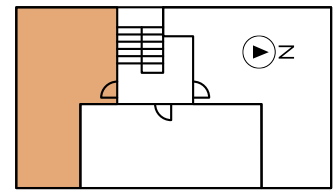

TUINKANT

STRAATKANT

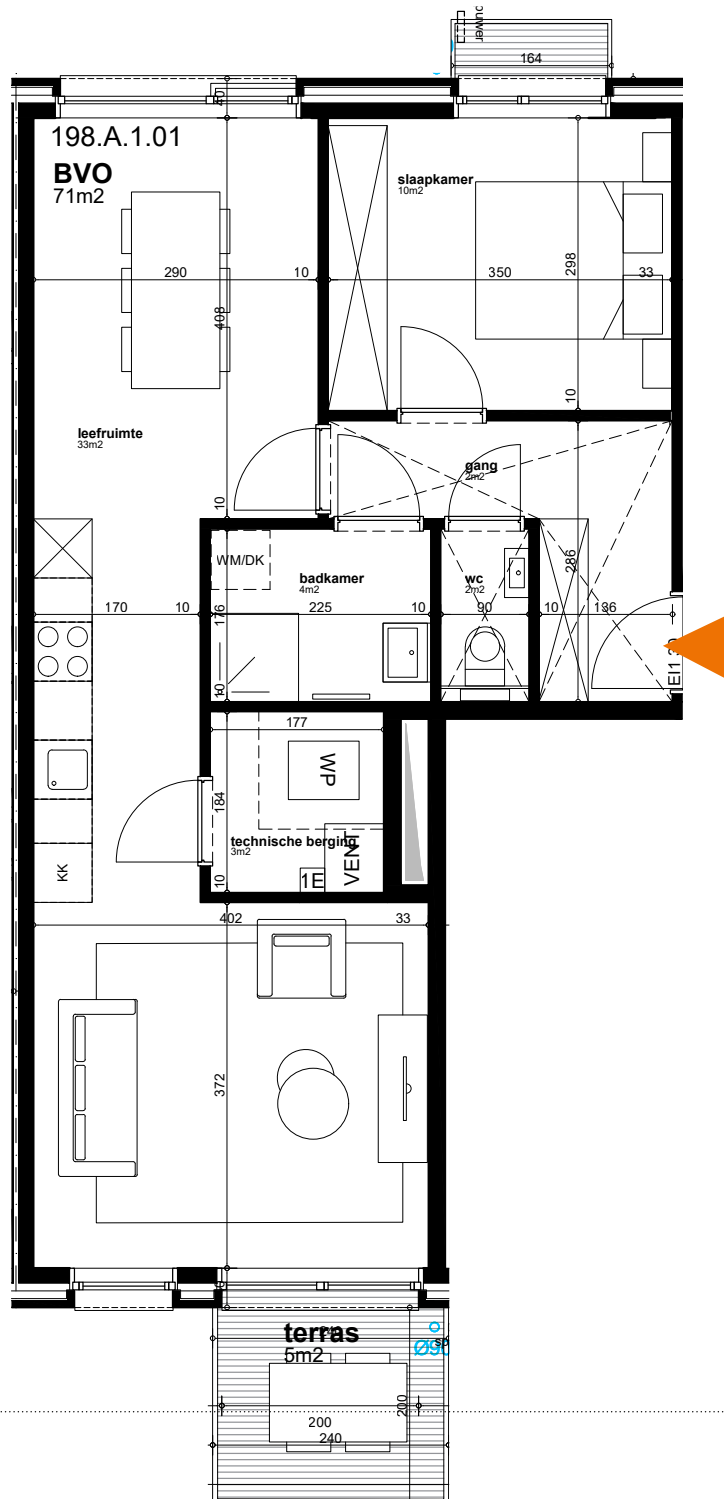

TUINKANT

Grondplan

Deze tekeningen geven een indruk v.h. project. Materialen, indeling, uitvoeringsdetails kunnen gewijzigd worden. Niet contractueel document in toep. van art. 5.2.6. VCRO: Vg - Wg gdv - gvkr - Vv. EPB-attest beschikbaar binnen 6 maanden na voorlopige oplevering.

Contacteer Christophe Blassieaux

T 03 808 15 31

www.matexi.be - info@matexi.be

