


Voorgevel



Achtergevel



Situering

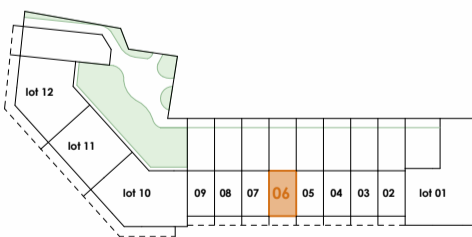

Gevelplan




Achtergevel



Voorgevel


Deze verkoopplannen zijn indicatief. Materialen, indeling en uitvoeringsdetails kunnen gewijzigd worden. Afwijkingen in maat ten opzichte van de plannen zijn mogelijk en zijn geen voorwerp voor prijsherzieningen. De indeling van de keuken en de badkamers wordt enkel ter illustratie meegegeeld. Meubilair toebehoren zijn illustratief en maken geen deel uit van de verkoopovereenkomst. De schaal is enkel representatief bij afdrukop A3-formaat. Enkel de ondertekende verkoopdocumenten zijn bindend. Niet contractueel document.

Grondplan

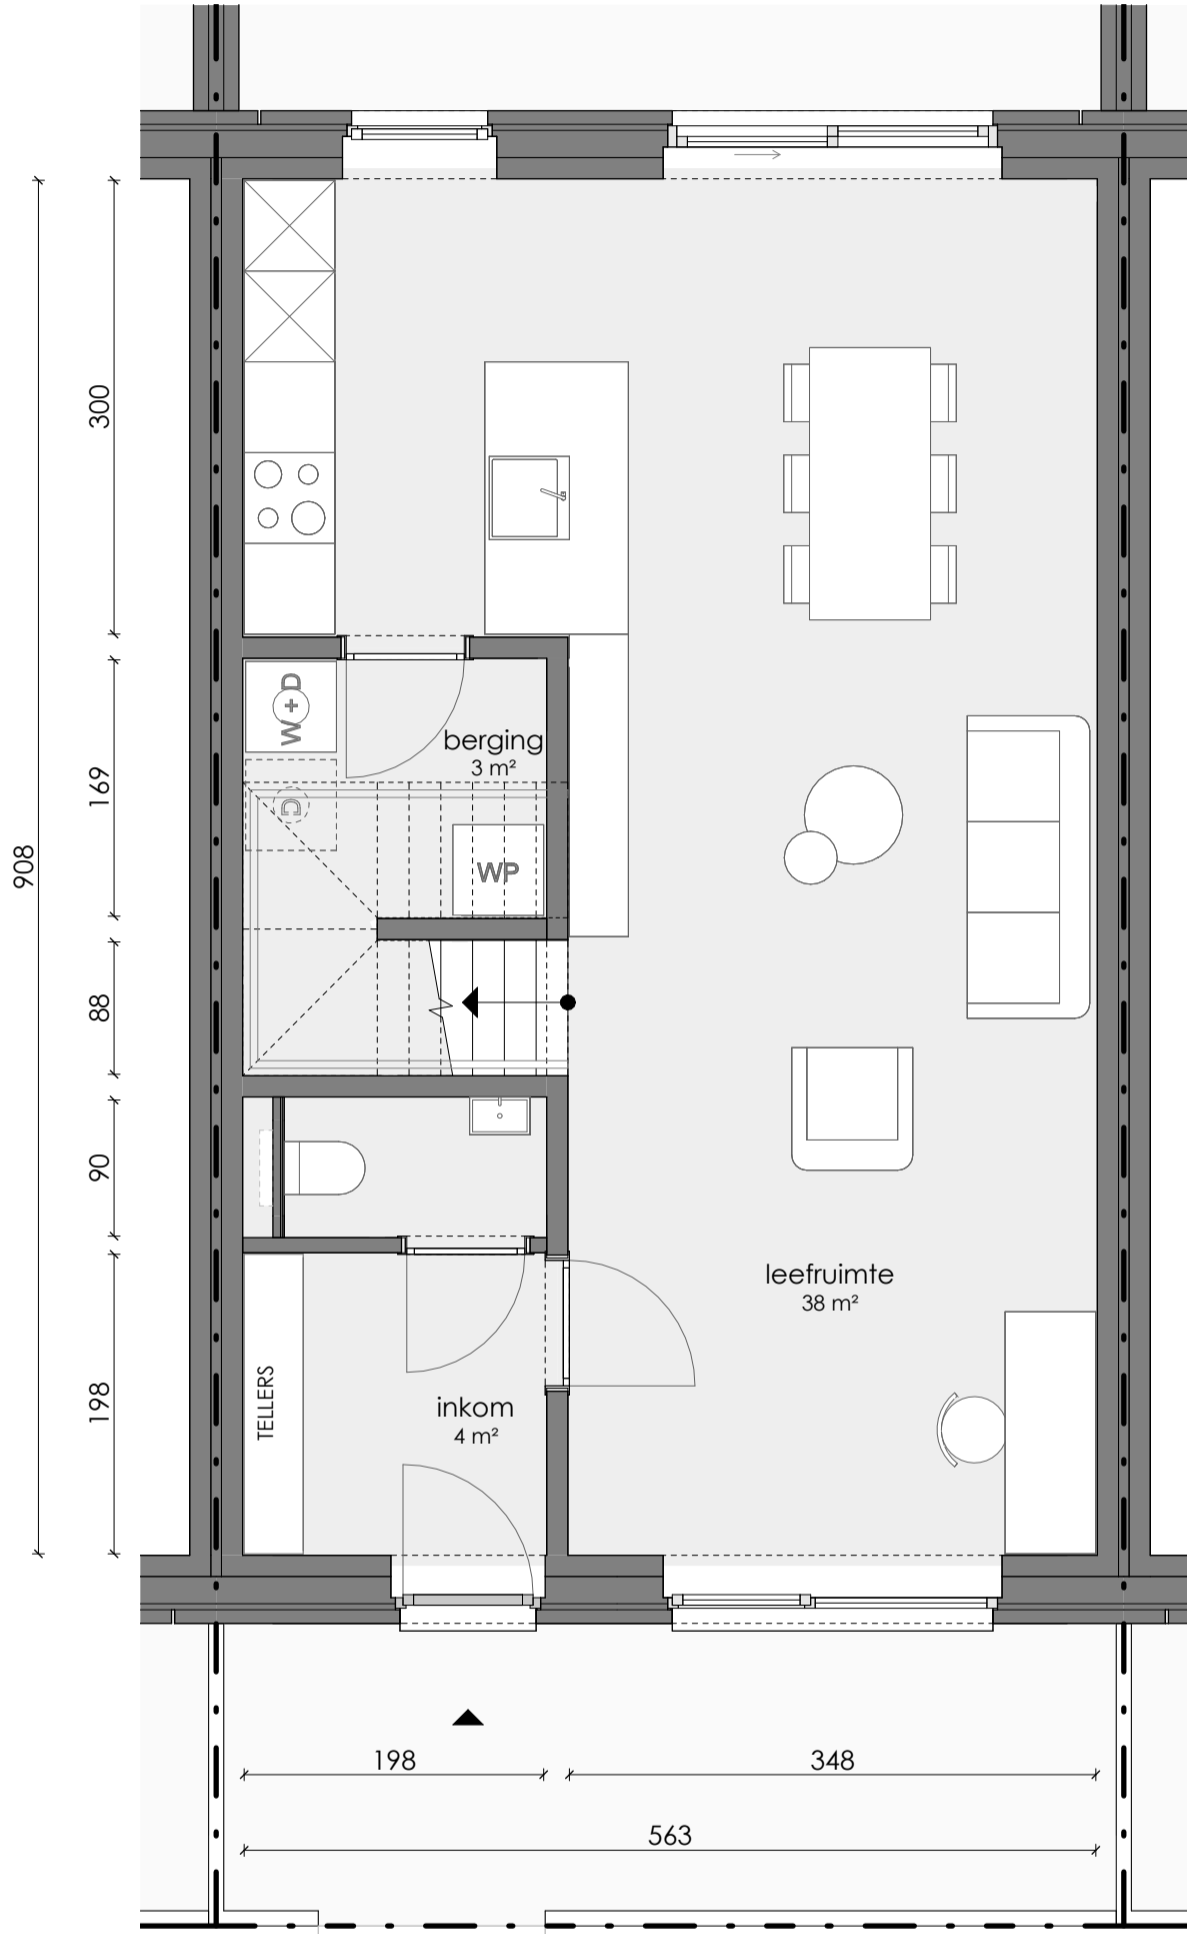


Deze verkoopplannen zijn indicatief. Materialen, indeling en uitvoeringsdetails kunnen gewijzigd worden. Afwijkingen in maat ten opzichte van de plannen zijn mogelijk en zijn geen voorwerp voor prijsherzieningen. De indeling van de keuken en de badkamers wordt enkel ter illustratie meegedeeld. Meubilair toebehoren zijn illustratief en maken geen deel uit van de verkoopovereenkomst. De schaal is enkel representatief bij afdrukop A3-formaat. Enkel de ondertekende verkoopdocumenten zijn bindend. Niet contractueel document.


Grondplan

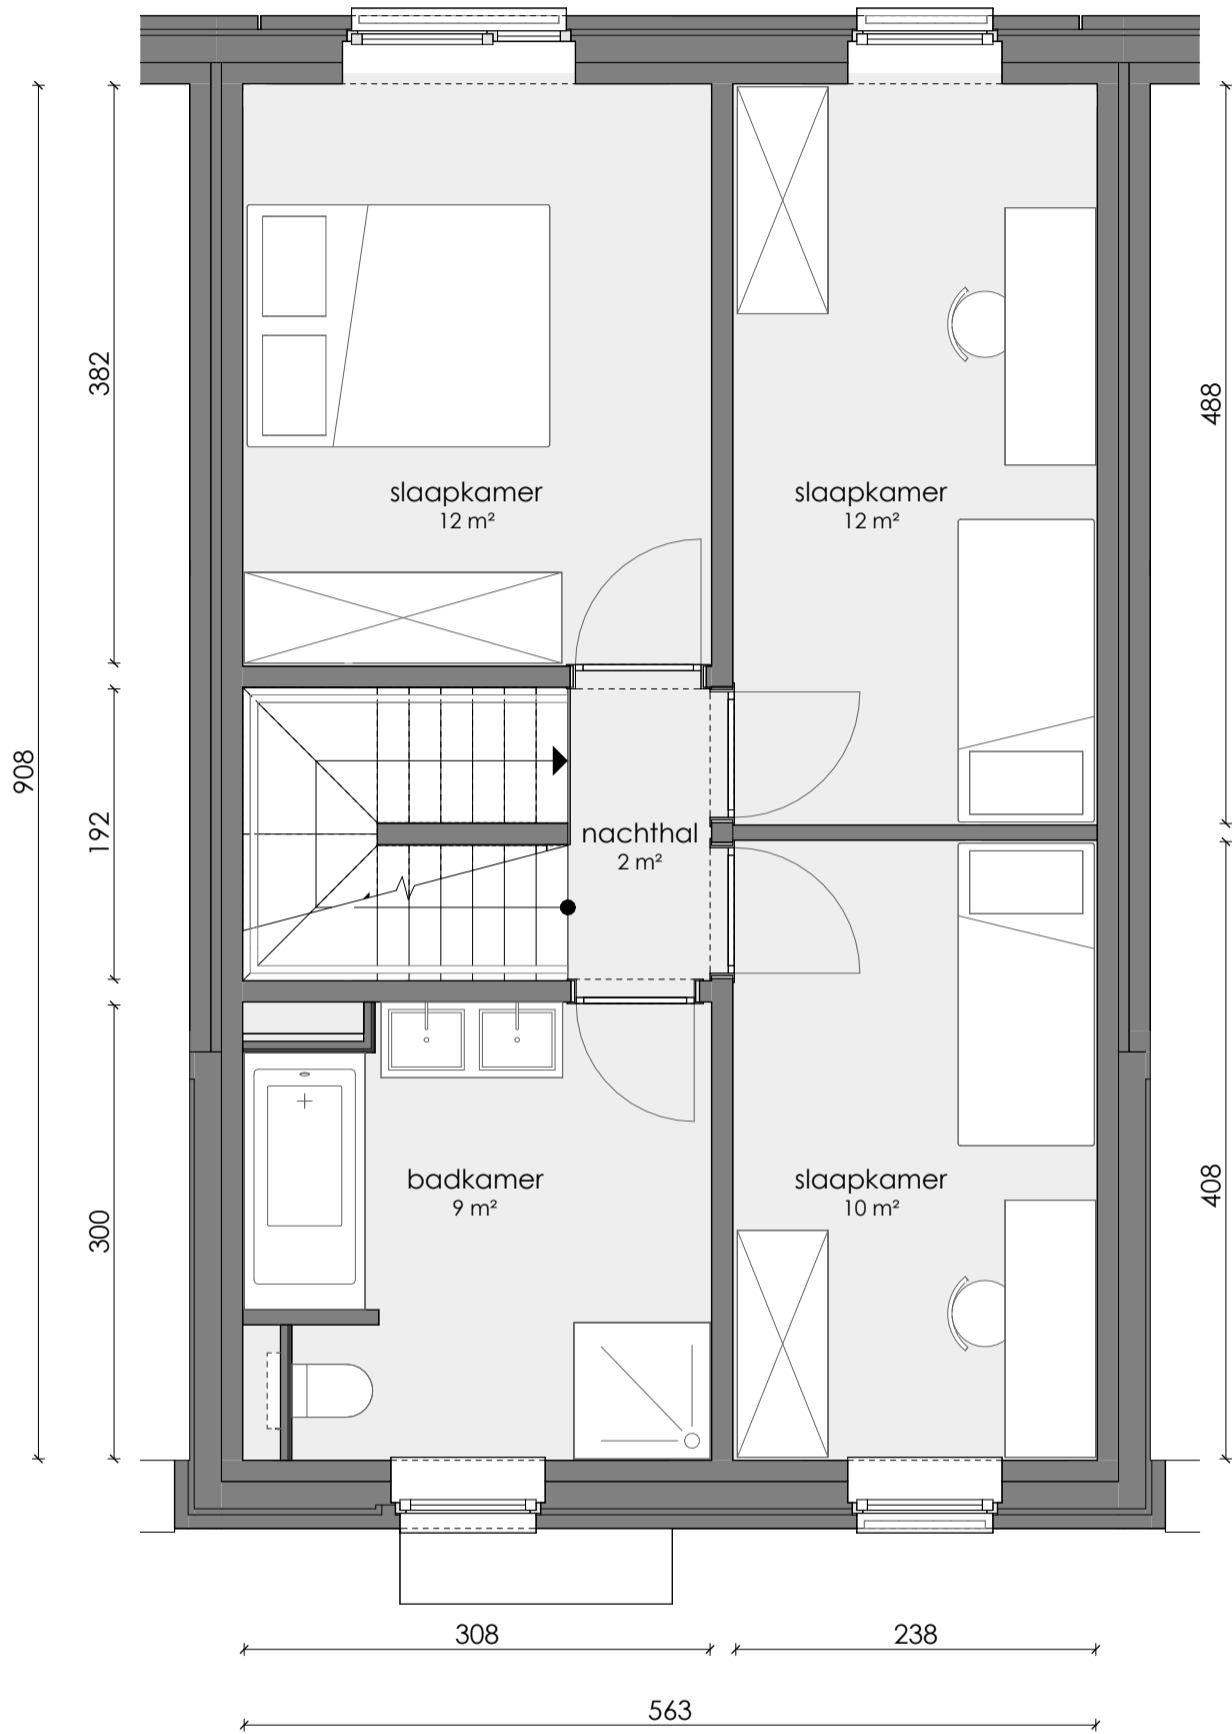

Grondplan

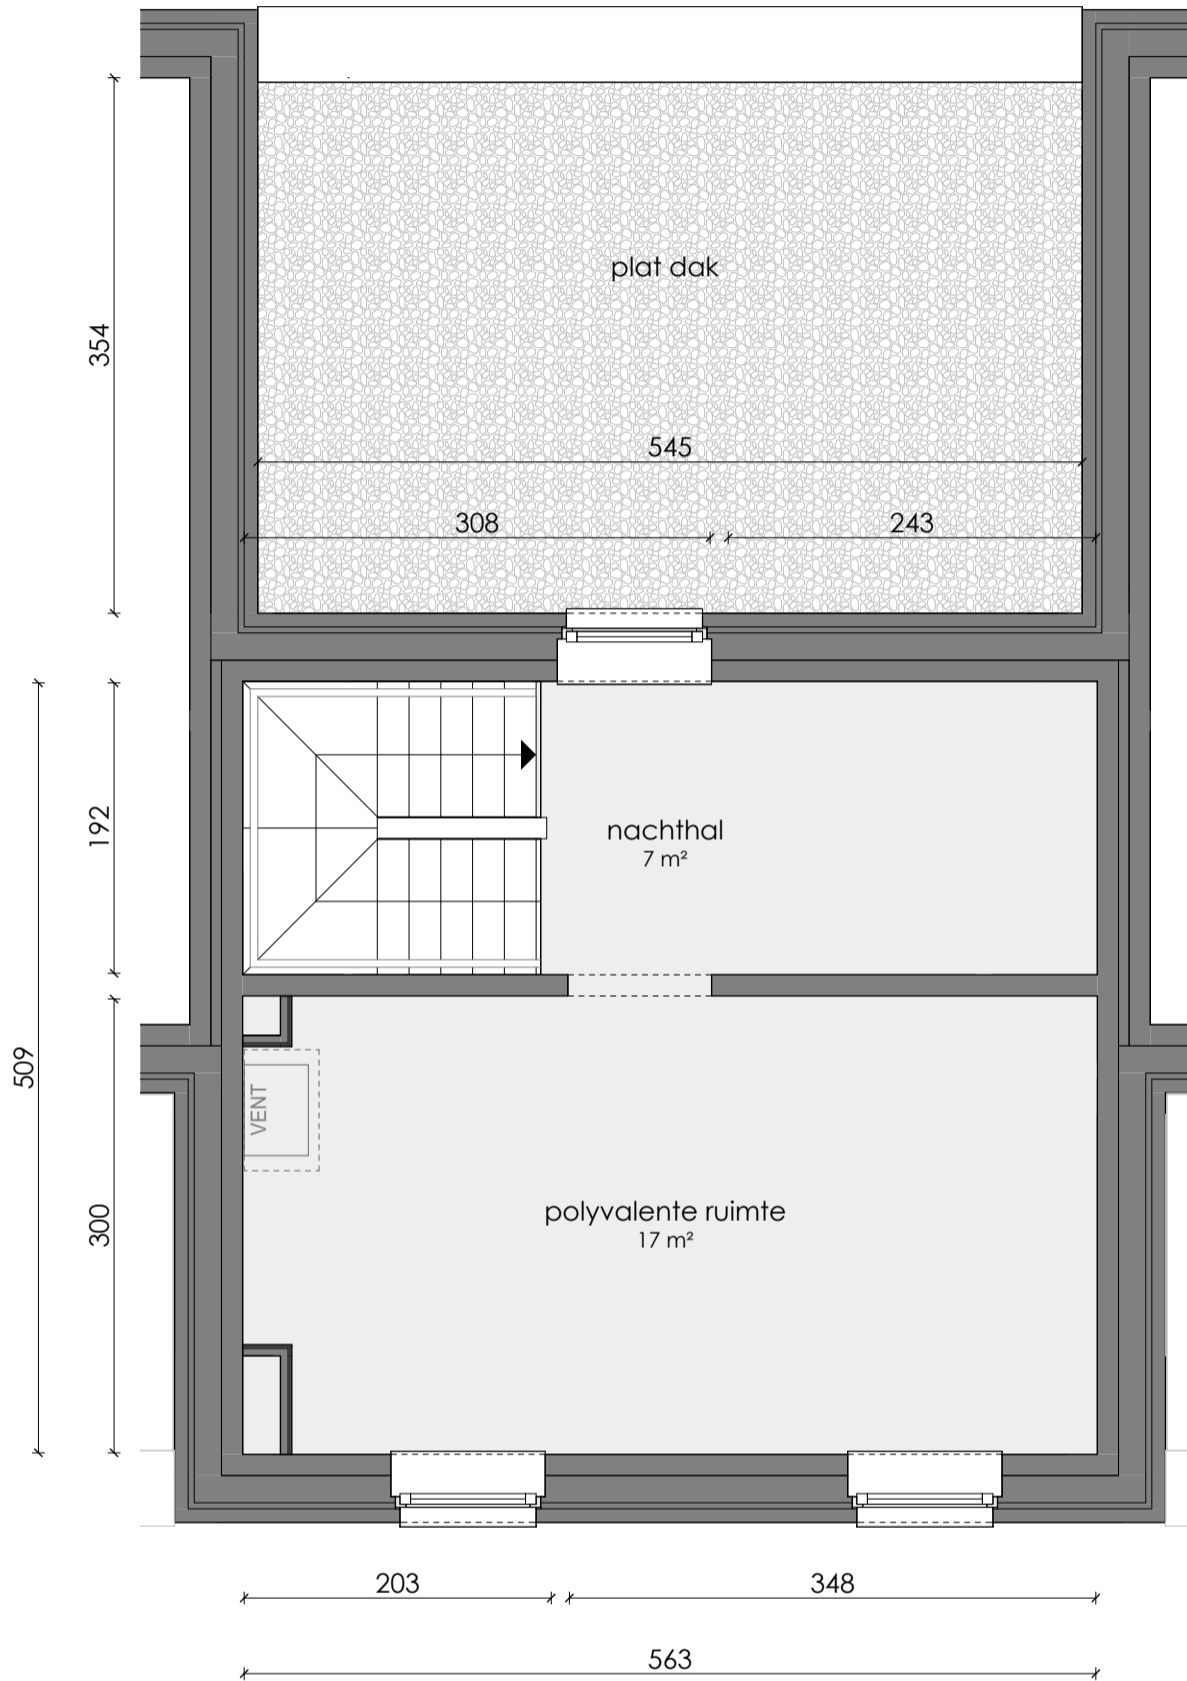

Inplantingsplan

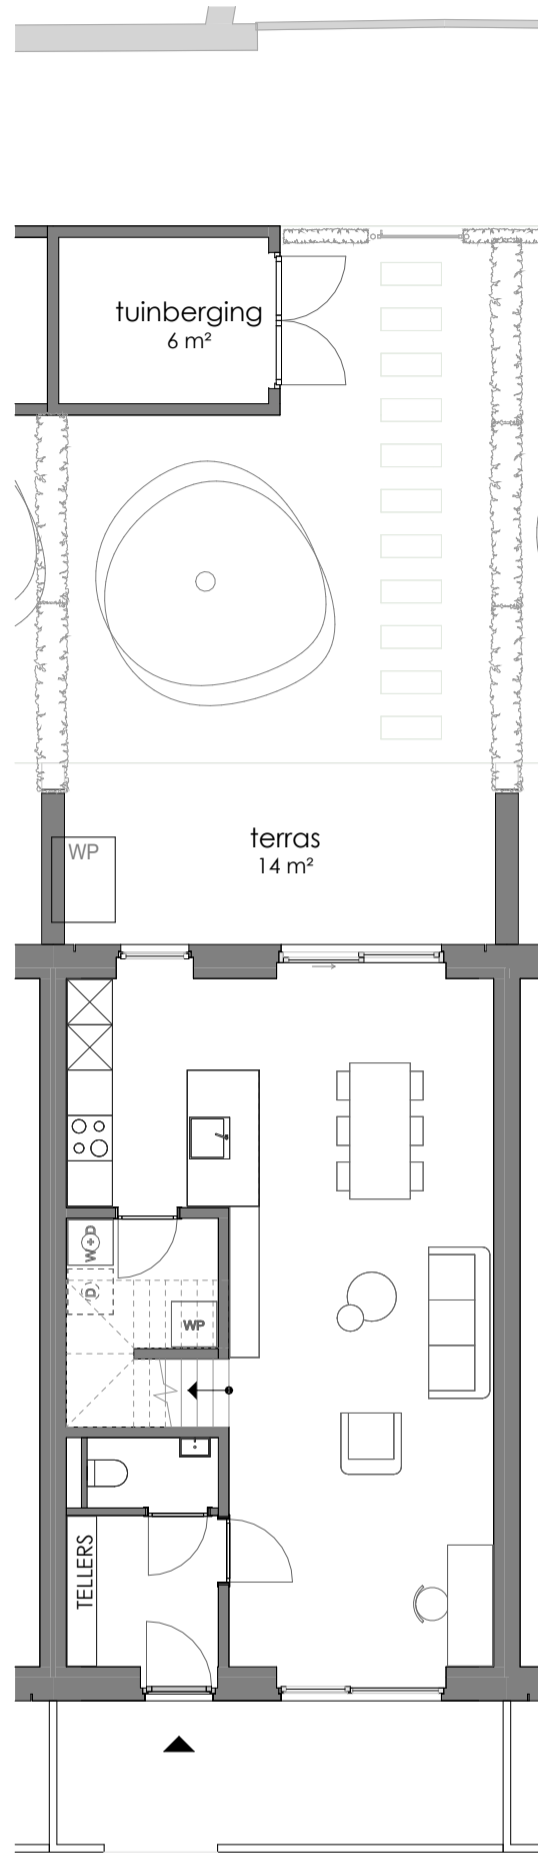

Situering



Gevelplan



Achtergevel



Vorgevel

Deze verkoopplannen zijn indicatief. Materialen, indeling en uitvoeringsdetails kunnen gewijzigd worden. Afwijkingen in maat ten opzichte van de plannen zijn mogelijk en zijn geen voorwerp voor prijsherzieningen. De indeling van de keuken en de badkamers wordt enkel ter illustratie meegedeeld. Meubilair toebehoren zijn illustratie en maken geen deel uit van de verkoopovereenkomst. De schaal is enkel representatief bij afdrukop A3-formaat. Enkel de ondertekende verkoopdocumenten zijn bindend. Niet contractueel document.

