

DEURNE EKSTERLAER


**LOT  
195**

## **GESLOTEN BEBOUWING MET 3 SLAAPKAMERS**

Inclusief: fietsberging, zonnepanelen en toegang tot  
gemeenschappelijke tuin — Grondoppervlakte: 195 m<sup>2</sup>



### **Voorgevel**

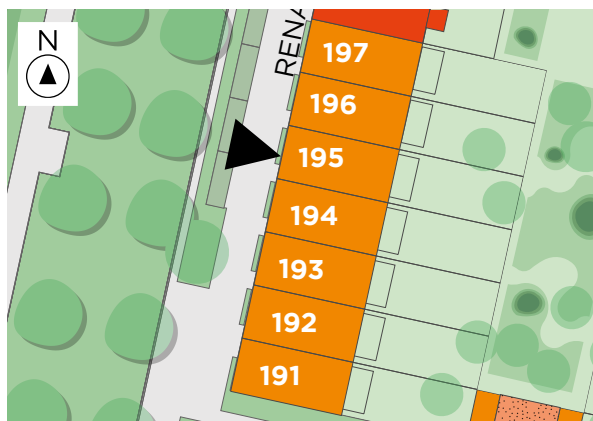

### **Situering**


Contacteer Christophe Blassieaux

T 03 808 15 31

[www.matexi.be](http://www.matexi.be) - [info@matexi.be](mailto:info@matexi.be)




# LOT 195

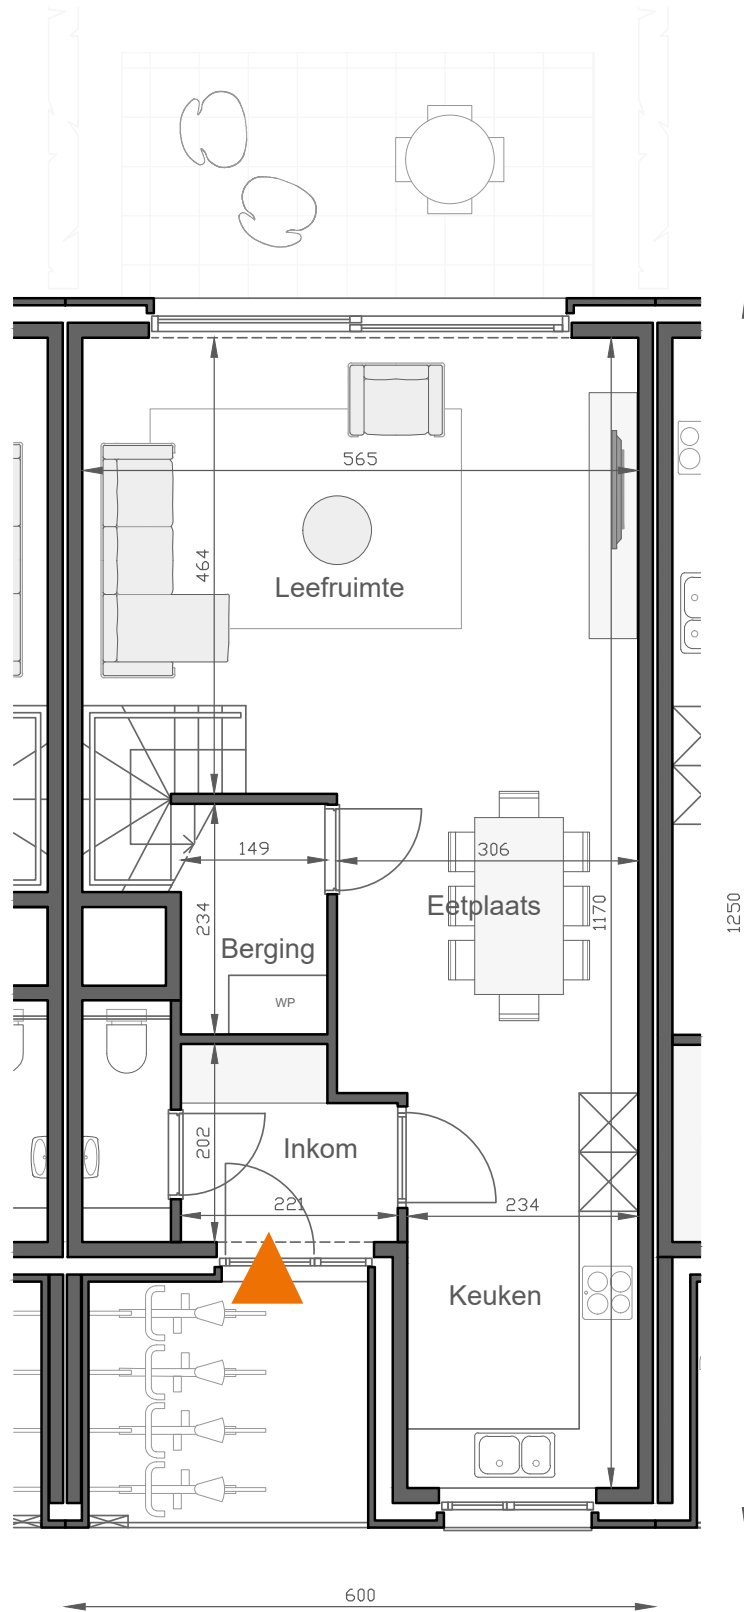

## Gelijkvloers

Deze tekeningen geven een indruk v.h. project. Materialen, indeling, uitvoeringsdetails kunnen gewijzigd worden. Niet contractueel document in toep. van art. 5.2.6. VCRO: Vg - Wg gdv - gvkr - Vv. EPB-atteest beschikbaar binnen 6 maanden na voorlopige oplevering.

LOT  
195

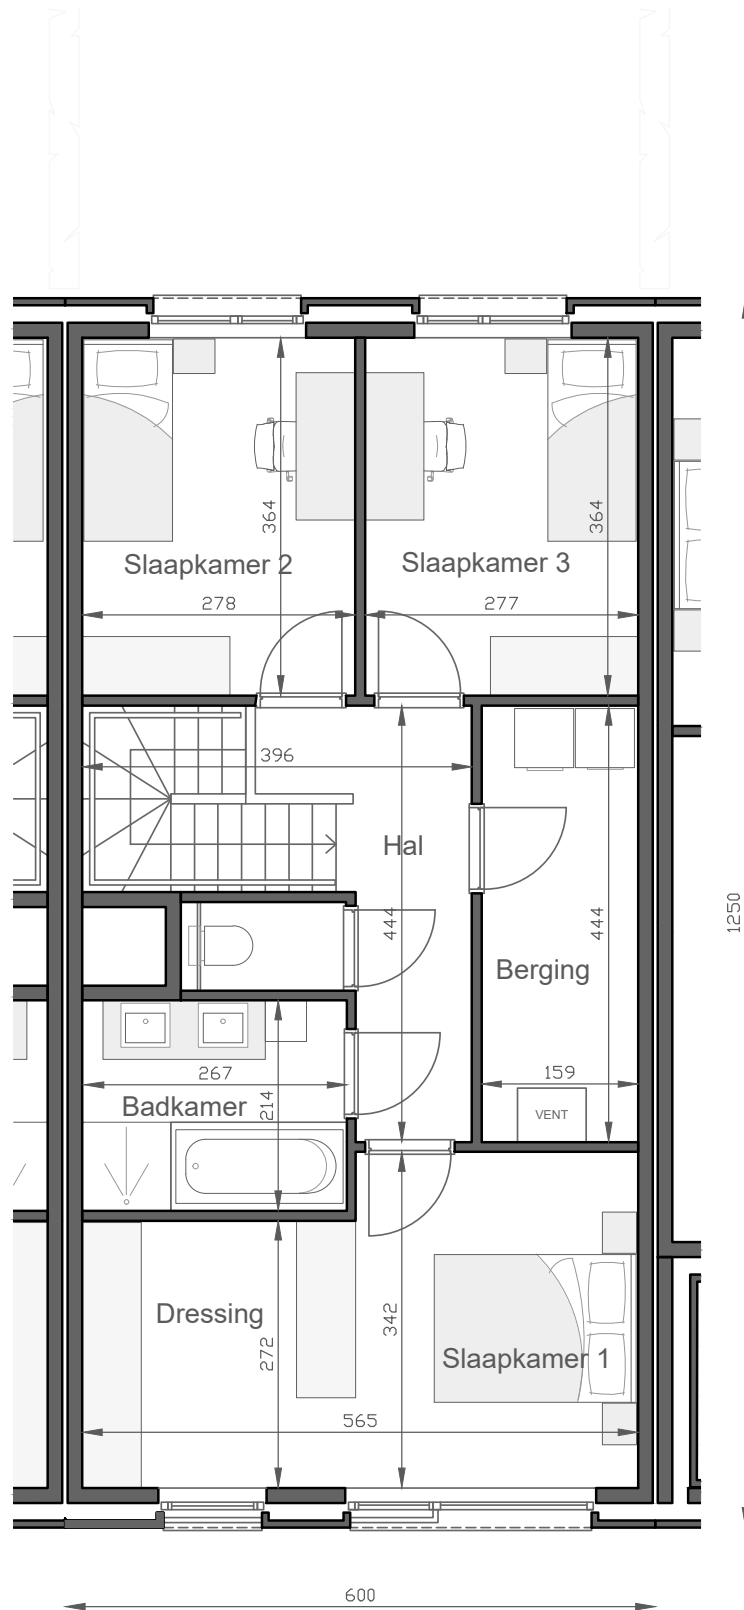

Eerste verdieping

Contacteer Christophe Blassieaux

T 03 808 15 31

www.matexi.be - info@matexi.be

