


ZAVENTEM DIEGEMSTRAAT


**WE**  
**0.6**

# APPARTEMENT GELIJKVLOERS MET 2 SLAAPKAMERS

Oppervlakte: 114 m<sup>2</sup> / Terras: 10 m<sup>2</sup>

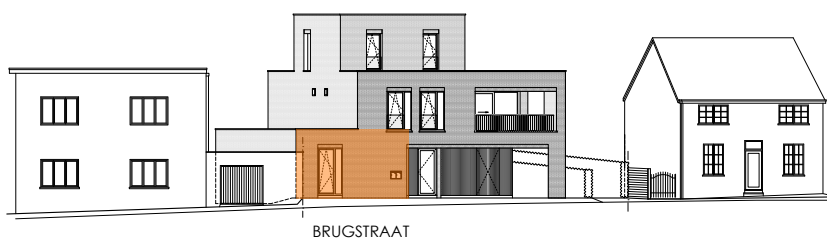

## Gevel

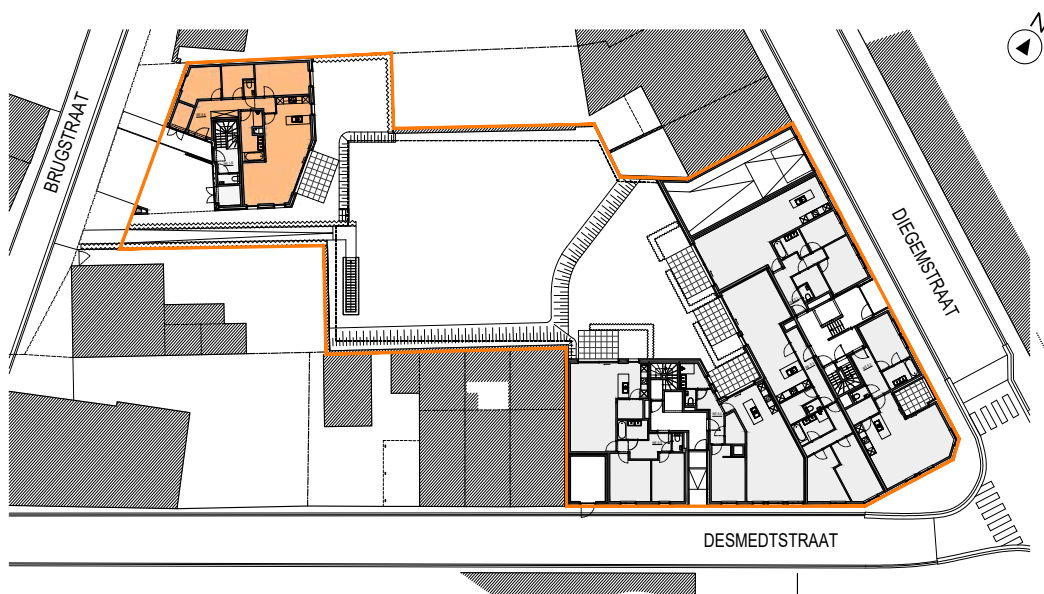

## Situering


Contacteer de Sales Consultant

T 02 320 74 17

[www.matexi.be](http://www.matexi.be) - [vlaamsbrabant@matexi.be](mailto:vlaamsbrabant@matexi.be)



# WE 0.6

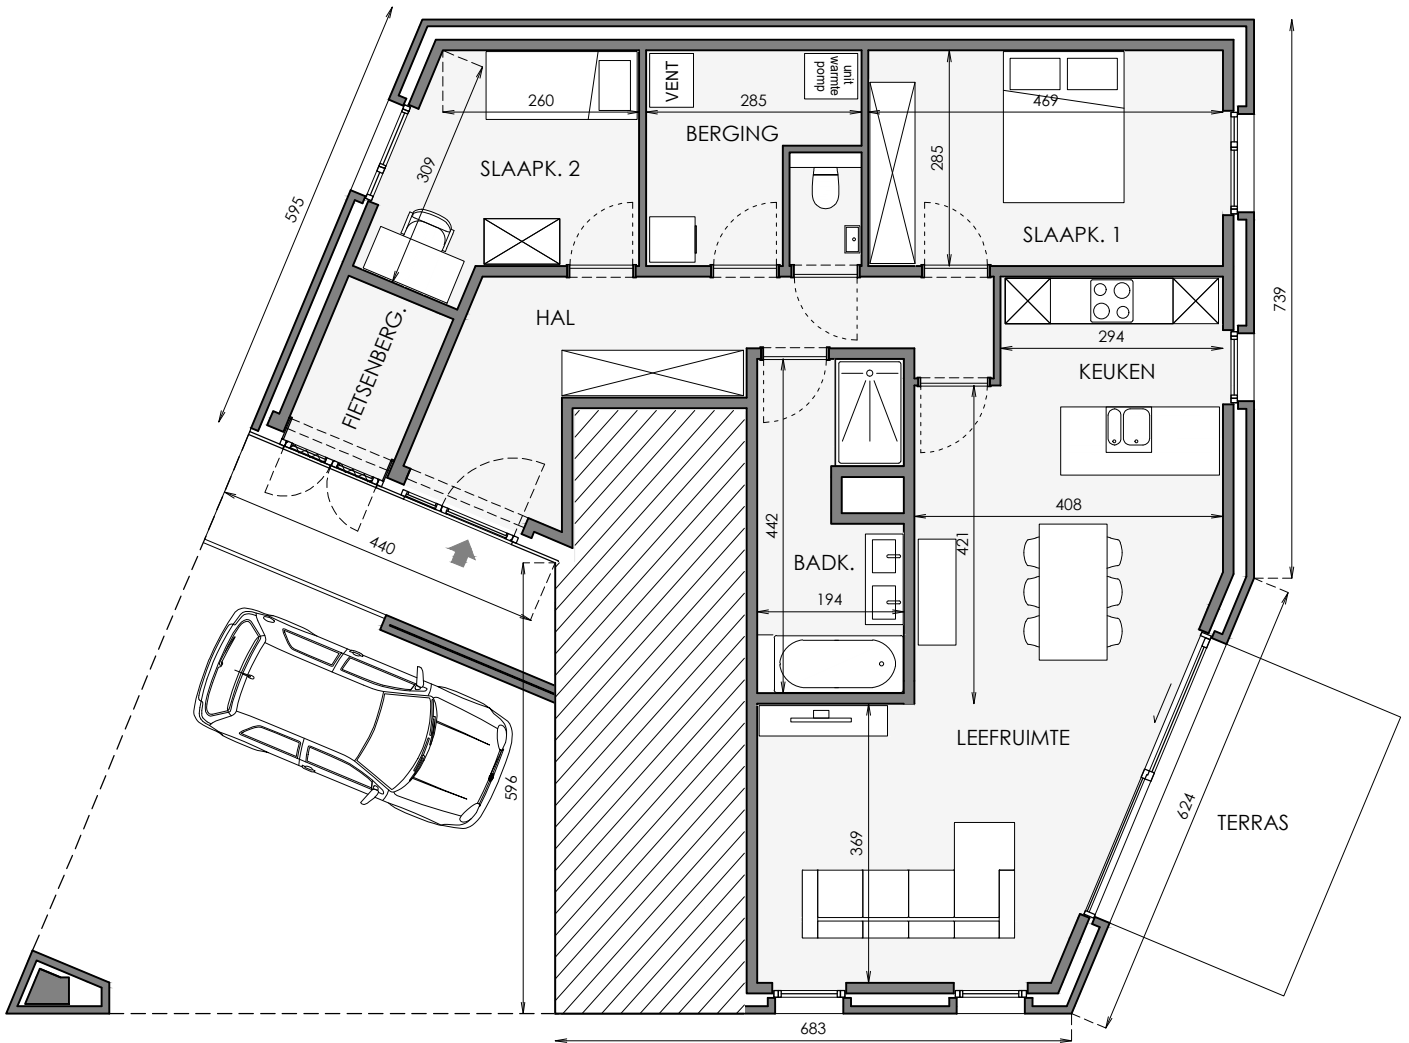

## Grondplan

Deze tekeningen geven een indruk v.h. project. Materialen, indeling, uitvoeringsdetails kunnen gewijzigd worden. Niet contractueel document in toep. van art. 5.2.6. VCRO: Vg - Wg gdv - gvkr - Vv. EPB-attest beschikbaar binnen 6 maanden na voorlopige oplevering.