
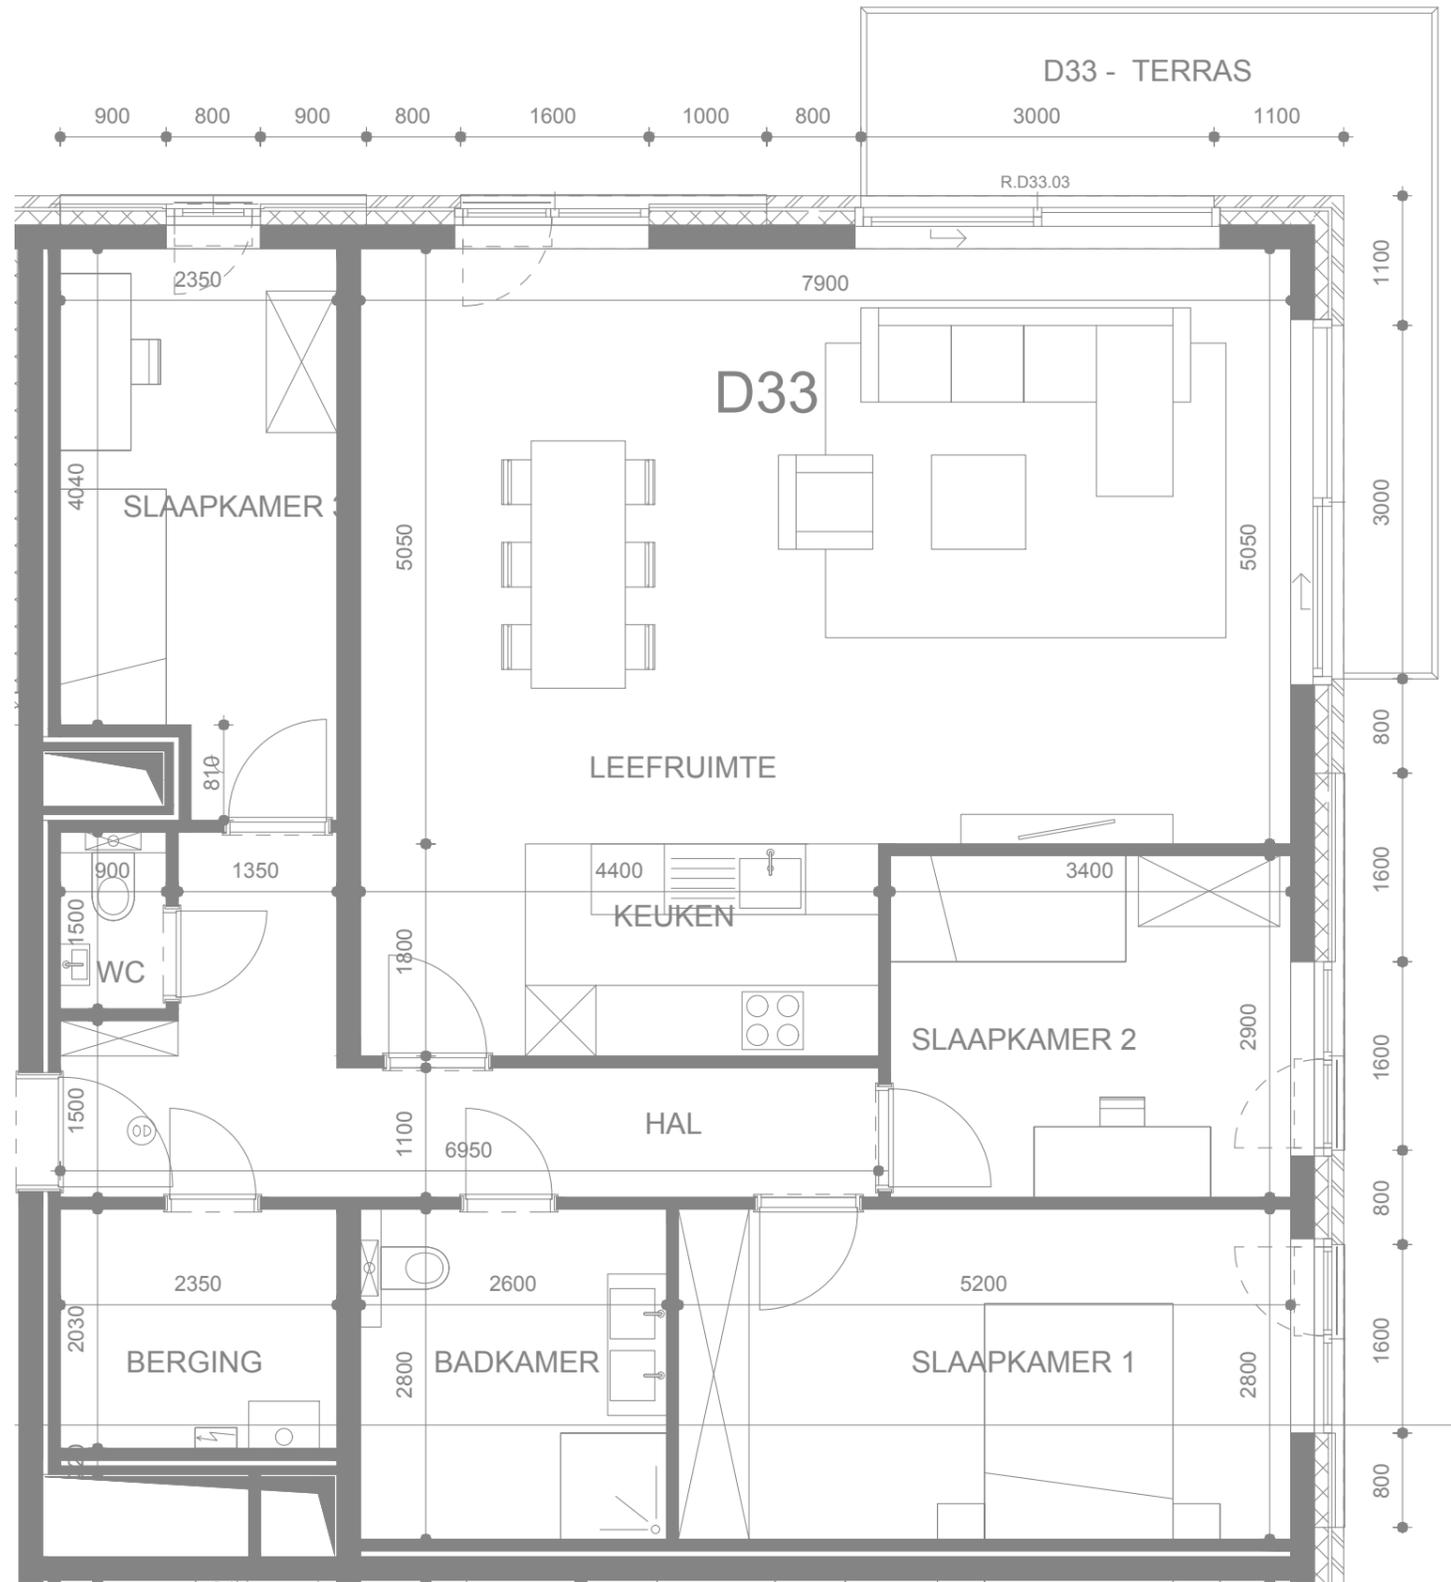


't BRUGHUIS

APP 2D33

VERD +3	GEBOUW D	SLK 3
--------------------------	---------------------------	------------------------

SITUERING

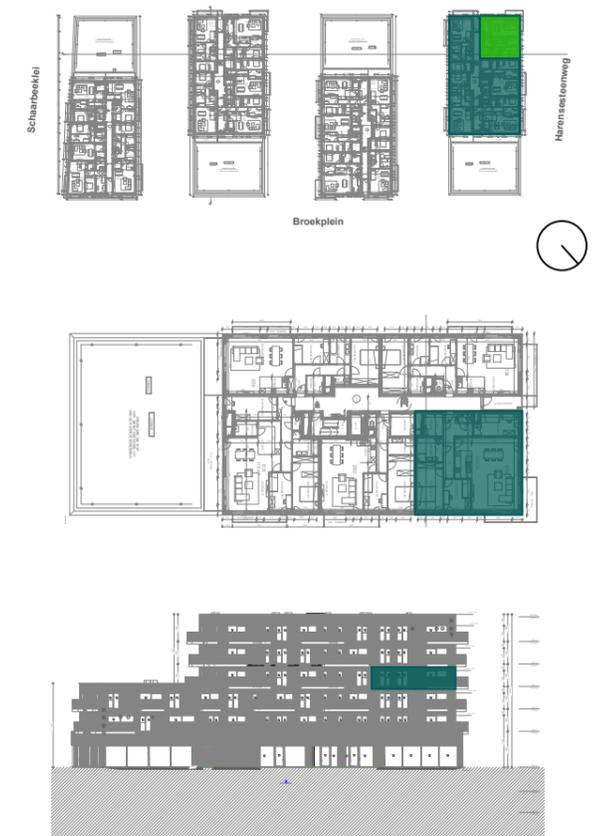

De oppervlaktes en afmetingen van de uitrusting alsook het meubilair en de keuken zijn louter illustratief en niet-contractueel. Aan deze tekening kunnen geen rechten worden ontleend.