

DEURNE EKSTERLAER


LOT 319 HALFOPEN BEBOUWING MET 4 SLAAPKAMERS

Grondoppervlakte: 243 m²


Inclusief: tuin, fietsberging en 2 autostaanplaatsen



Voorgevel

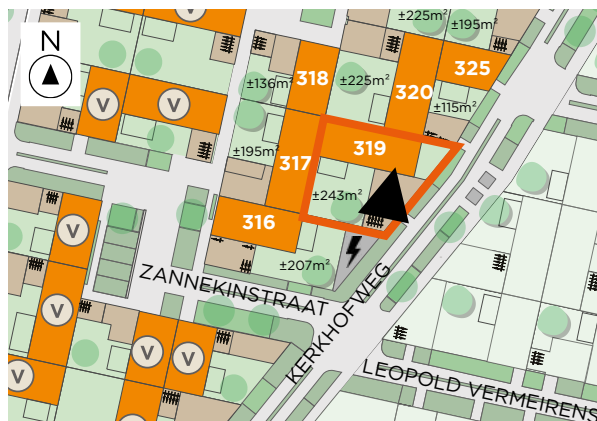

Situering

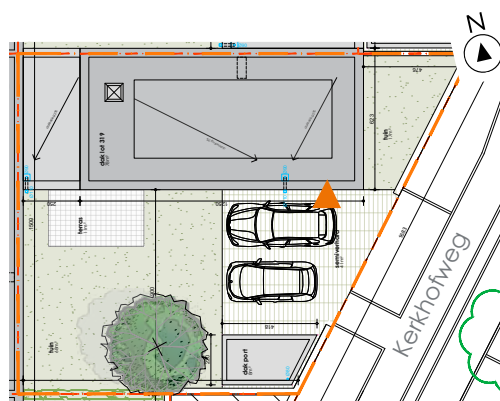

Plan gelijkvloers incl. tuin


Contacteer onze Sales Consultants

03 808 15 31

www.matexi.be - info@matexi.be




LOT
319

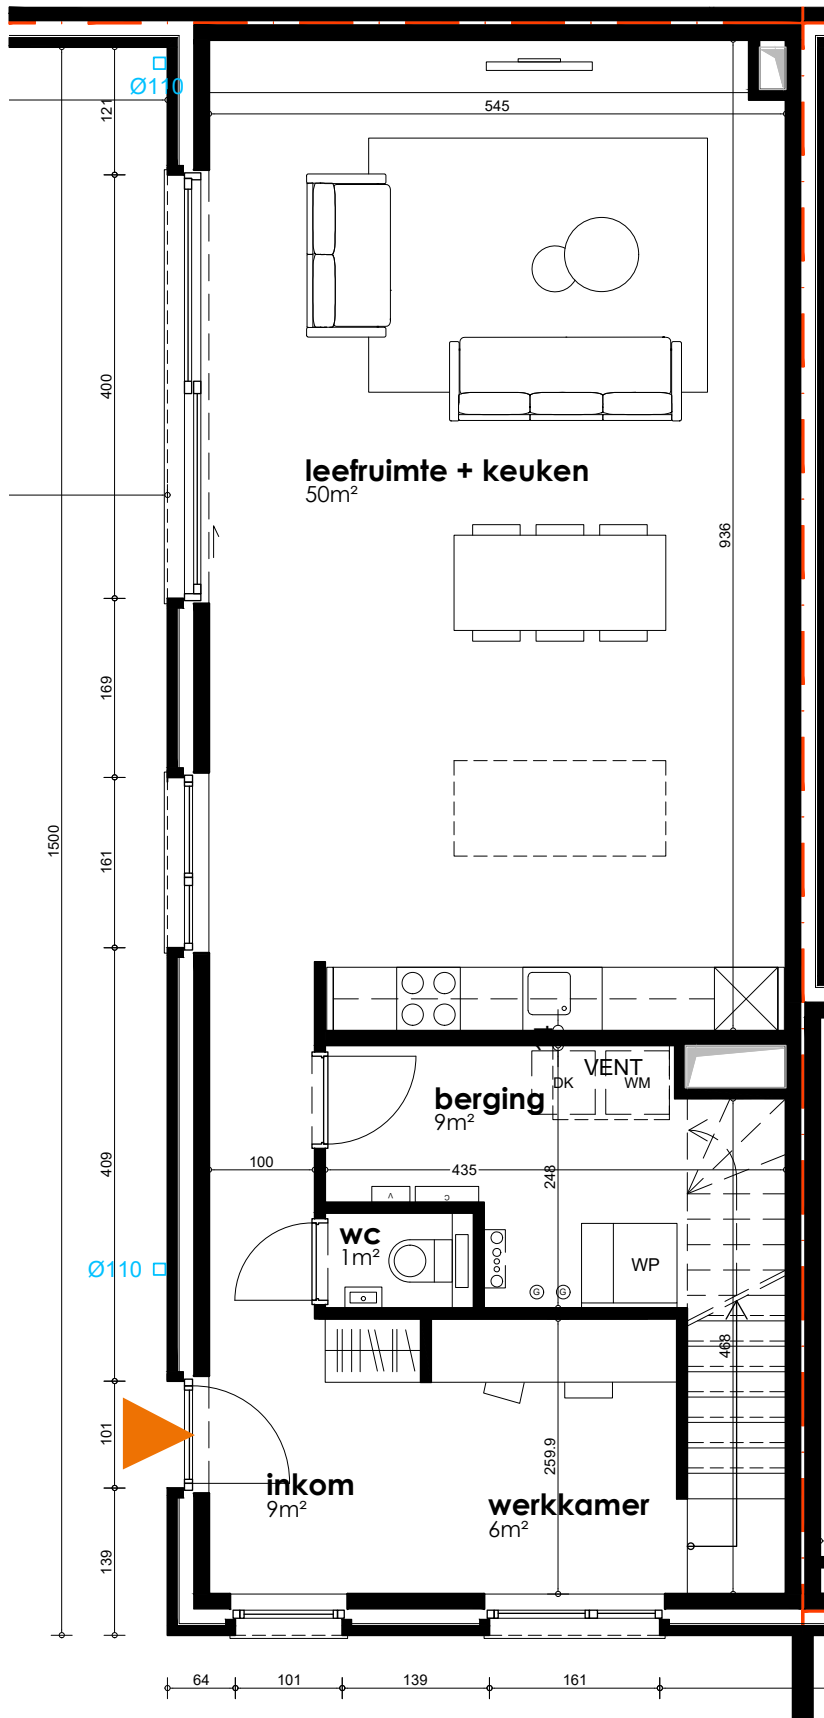

Gelijkvloers

Deze tekeningen geven een indruk v.h. project. Materialen, indeling, uitvoeringsdetails kunnen gewijzigd worden. Niet contractueel document in toep. van art. 5.2.6. VCRO: Vg - Wg gdv - gvkr - Vv. EPB-attest beschikbaar binnen 6 maanden na voorlopige oplevering.

LOT
319

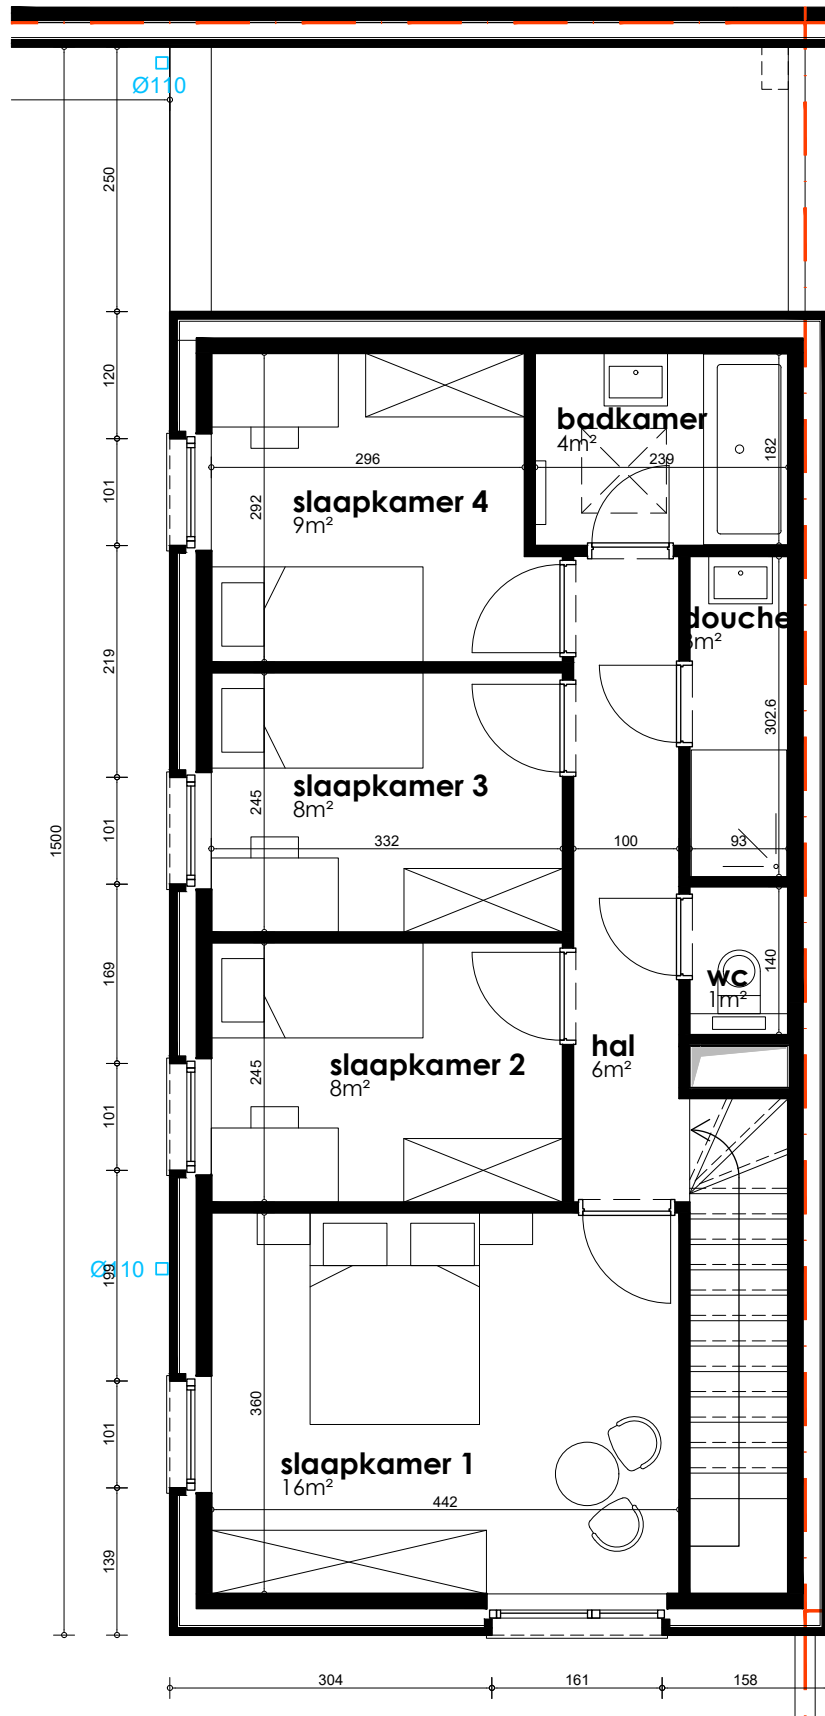

Verdieping

Contacteer onze Sales Consultants

03 808 15 31

www.matexi.be - info@matexi.be

