

ZAVENTEM LEERLOOIERIJSTRAAT


APP
A.2.1

APPARTEMENT TWEEDE VERDIEPING MET 4 SLAAPKAMERS

Oppervlakte: 121 m²



Gevel

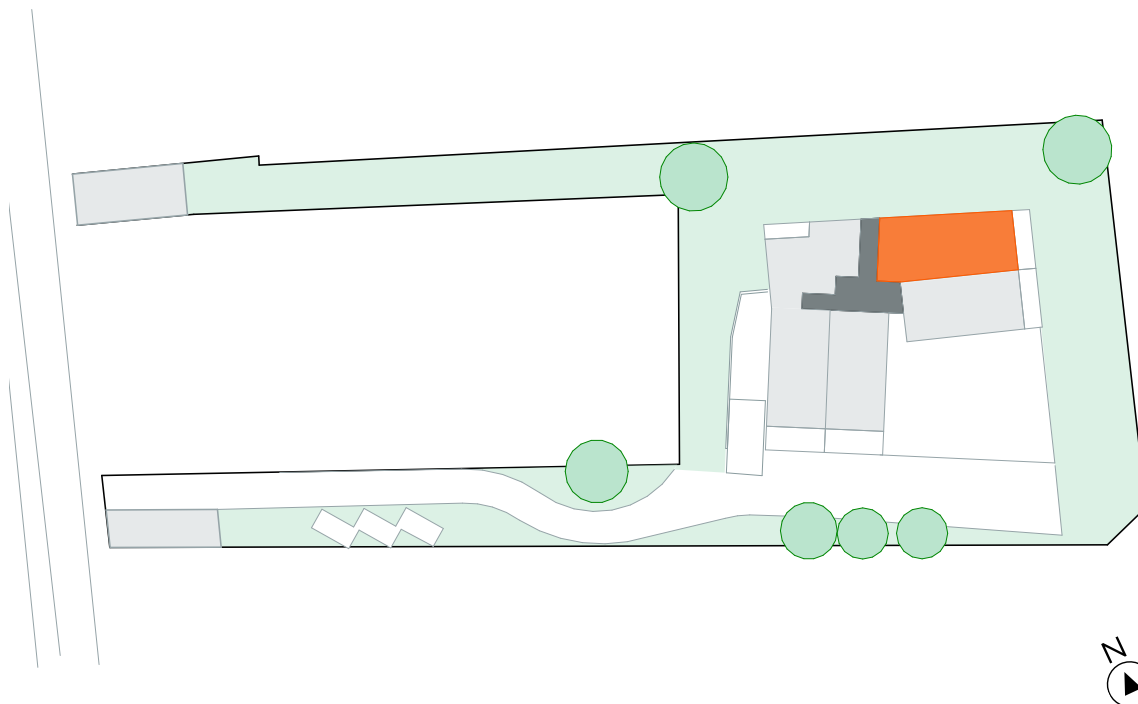

Situering


Contacteer onze Sales Consultant

02 588 71 76

matexi.be - vlaamsbrabant@matexi.be



APP A.2.1

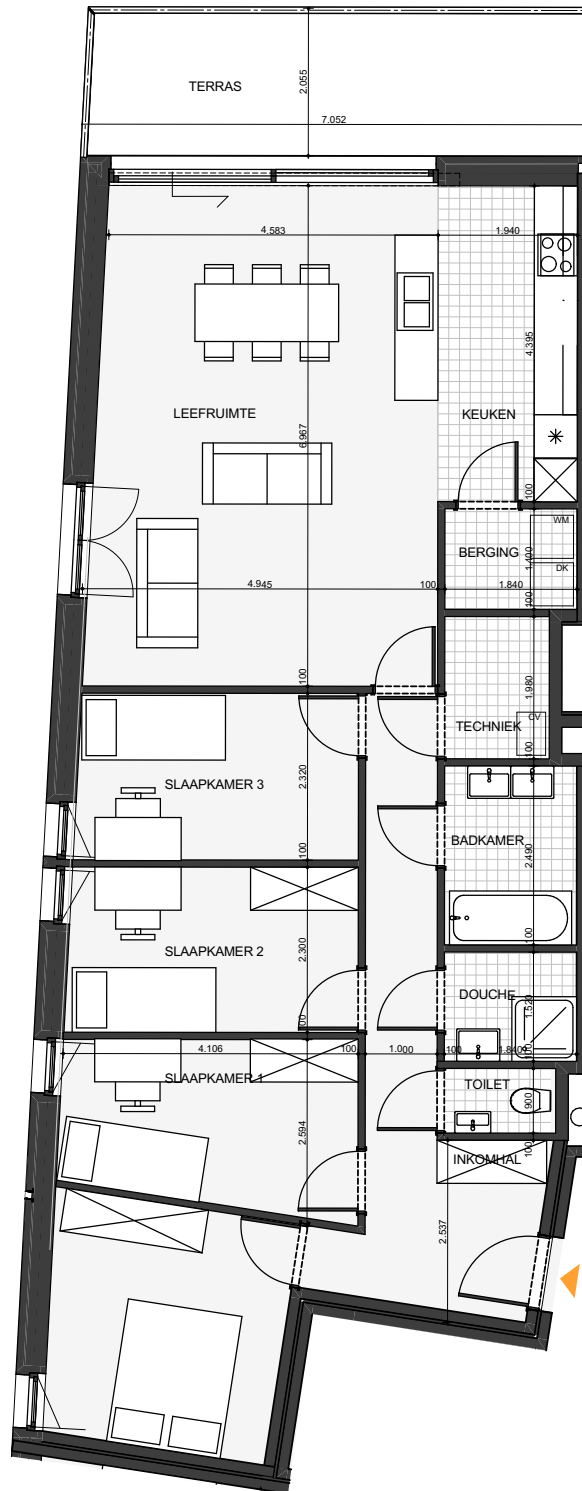

Grondplan

Deze tekeningen geven een indruk v.h. project. Materialen, indeling, uitvoeringsdetails kunnen gewijzigd worden. Niet contractueel document in toep. van art. 5.2.6. VCRO: Vg - Wg gdv - gvkr - Vv. EPB-atteest beschikbaar binnen 6 maanden na voorlopige oplevering.