

BOECHOUT ZUIDERDAL


**LOT
119**

HALFOPEN BEBOUWING MET 4 SLAAPKAMERS

Inclusief: autostaanplaats, carport en tuinberging
Grondoppervlakte: 363 m²




Voorgevel

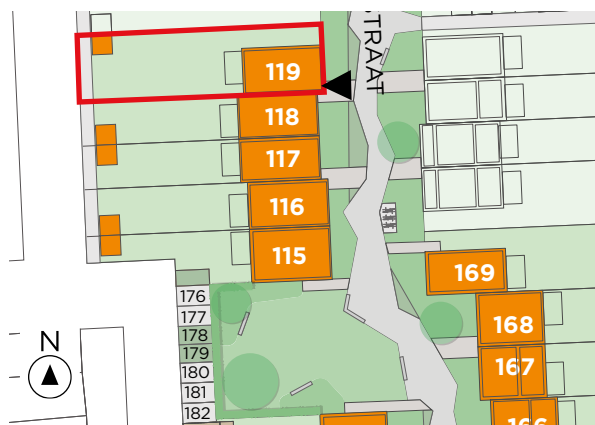

Situering


LOT
119

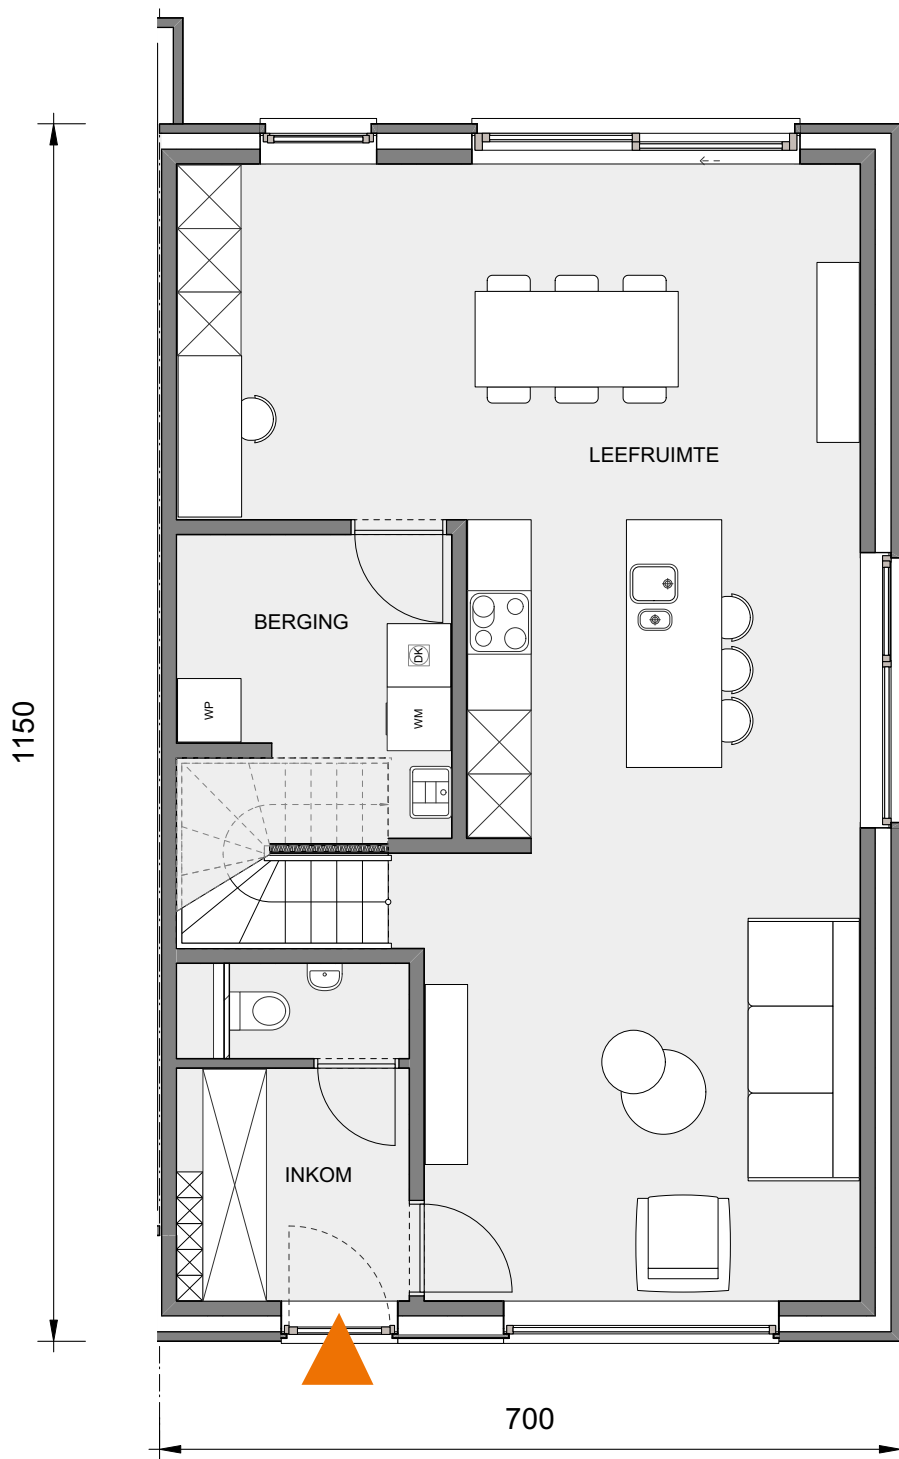

Gelijkvloers

Deze tekeningen geven een indruk v.h. project. Materialen, indeling, uitvoeringsdetails kunnen gewijzigd worden. Niet contractueel document in toep. van art. 5.2.6. VCRO: Vg - Wg gdv - gskr - Vv. EPB-atteest beschikbaar binnen 6 maanden na voorlopige oplevering.

LOT
119

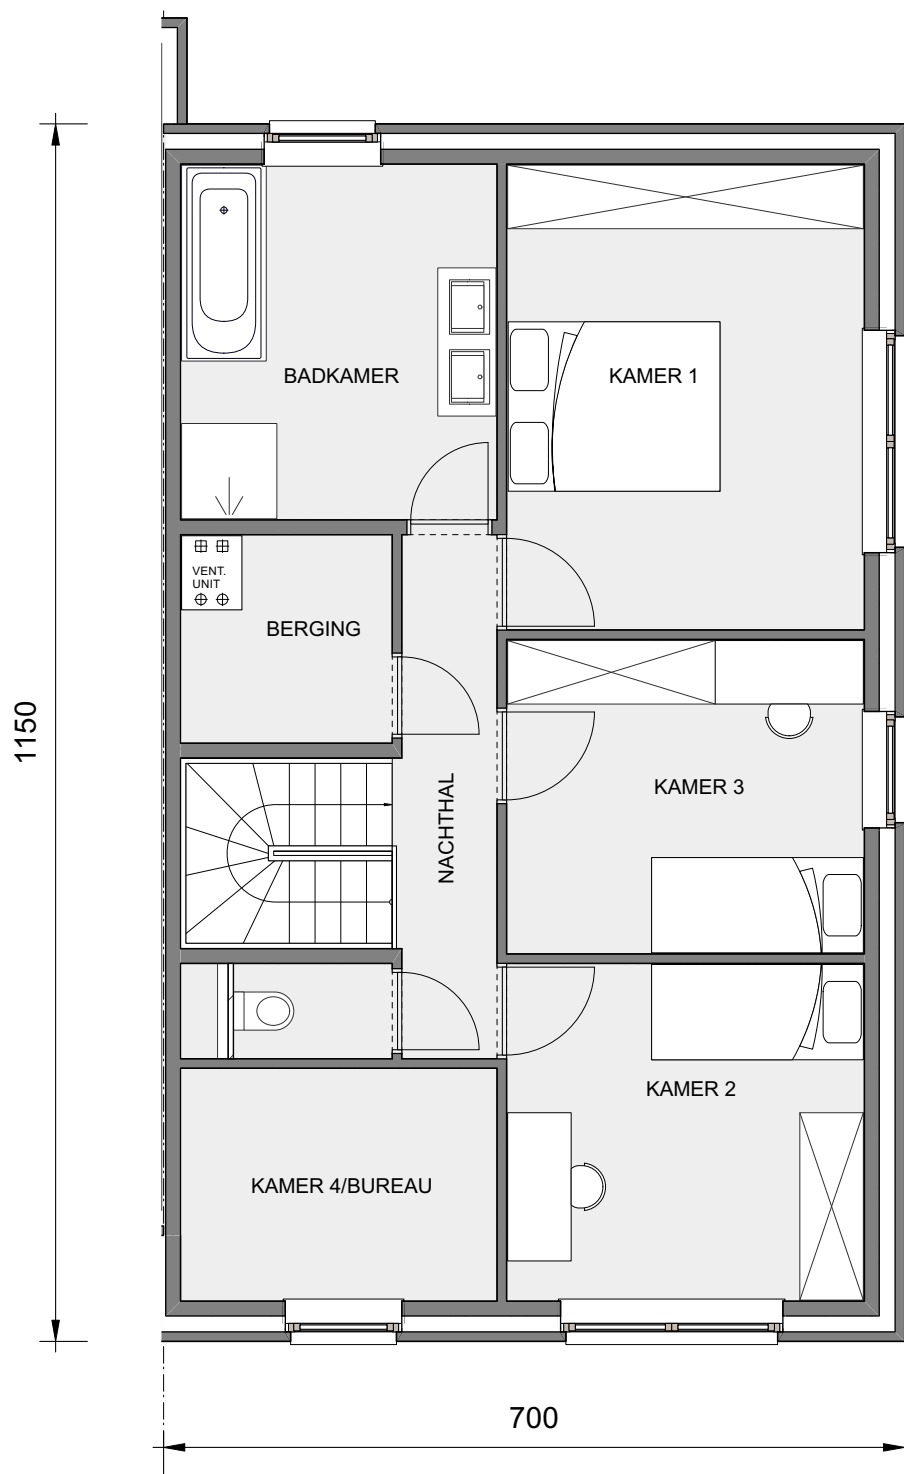

Eerste verdieping

Deze tekeningen geven een indruk v.h. project. Materialen, indeling, uitvoeringsdetails kunnen gewijzigd worden. Niet contractueel document in toep. van art. 5.2.6. VCRO: Vg - Wg gdv - gvr - Vv, EPB-attest beschikbaar binnen 6 maanden na voorlopige oplevering.