

GRIMBERGEN BEIGEMVELD

**LOT
42**


HALFOPEN BEBOUWING MET 3 SLAAPKAMERS

Grondoppervlakte: 297 m²


Inclusief: carport



Voorgevel

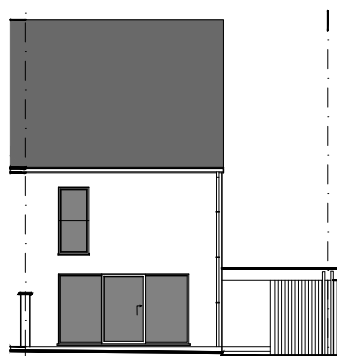

Tuingevel

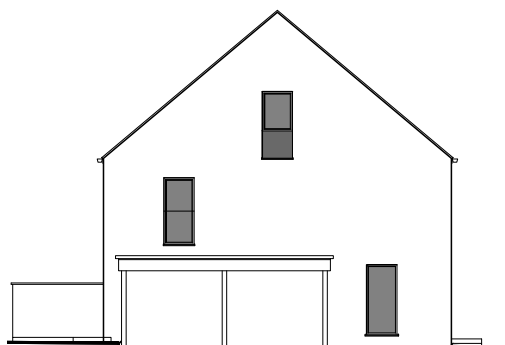

Zijgevel links



Ligging


Contacteer de Sales Consultant

02 808 79 94

www.matexi.be - info@matexi.be




LOT
42

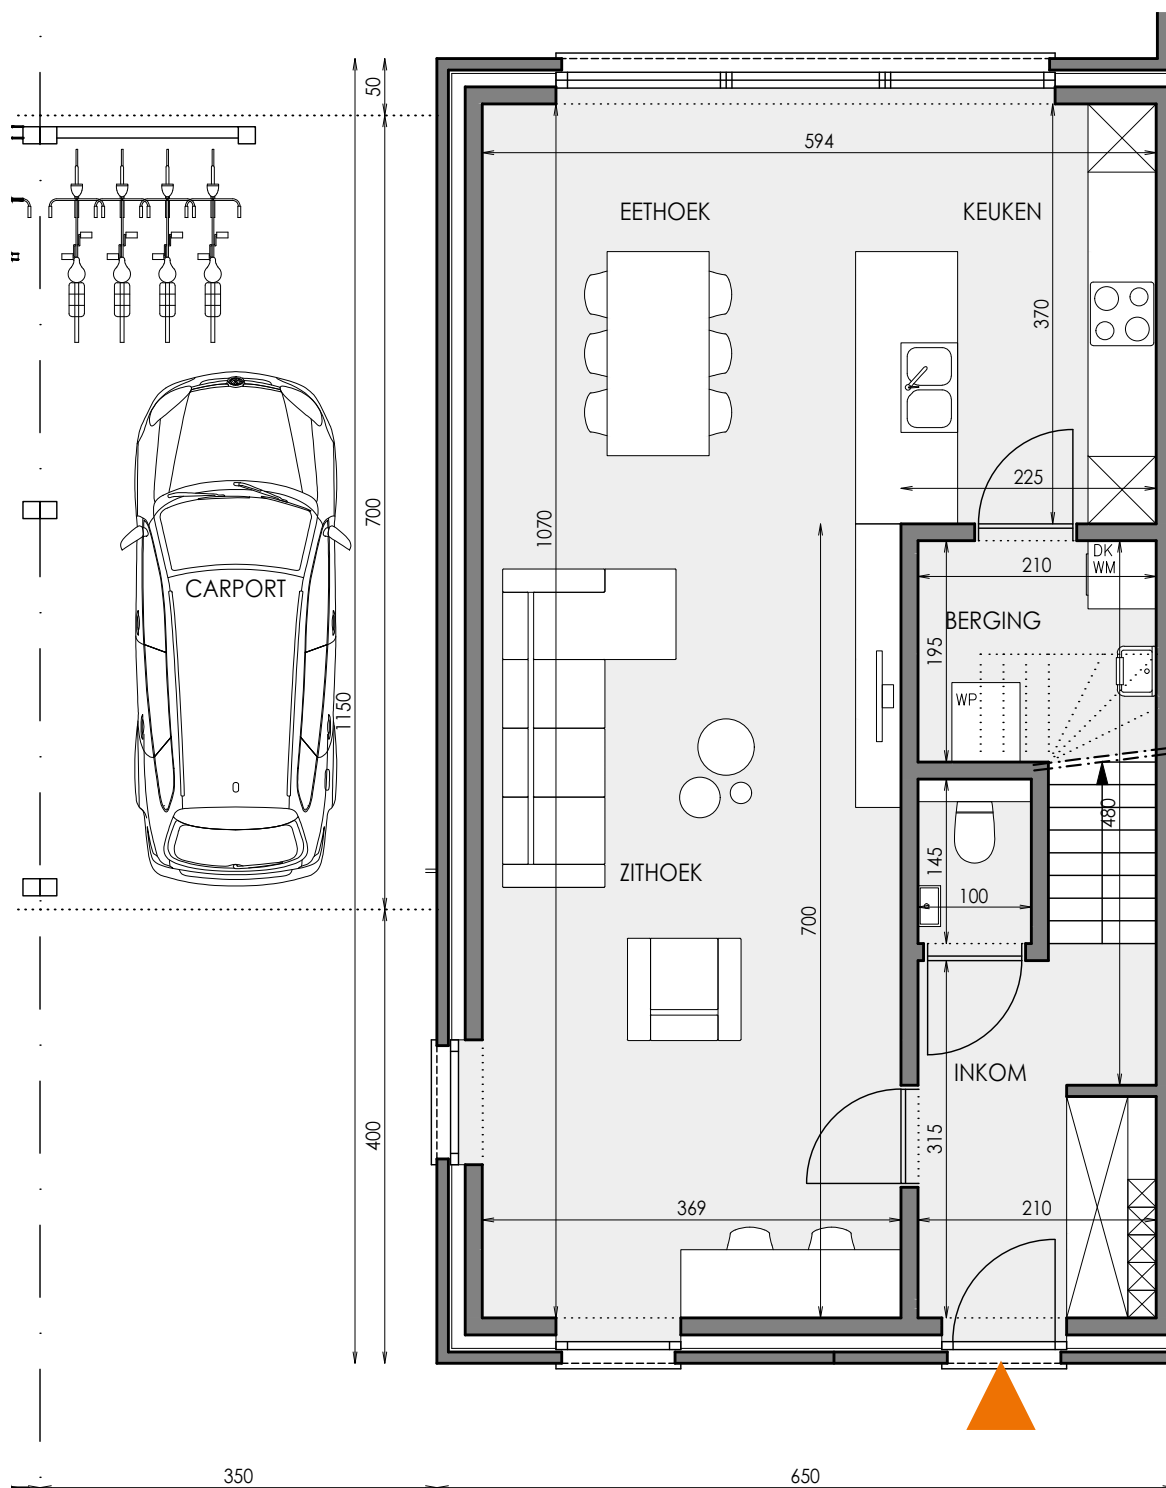

Gelijkvloers

Deze tekeningen geven een indruk v.h. project. Materialen, indeling, uitvoeringsdetails kunnen gewijzigd worden. Niet contractueel document in toep. van art. 5.2.6. VCRO: Vg - Wg gdv - gskr - Vv. EPB-atteest beschikbaar binnen 6 maanden na voorlopige oplevering.

LOT
42

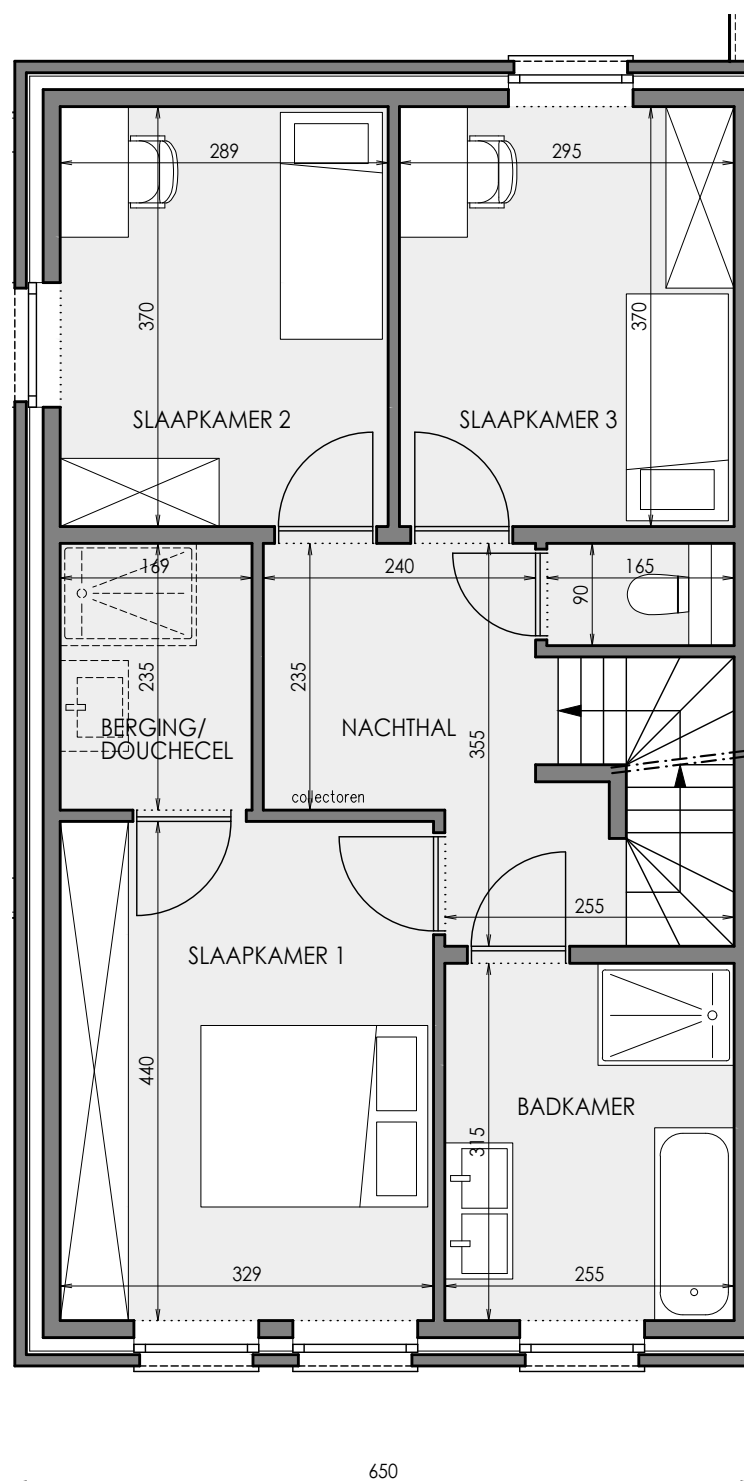

Eerste verdieping


Contacteer de Sales Consultant

02 808 79 94

www.matexi.be - info@matexi.be



LOT
42

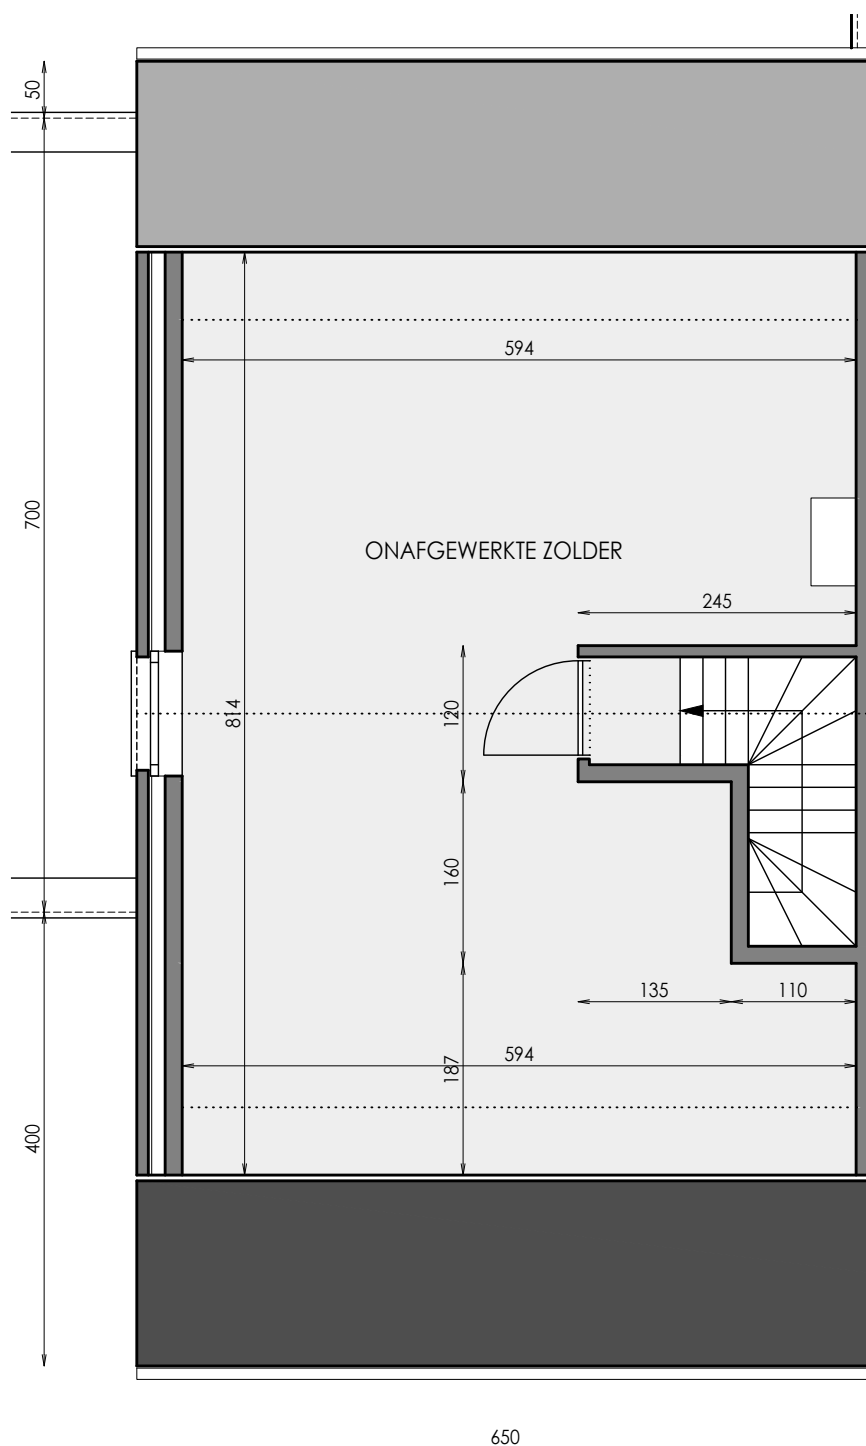

Tweede verdieping

Deze tekeningen geven een indruk v.h. project. Materialen, indeling, uitvoeringsdetails kunnen gewijzigd worden. Niet contractueel document in toep. van art. 5.2.6. VCRO: Vg - Wg gdv - gskr - Vv. EPB-atteest beschikbaar binnen 6 maanden na voorlopige oplevering.