


GENK BOSART

**F.
62**

APPARTEMENT ZESDE VERDIEPING MET 1 SLAAPKAMER

Oppervlakte: 79 m² / Terras: 28 m²

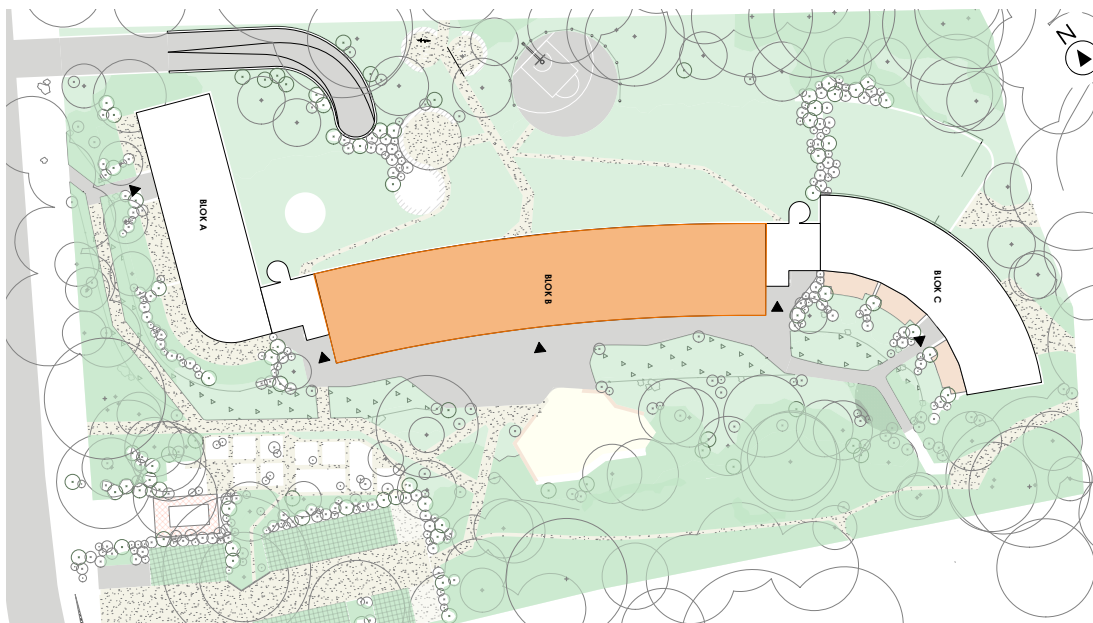

Overzichtsplan




Situering

Contacteer Inge en Marisa

089 68 15 43

www.matexi.be - info@matexi.be



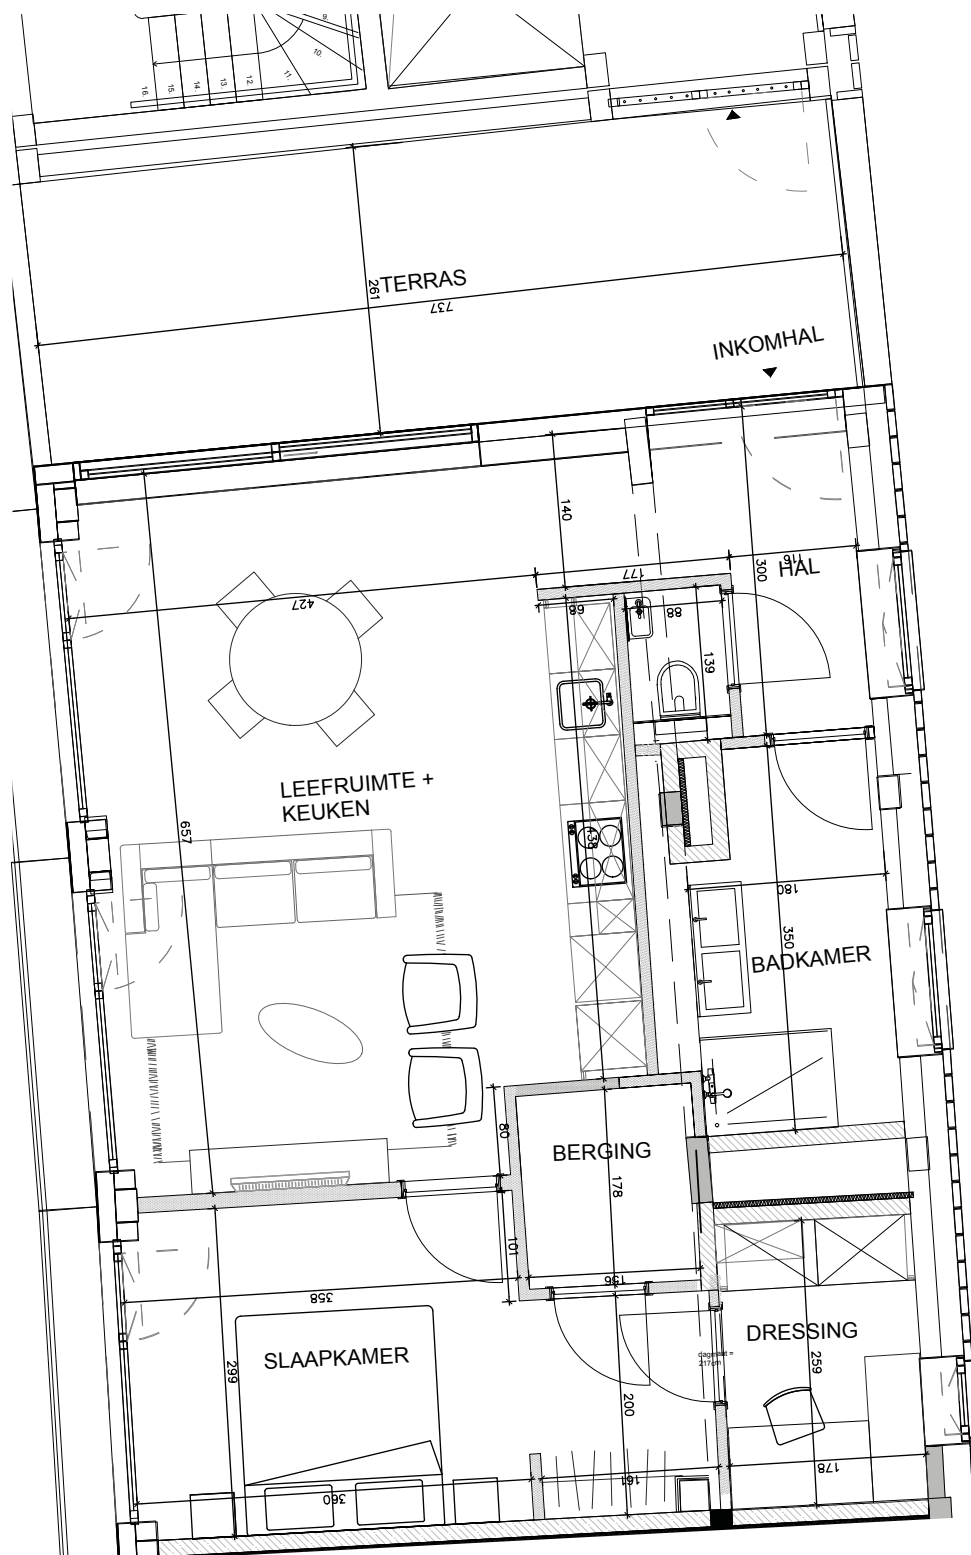

Deze tekeningen geven een indruk v.h. project. Materialen, indeling, uitvoeringsdetails kunnen gewijzigd worden. Niet contractueel document in toep. van art. 5.2.6. VCRO: Vg-Wg-Gmo-Gvkr-Gvv. EPB-atteest beschikbaar binnen 6 maanden na voorlopige oplevering.