




gevels

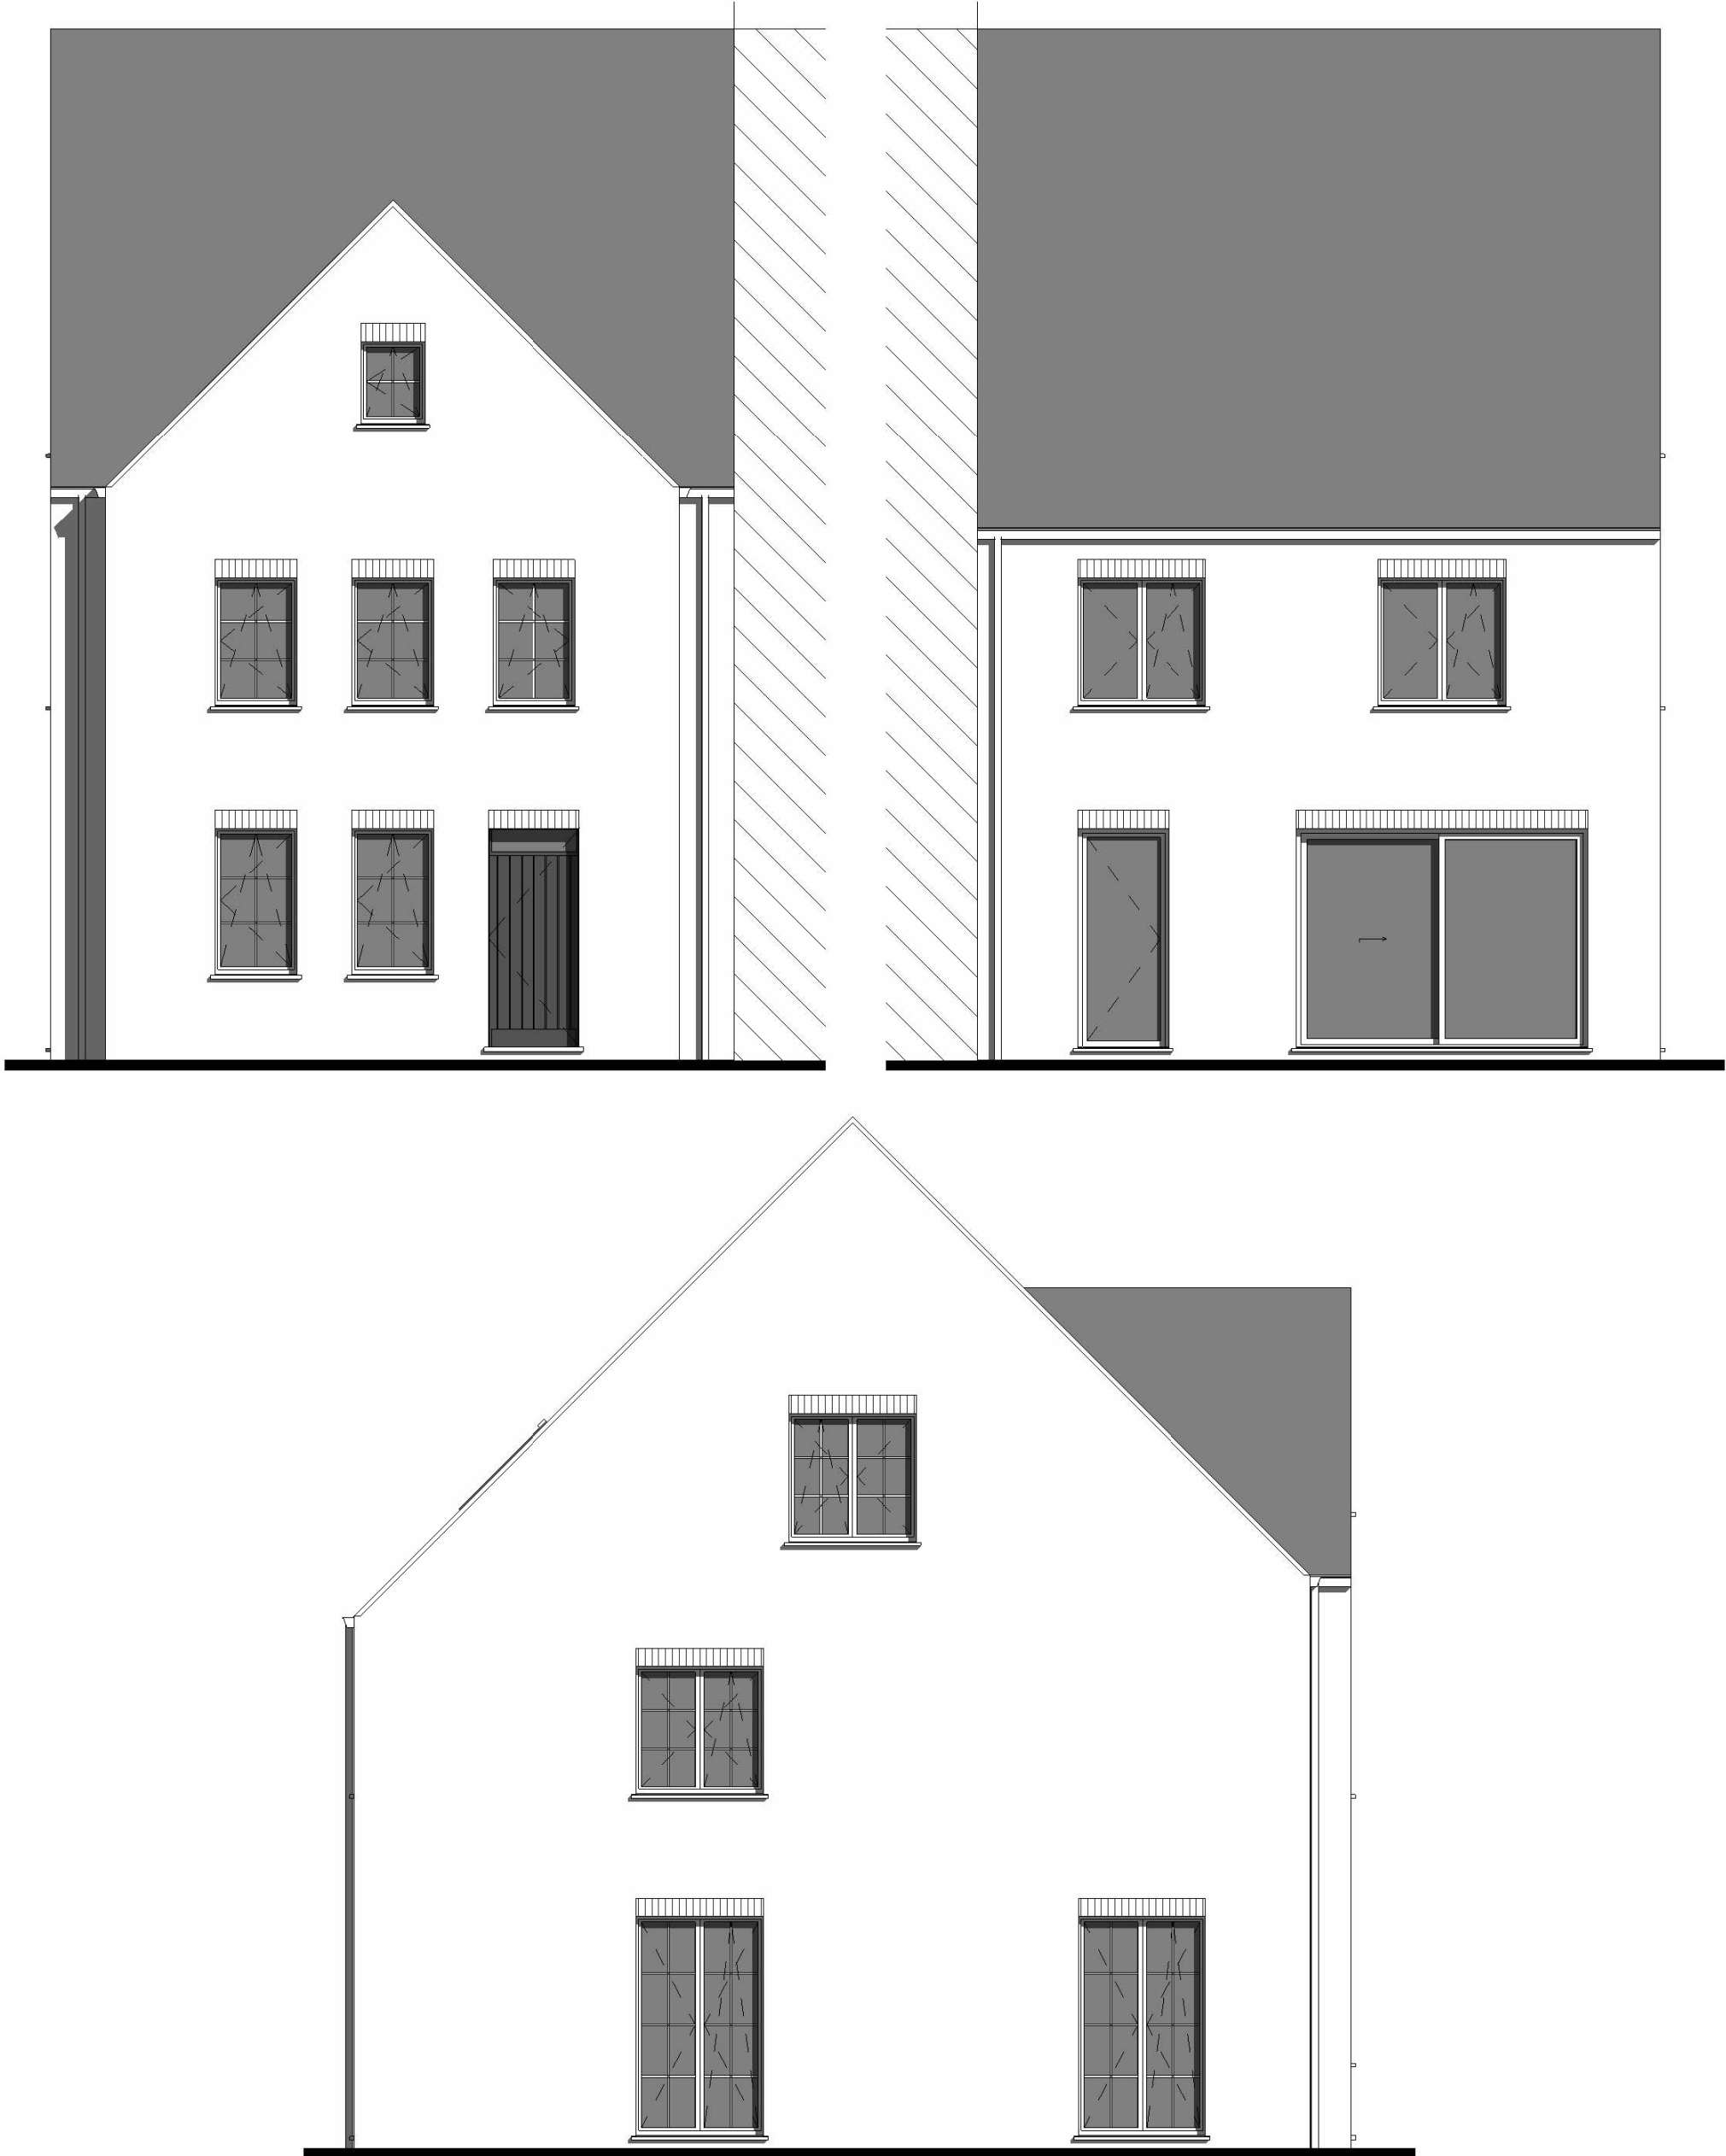

Deze verkoopplannen zijn indicatief. Materialen, indeling en uitvoeringsdetails kunnen gewijzigd worden. Afwijkingen in maat ten opzichte van de plannen zijn mogelijk en zijn geen voorwerp voor prijsherzieningen. De indeling van de keuken en de badkamers wordt enkel ter illustratie meegegeeld. Meubilair en toebehoren zijn illustratief en maken geen deel uit van de verkoopovereenkomst. De schaal is enkel representatief bij afdruk op A4-formaat. Enkel de ondertekende verkoopdocumenten zijn bindend. Niet contractueel document.

1 : 100

gelijkvloers

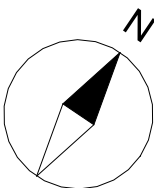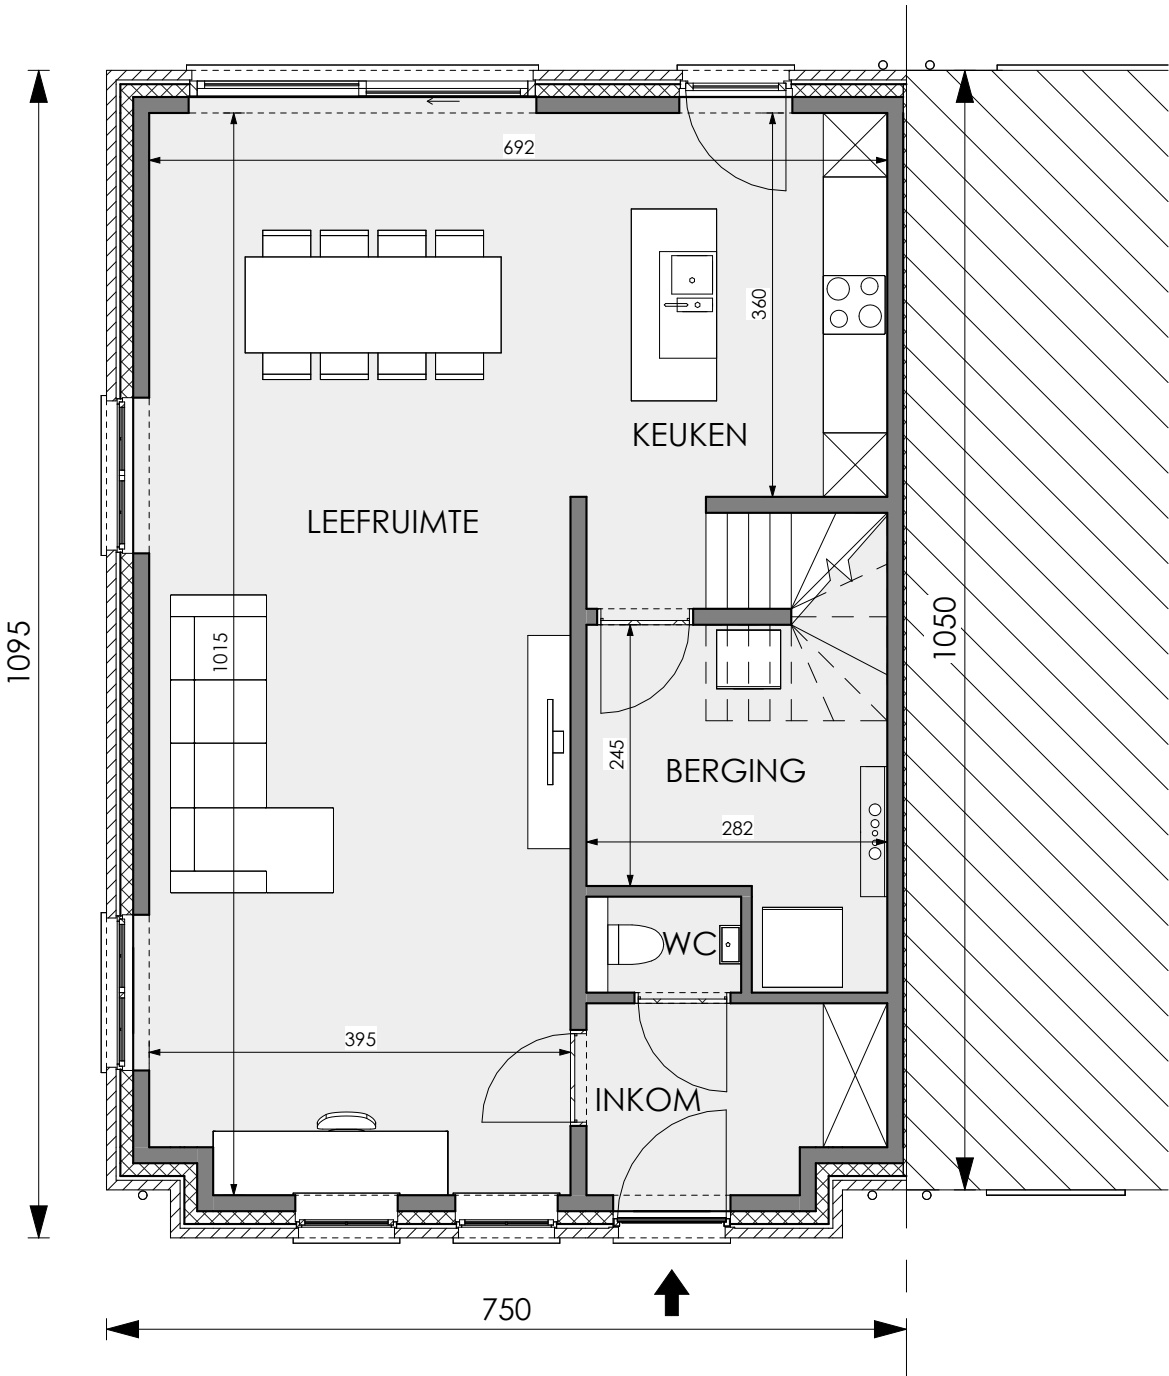

1 : 100

Deze verkoopplannen zijn indicatief. Materialen, indeling en uitvoeringsdetails kunnen gewijzigd worden. Afwijkingen in maat ten opzichte van de plannen zijn mogelijk en zijn geen voorwerp voor prijsherzieningen. De indeling van de keukens en de badkamers wordt enkel ter illustratie meegedeeld. Meubilair en toebehoren zijn illustratief en maken geen deel uit van de verkoopovereenkomst. De schaal is enkel representatief bij afdruk op A4-formaat. Enkel de ondertekende verkoopdocumenten zijn bindend. Niet contractueel document.



NV MATEXI Projects
Franklin Rooseveltlaan 180
8790 Waregem





BV Architectenbureau Waegemans
Patersmotestraat 50
8500 Kortrijk



Veerle Waegemans

verdieping

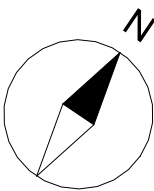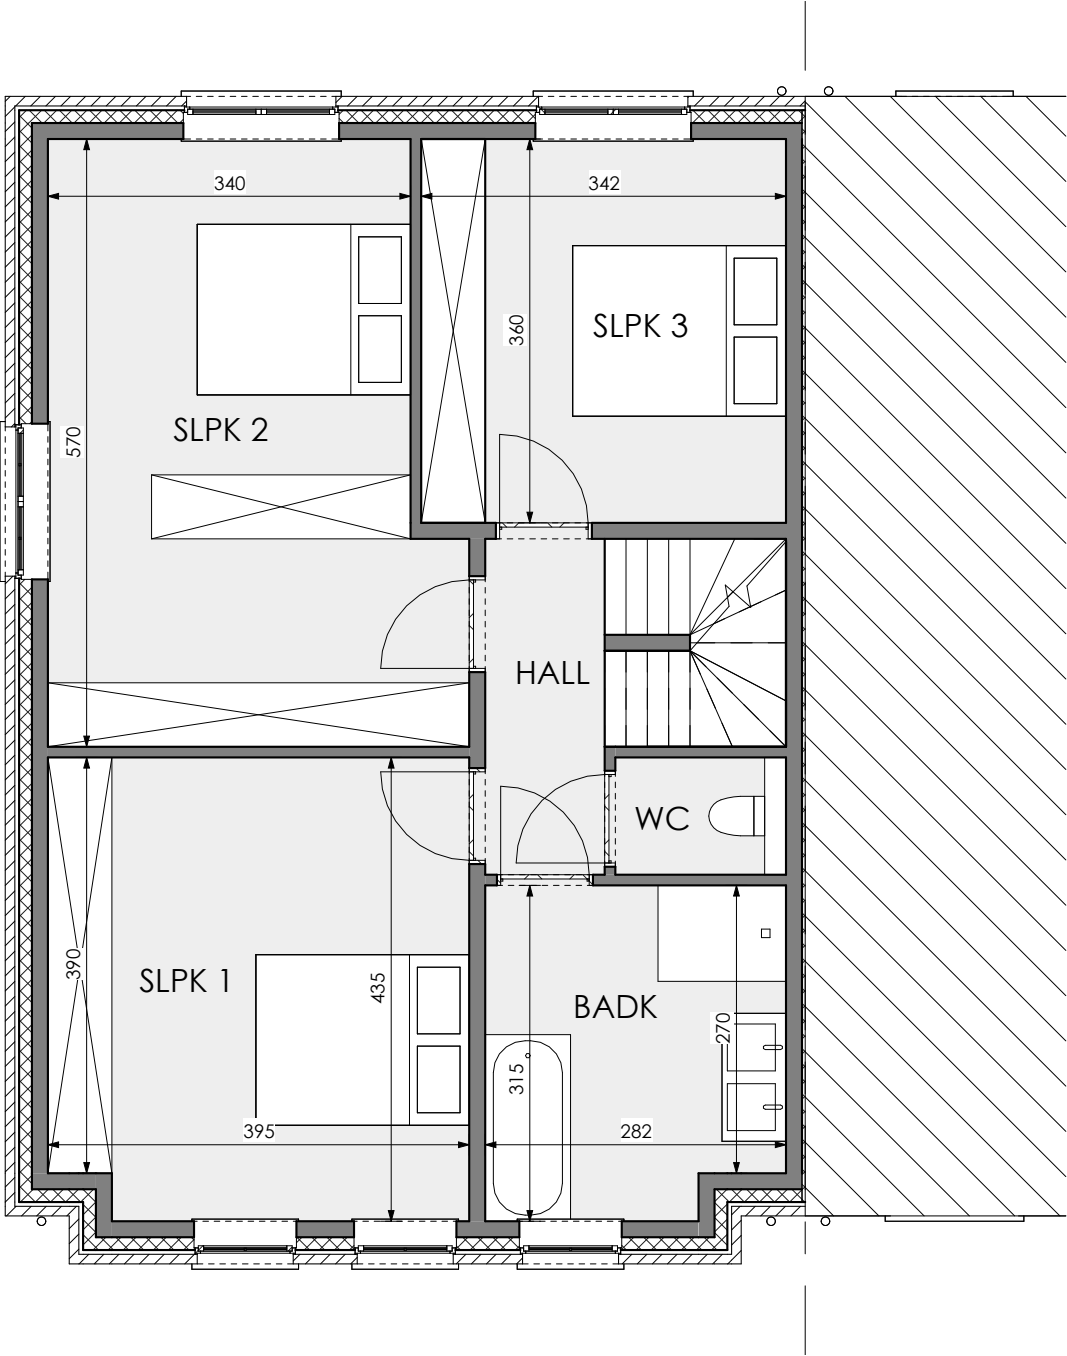

1 : 100

Deze verkoopplannen zijn indicatief. Materialen, indeling en uitvoeringsdetails kunnen gewijzigd worden. Afwijkingen in maat ten opzichte van de plannen zijn mogelijk en zijn geen voorwerp voor prijsherzieningen. De indeling van de keuken en de badkamers wordt enkel ter illustratie meegedeeld. Meubilair en toebehoren zijn illustratief en maken geen deel uit van de verkoopsovereenkomst. De schaal is enkel representatief bij afdruk op A4-formaat. Enkel de ondertekende verkoopdocumenten zijn bindend. Niet contractueel document.





NV MATEXI Projects
Franklin Rooseveltlaan 180
8790 Waregem



BV Architectenbureau Waegemans
Patersmotestraat 50
8500 Kortrijk

Veerle Waegemans

zolder

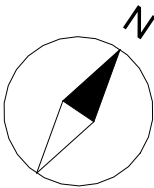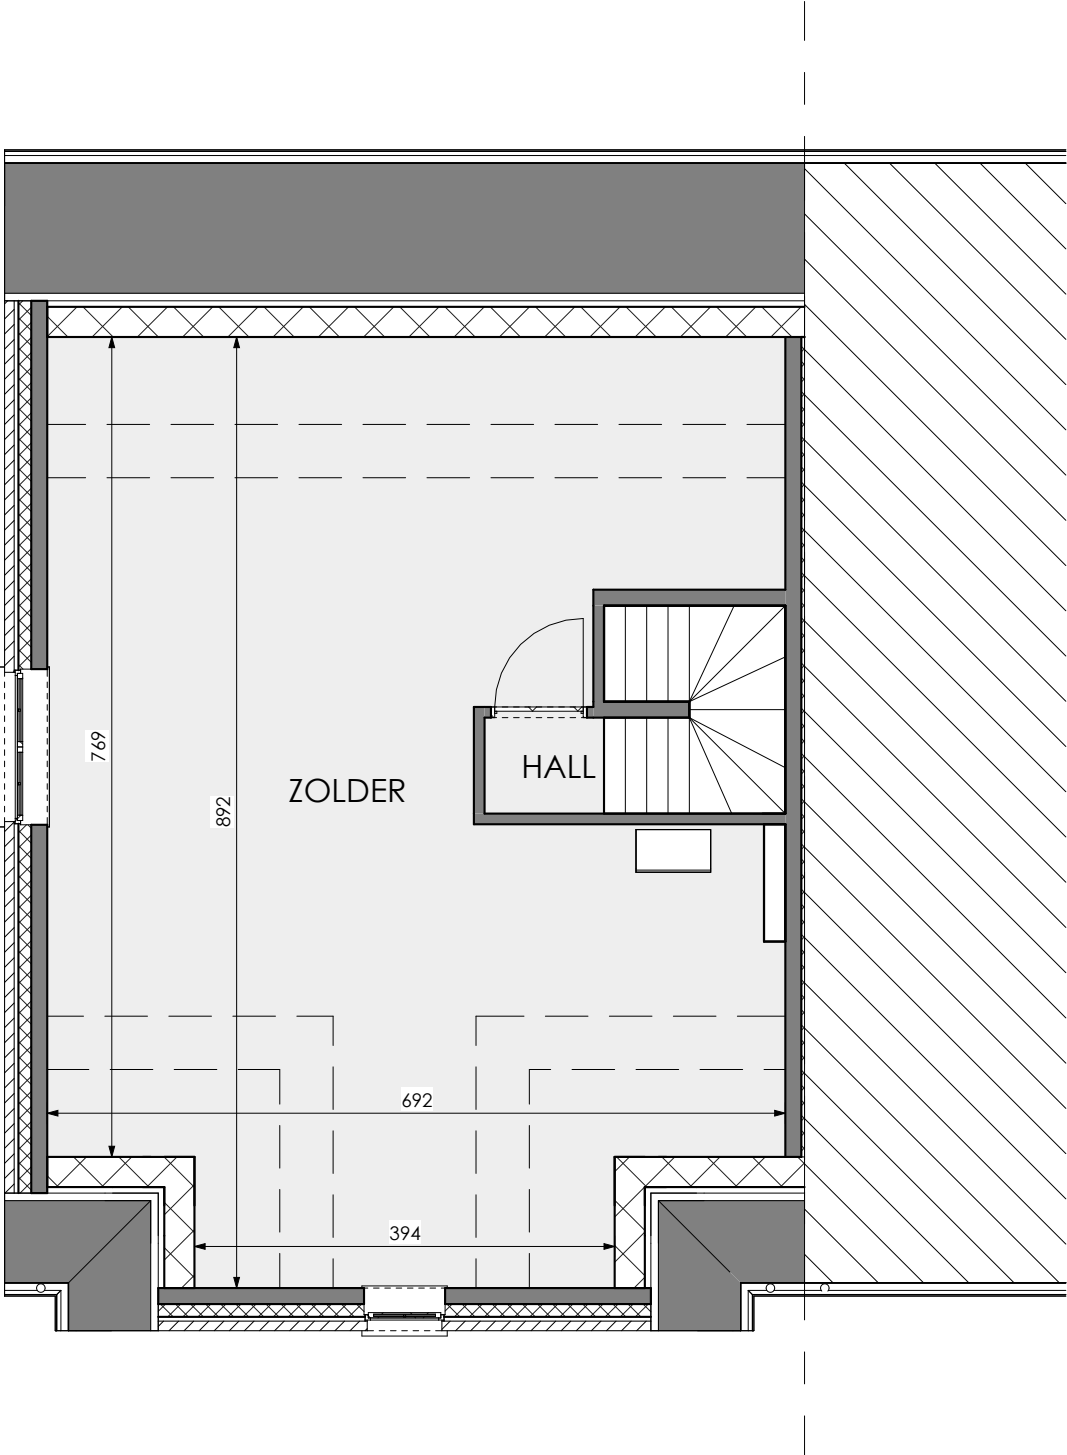

1 : 100

Deze verkoopplannen zijn indicatief. Materialen, indeling en uitvoeringsdetails kunnen gewijzigd worden. Afwijkingen in maat ten opzichte van de plannen zijn mogelijk en zijn geen voorwerp voor prijsherzieningen. De indeling van de keuken en de badkamers wordt enkel ter illustratie meegegeven. Meubilair en toebehoren zijn illustratief en maken geen deel uit van de verkoopsovereenkomst. De schaal is enkel representatief bij afdruk op A4-formaat. Enkel de ondertekende verkoopdocumenten zijn bindend. Niet contractueel document.



NV Matexi Projects
Franklin Rooseveltlaan 180
8790 Waregem





BV Architectenbureau Waegemans
Patersmotestraat 50
8500 Kortrijk



Veerle Waegemans

inplanting

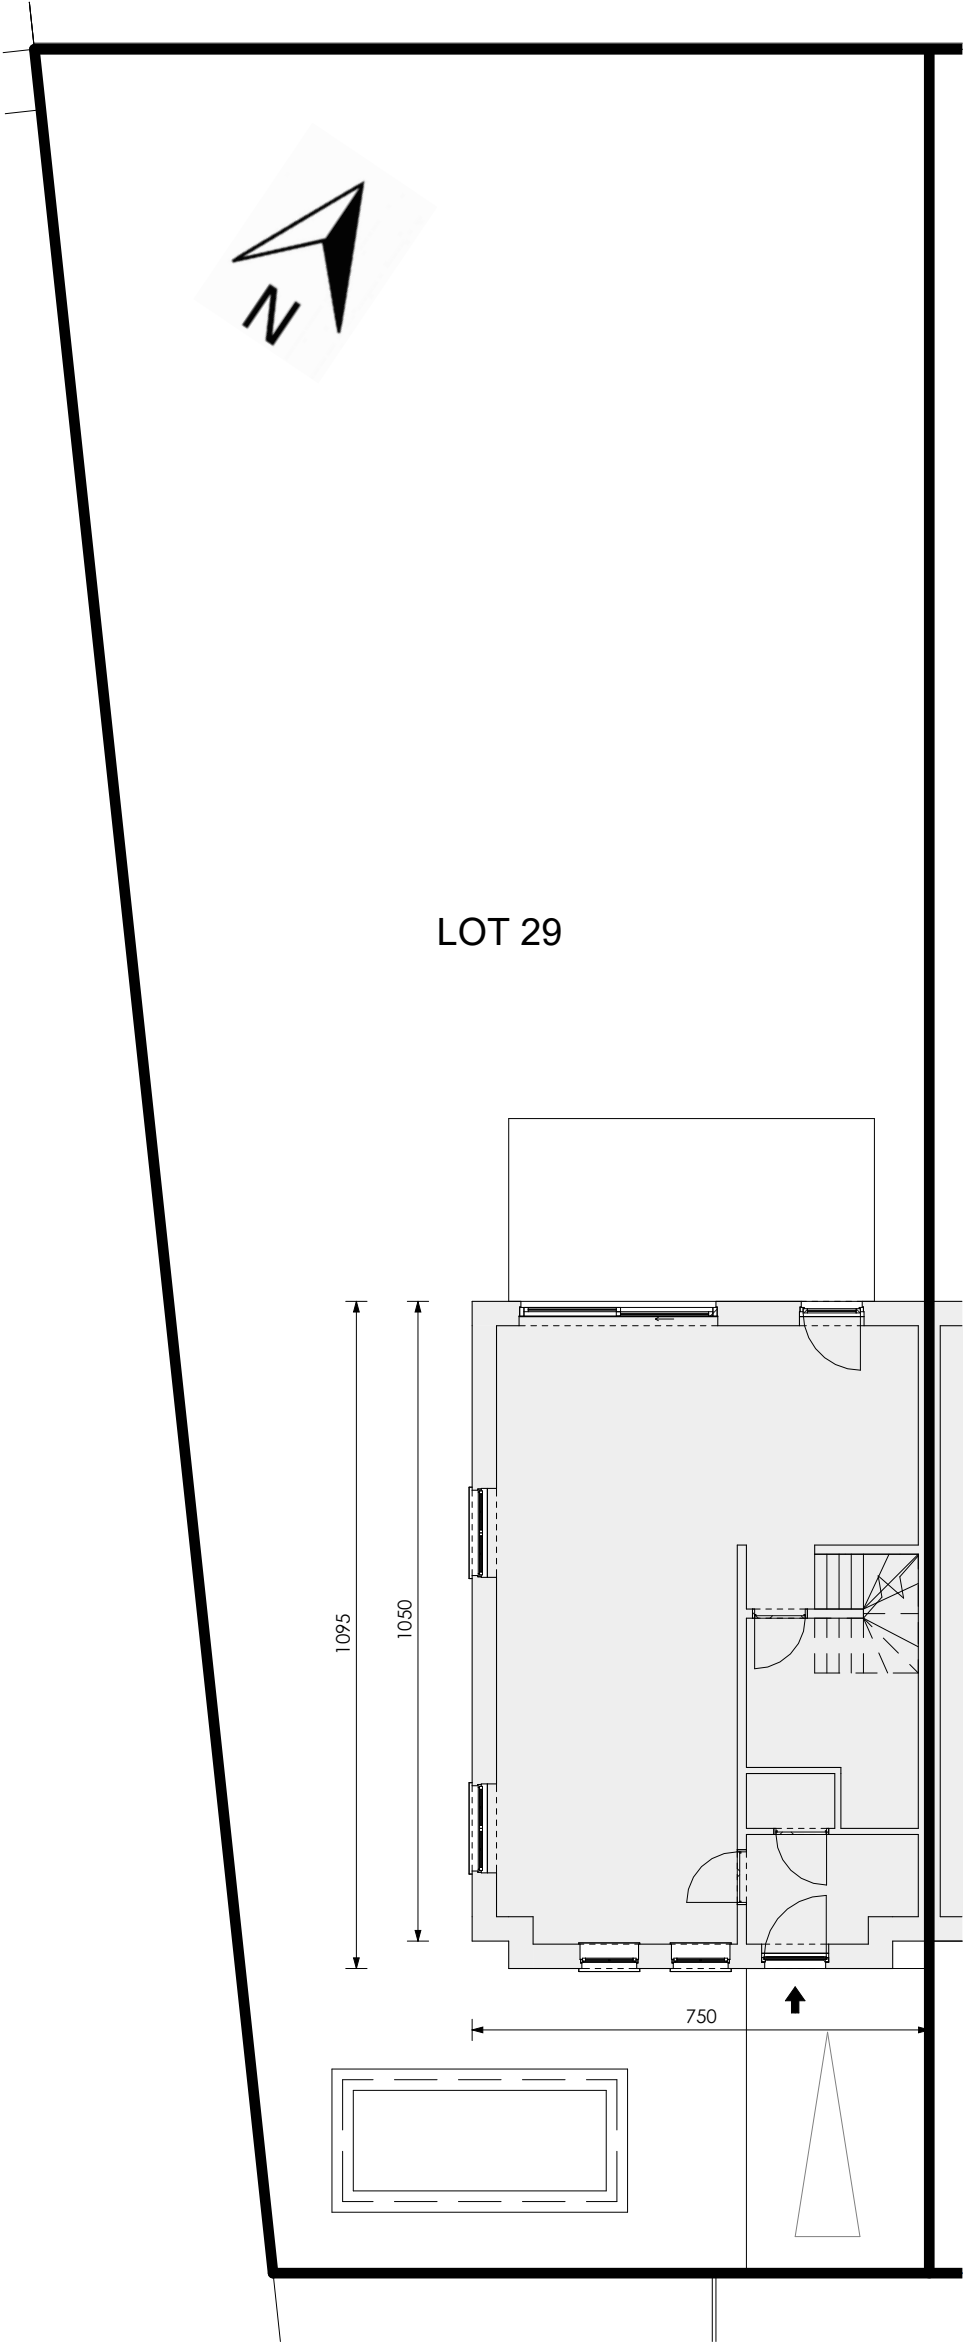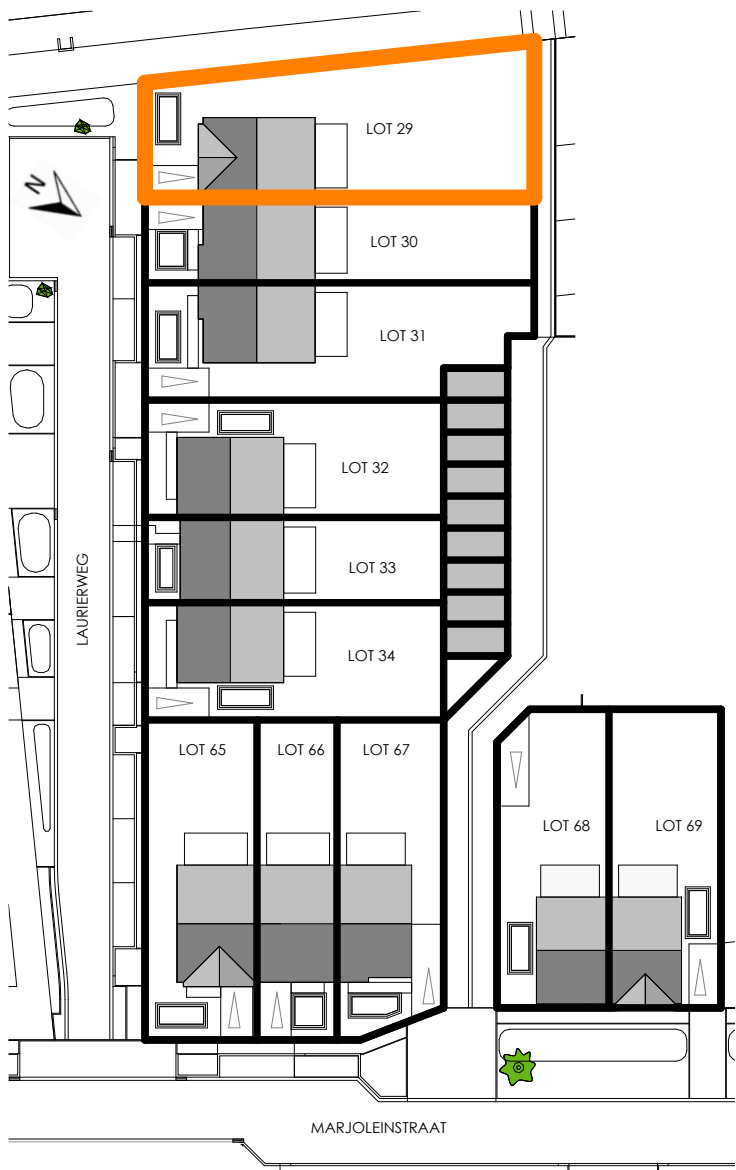

Deze verkoopplannen zijn indicatief. Materialen, indeling en uitvoeringsdetails kunnen gewijzigd worden. Afwijkingen in maat ten opzichte van de plannen zijn mogelijk en zijn geen voorwerp voor prijsherzieningen. De indeling van de keuken en de badkamers wordt enkel ter illustratie meegedeeld. Meubilair en toebehoren zijn illustratief en maken geen deel uit van de verkoopovereenkomst. De schaal is enkel representatief bij afdruk op A4-formaat. Enkel de ondertekende verkoopdocumenten zijn bindend. Niet contractueel document.