

GEEL LAAR


**LOT
08**

GESLOTEN BEBOUWING MET 3 SLAAPKAMERS

Inclusief: carport 62.02
Grondoppervlakte: 241 m²




Visualisatie

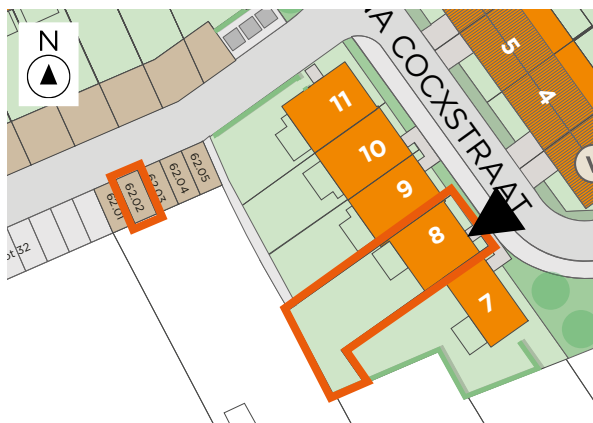

Situering


LOT 08

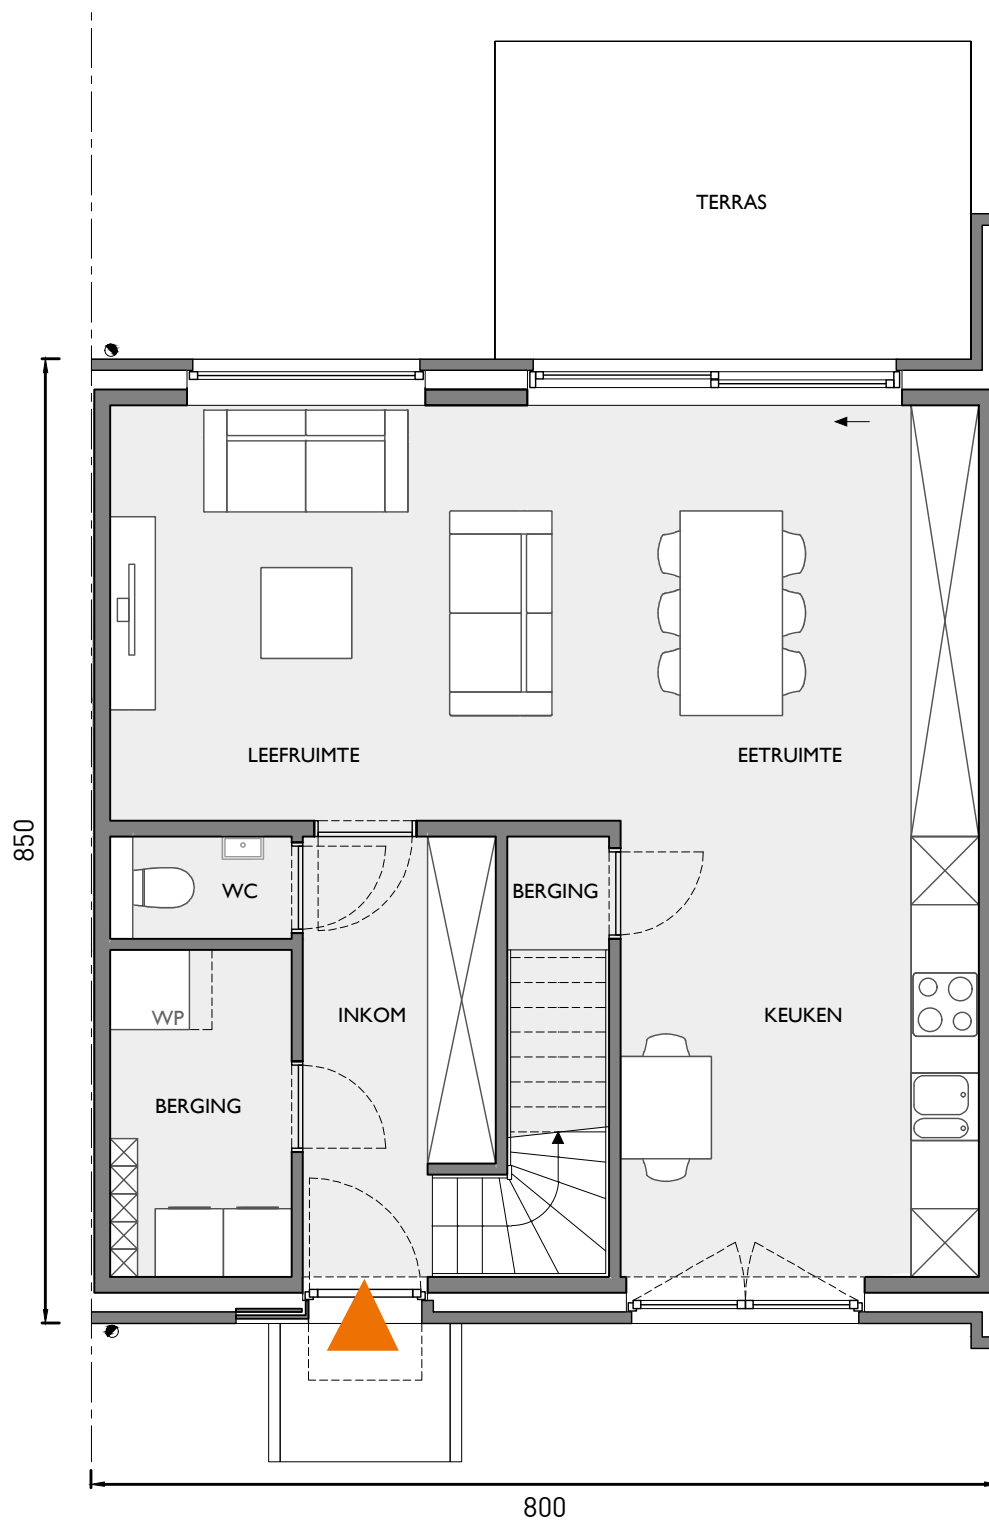

Gelijkvloers

Deze tekeningen geven een indruk v.h. project. Materialen, indeling, uitvoeringsdetails kunnen gewijzigd worden. Niet contractueel document in toep. van art. 5.2.6. VCRO: Vg - Wg gdv - gykr - Vv. EPB-atteest beschikbaar binnen 6 maanden na voorlopige oplevering.

LOT
08

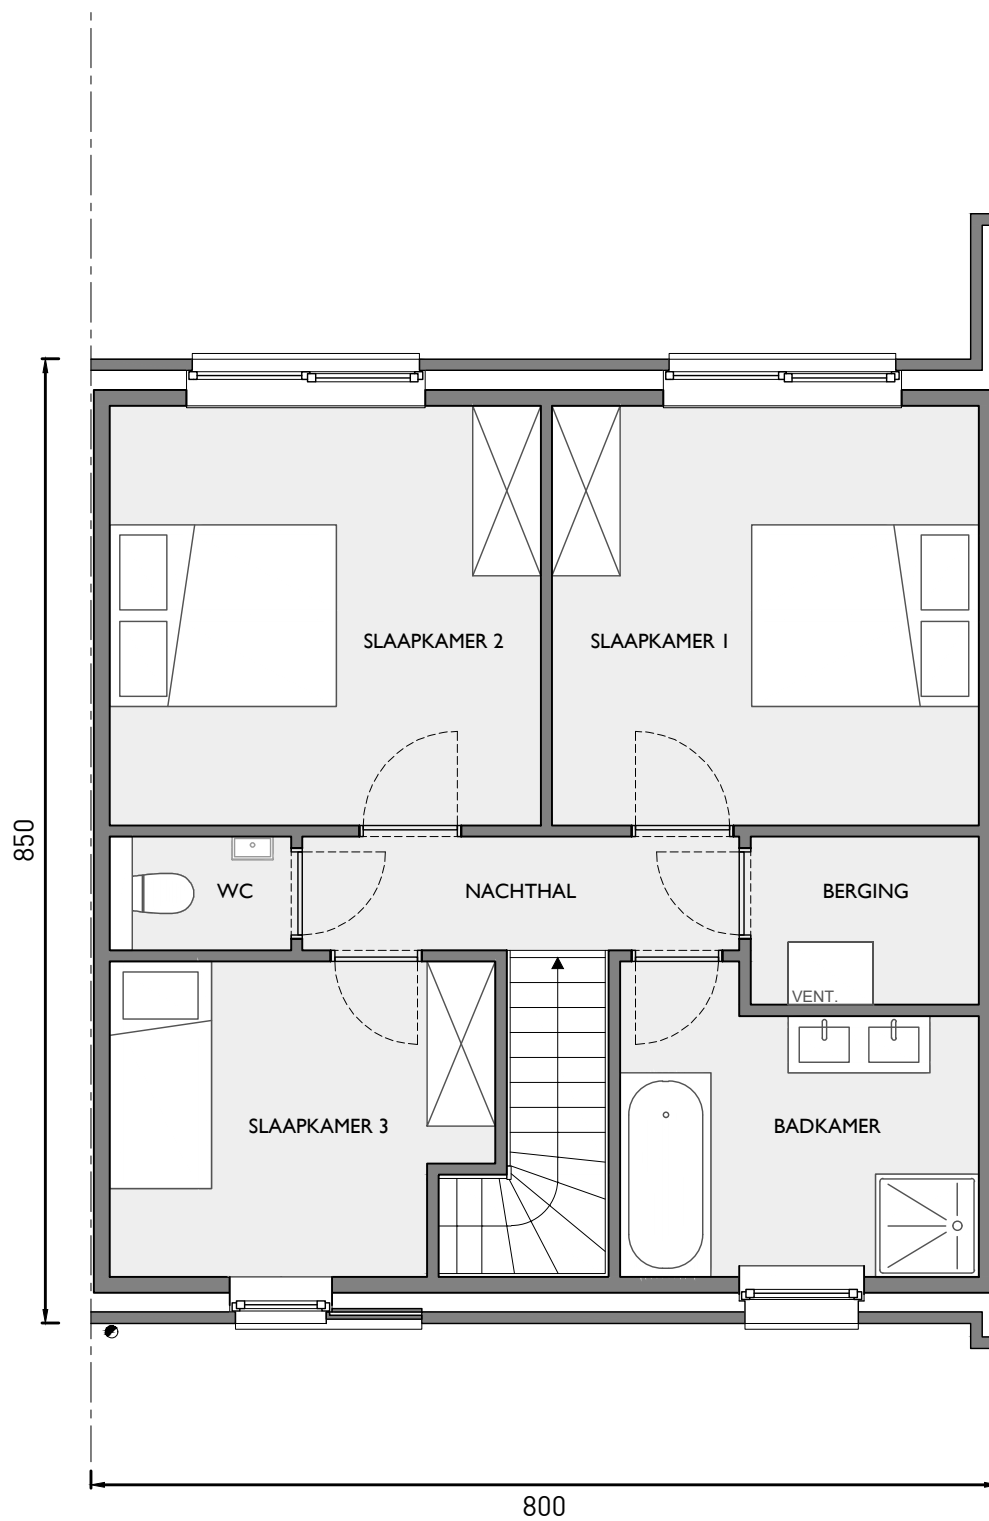

Eerste verdiep