

GEEL LAAR


**APP
0.A1**

APPARTEMENT GELIJKVLOERS MET 2 SLAAPKAMERS

Oppervlakte: 92 m² – Tuin met terras: 75 m²



Visualisatie

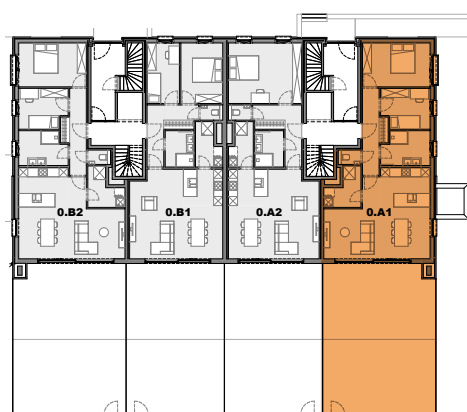

Situering


Contacteer onze Sales Consultant

014 48 01 62

matexi.be - info@matexi.be



APP O.A1

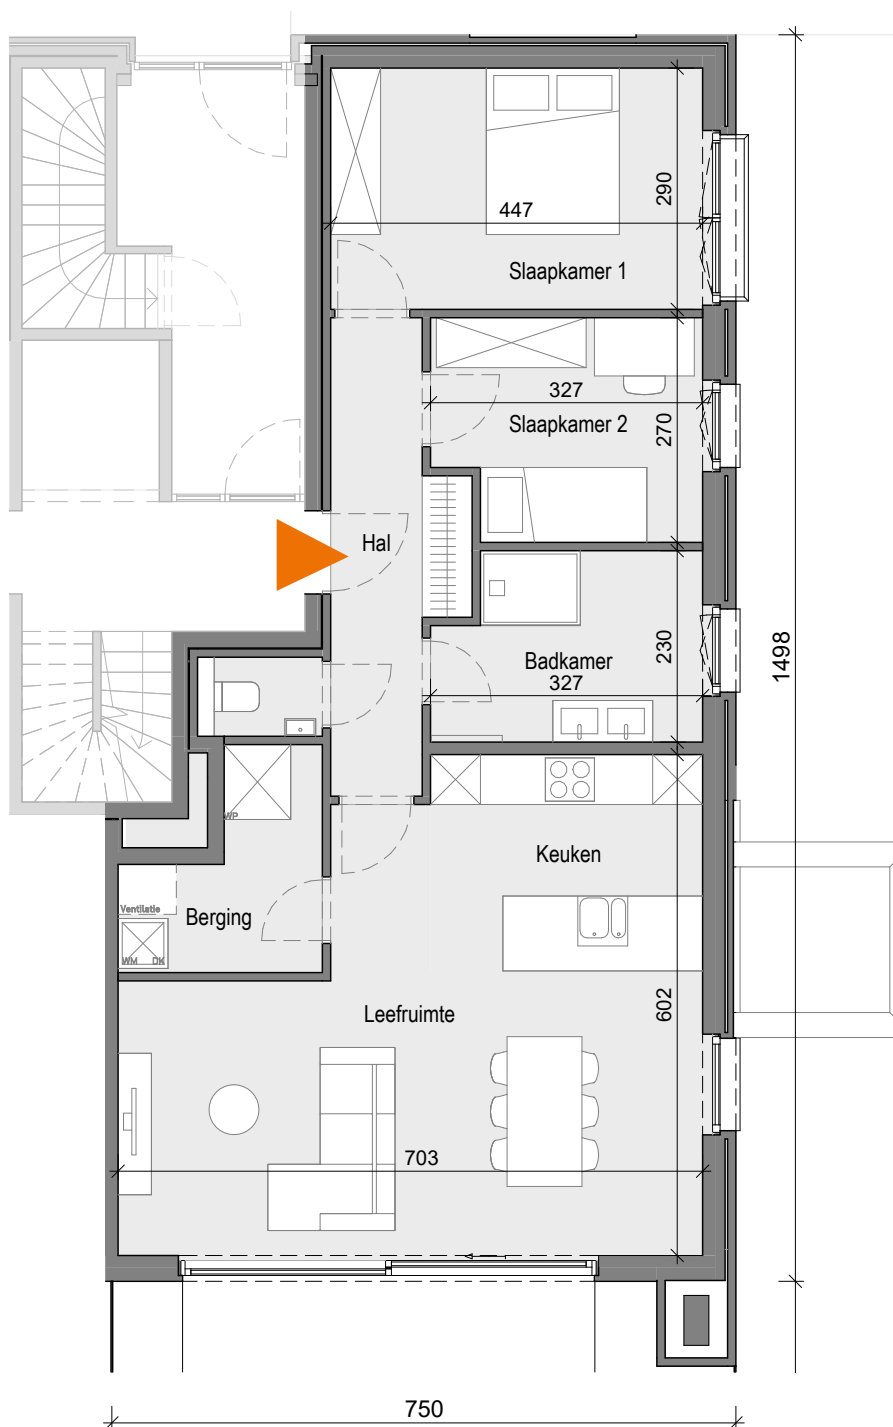

Grondplan

Deze tekeningen geven een indruk v.h. project. Materialen, indeling, uitvoeringsdetails kunnen gewijzigd worden. Niet contractueel document in toep. van art. 5.2.6. VCRO: Vg - Wg gdv - gskr - Vv. EPB-atteest beschikbaar binnen 6 maanden na voorlopige oplevering.