

MERKSPLAS PASTOOR CEULEMANSSTRAAT


**LOT
30**

GESLOTEN BEBOUWING MET 3 SLAAPKAMERS

Grondoppervlakte: 172 m²



Voorgevel

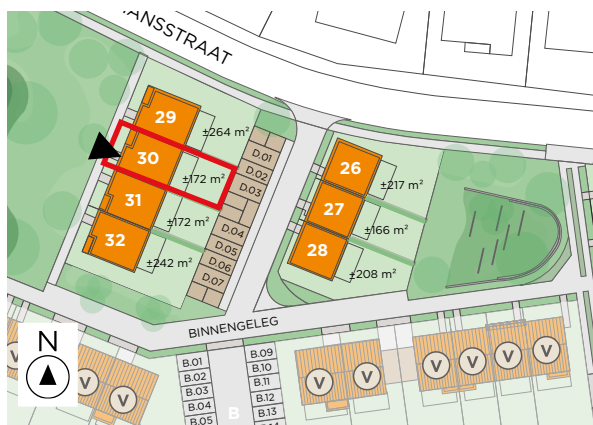

Situering


Contacteer onze Sales Consultant

014 48 26 81

matexi.be - info@matexi.be




LOT
30

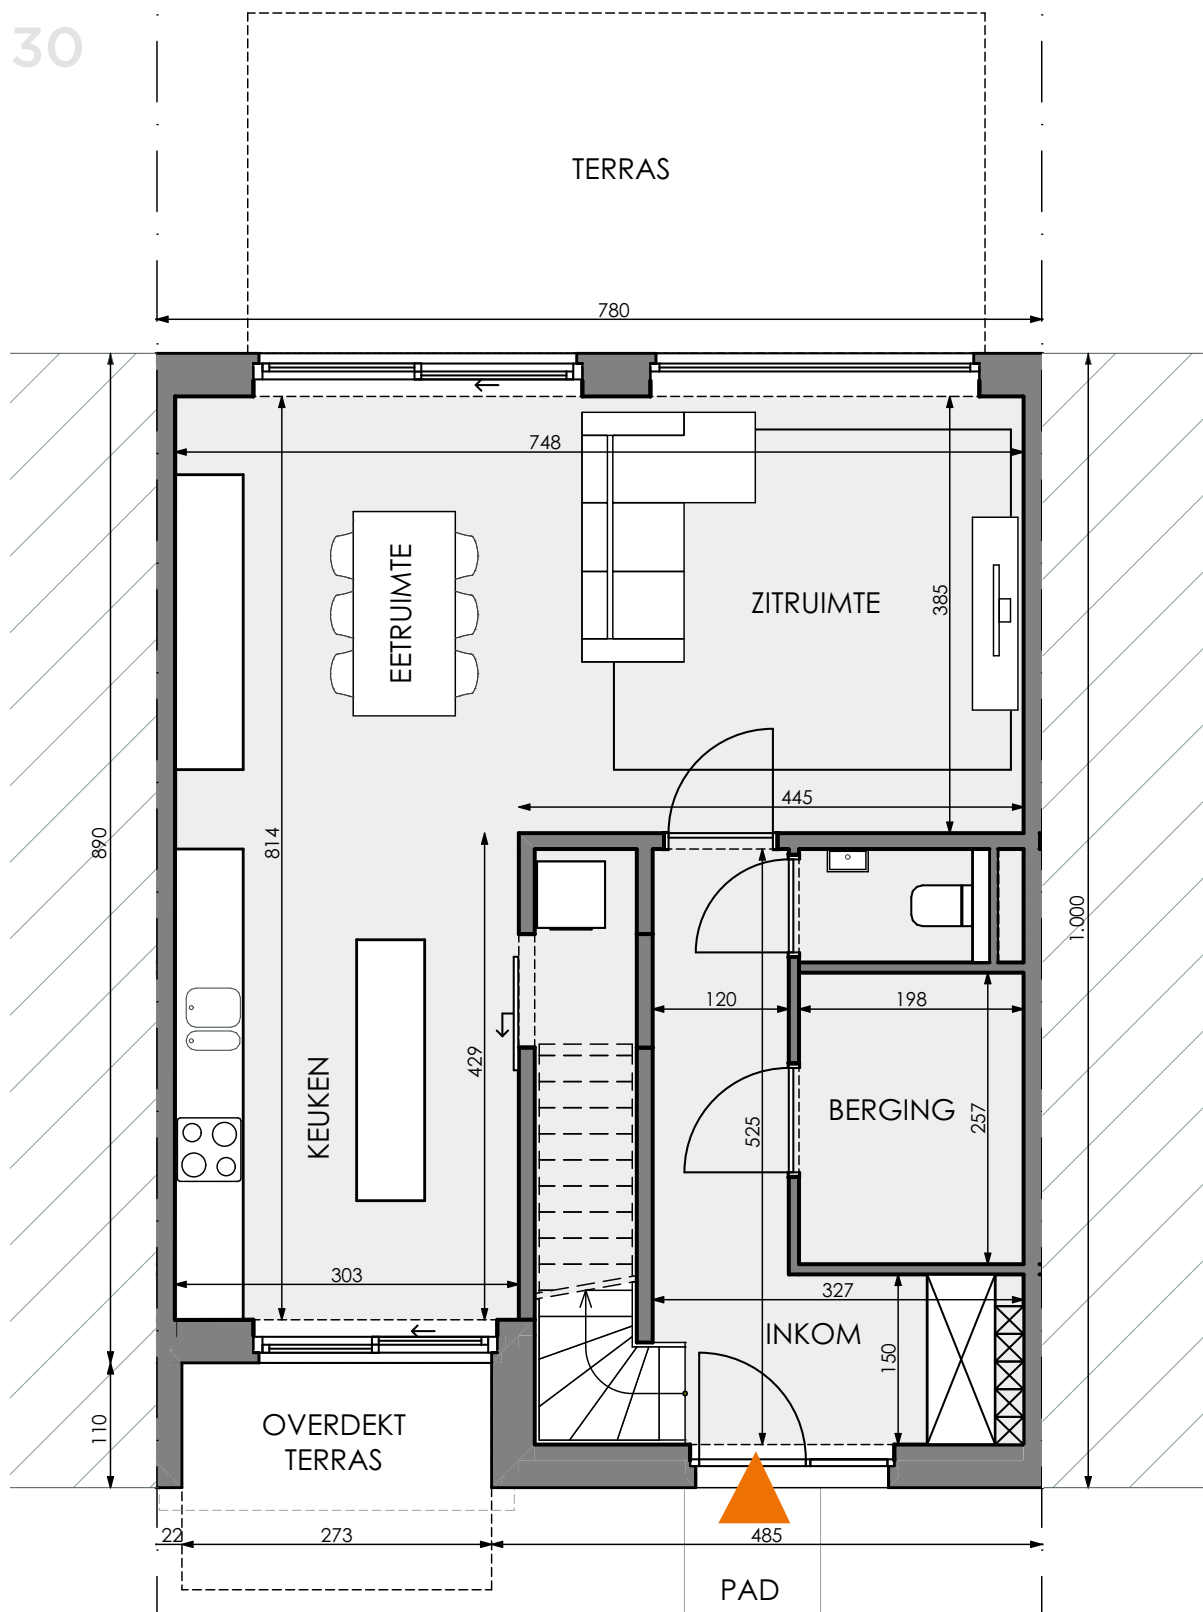

Gelijkvloers

Deze tekeningen geven een indruk v.h. project. Materialen, indeling, uitvoeringsdetails kunnen gewijzigd worden. Niet contractueel document in toep. van art. 5.2.6. VCRO: Vg - Wg gdv - gykr - Vv. EPB-atteest beschikbaar binnen 6 maanden na voorlopige oplevering.

LOT
30

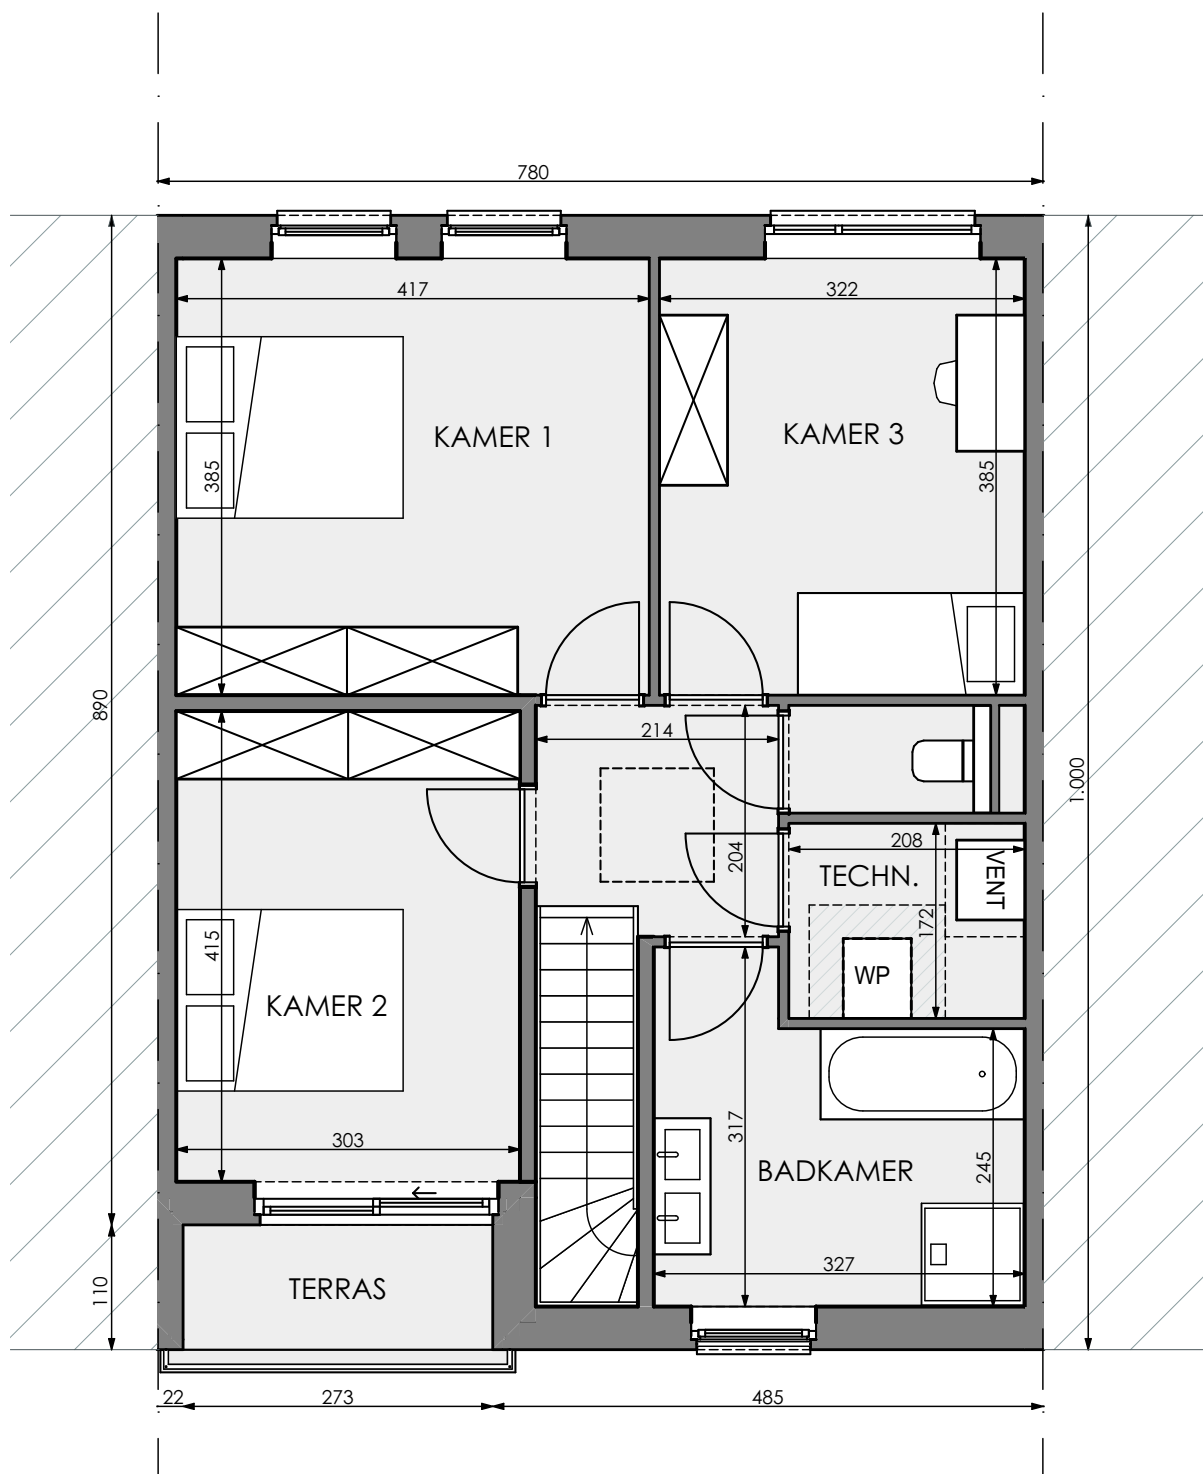

Eerste verdieping

Contacteer onze Sales Consultant

014 48 26 81

matexi.be - info@matexi.be

