

GEEL LAAR

APP A1.1

APPARTEMENT EERSTE VERDIEPING MET 3 SLAAPKAMERS

Oppervlakte: 109 m²

Terras: 18 m²



Gevel noord - parkzijde



Gevel zuid- tuinzijde

Situering


Contacteer Conny De Laet

014 48 01 62

matexi.be - antwerpen@matexi.be



APP A1.1

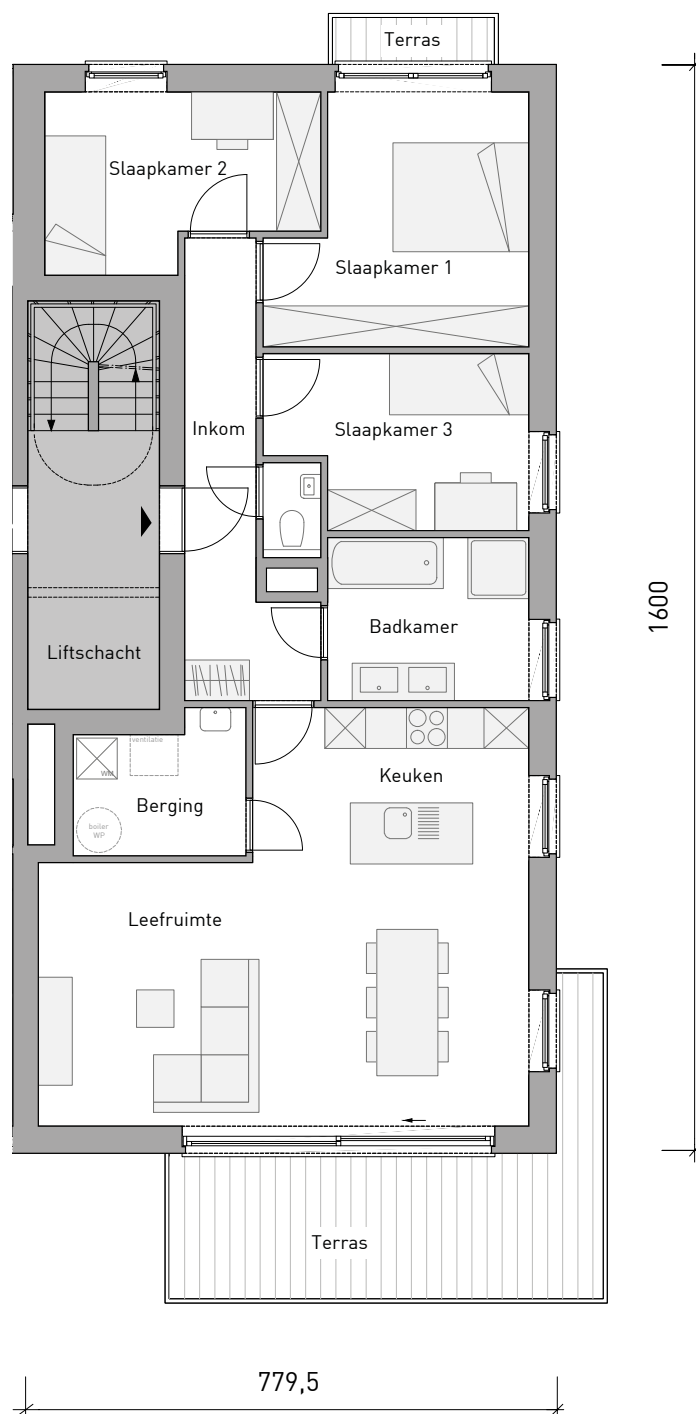

Grondplan

Deze tekeningen geven een indruk v.h. project. Materialen, indeling, uitvoeringsdetails kunnen gewijzigd worden. Niet contractueel document in toep. van art. 5.2.6. VCRO: Vg - Wg gdv - gskr - Vv. EPB-atteest beschikbaar binnen 6 maanden na voorlopige oplevering.