


PAAL HEIDEVELDSTRAAT

**LOT
04**

HALFOPEN BEBOUWING MET 3 SLAAPKAMERS

Inclusief: carport, fietsen- en tuinberging
Grondoppervlakte: 324 m²

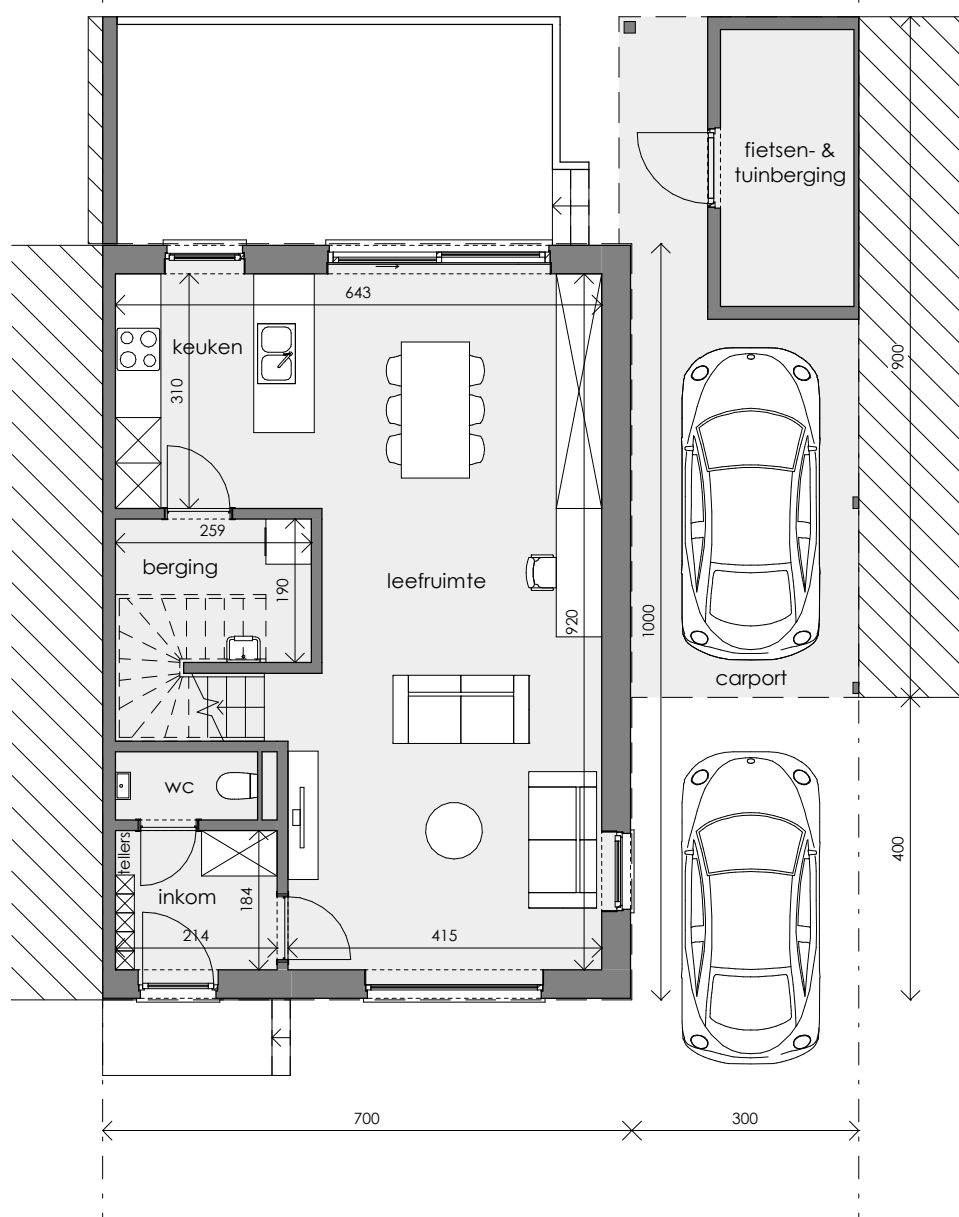

Gelijkvloers


Contacteer Inge Vancluysen

+ 32 11 98 83 59

www.matexi.be - limburg@matexi.be



LOT 04

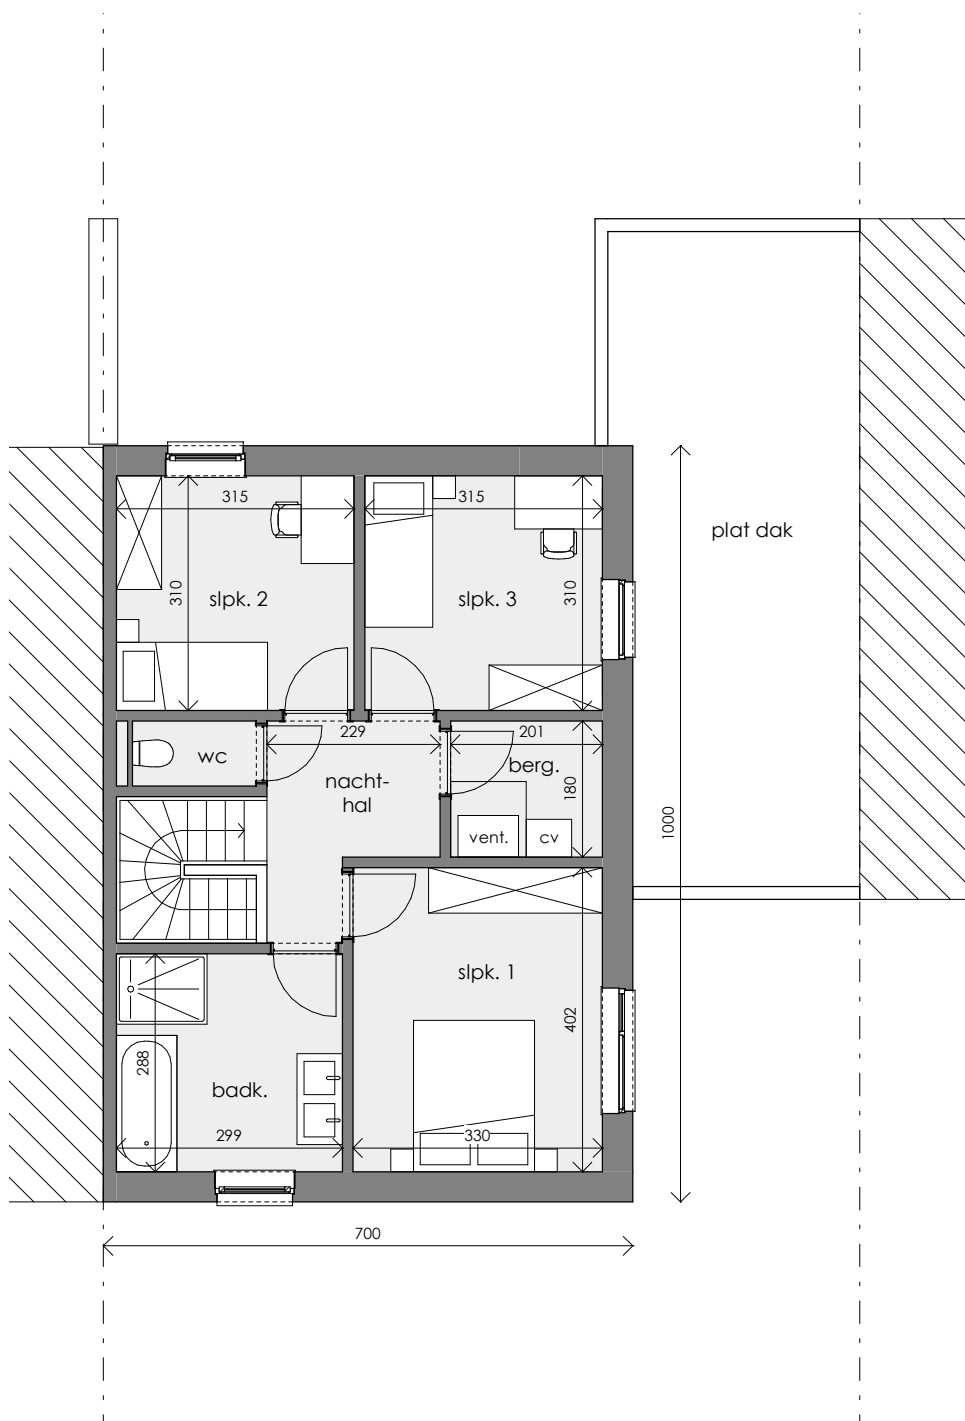

Eerste verdieping

Deze tekeningen geven een indruk v.h. project. Materialen, indeling, uitvoeringsdetails kunnen gewijzigd worden. Niet contractueel document in toep. van art. 5.2.6. VCRO: Vg - Wg gdv - gvr - Vv, EPB-atteest beschikbaar binnen 6 maanden na voorlopige oplevering.