


MACHELEN MACHTIG WONEN


**B3.
201**

APPARTEMENT DERDE VERDIEPING MET 2 SLAAPKAMERS

Oppervlakte: 108 m² — Terras: 8 m²

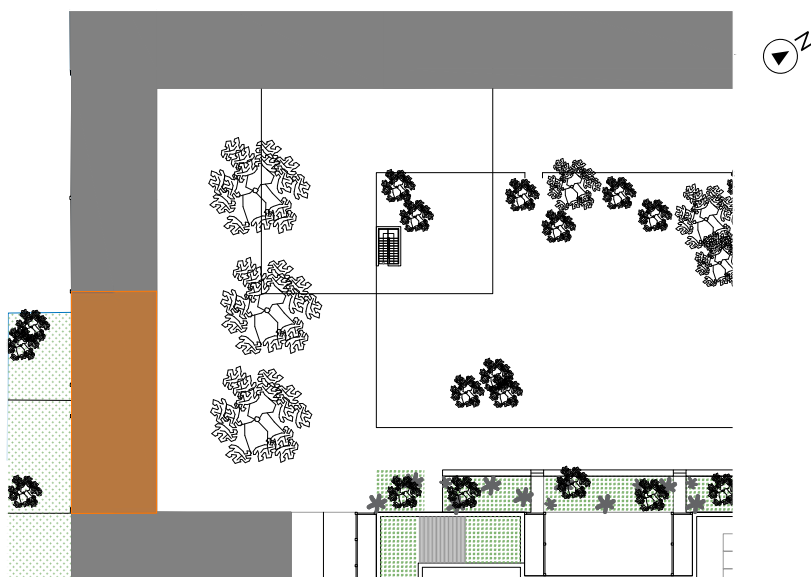

Situering

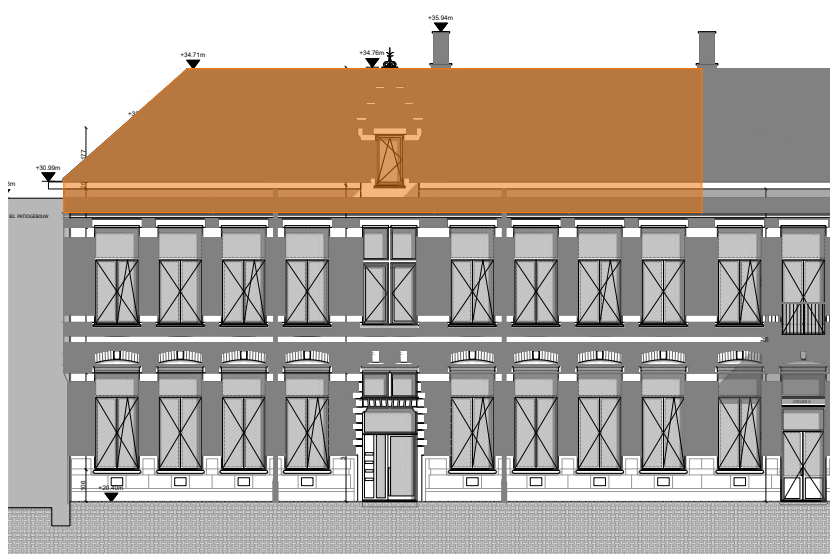

Gevelplan


Contacteer de Sales Consultant

02 320 28 80

www.matexi.be - info@matexi.be



B3.
201

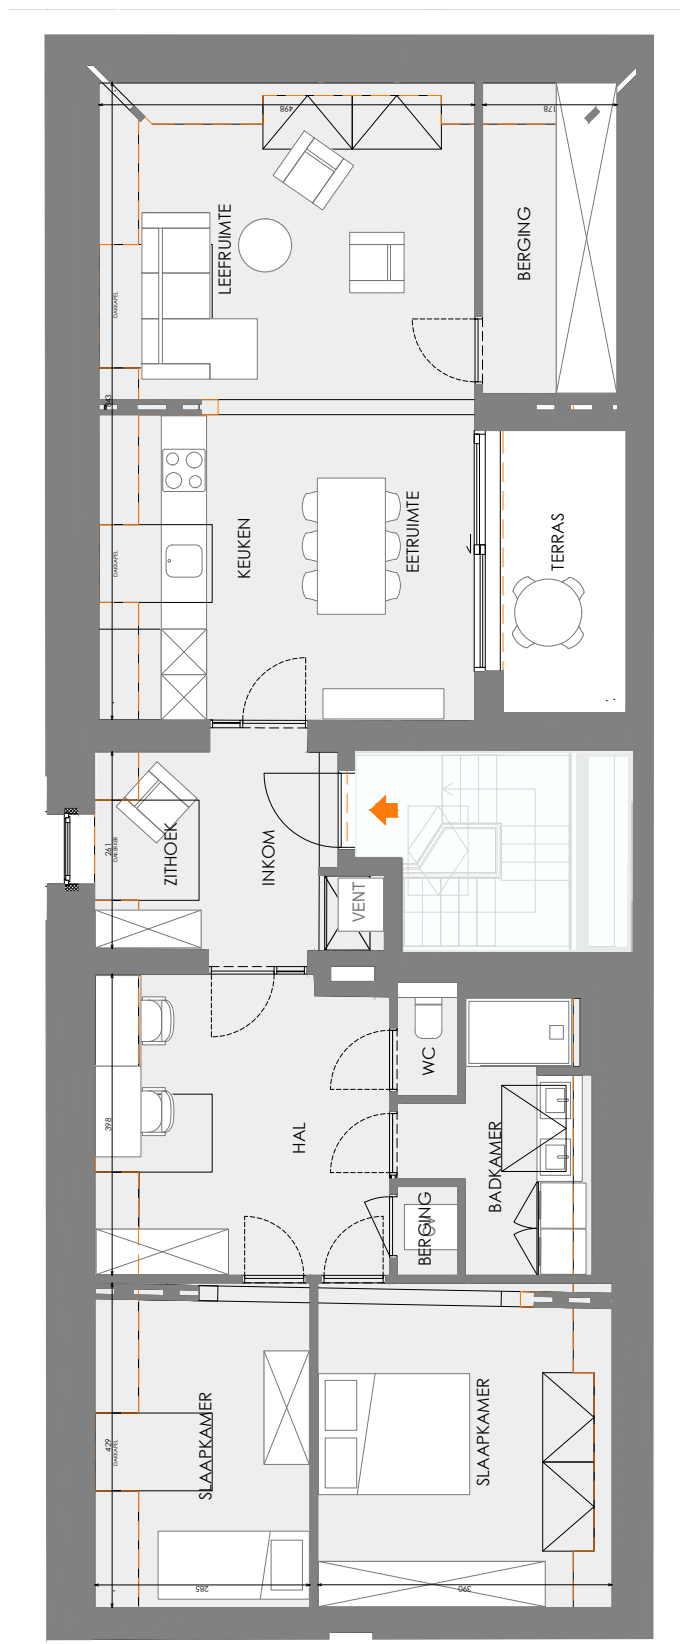

Grondplan

Deze tekeningen geven een indruk v.h. project. Materialen, indeling, uitvoeringsdetails kunnen gewijzigd worden. Niet contractueel document in toep. van art. 5.2.6. VCRO: Vg - Wg gdv - gskr - Vv. EPB-atteest beschikbaar binnen 6 maanden na voorlopige oplevering.