




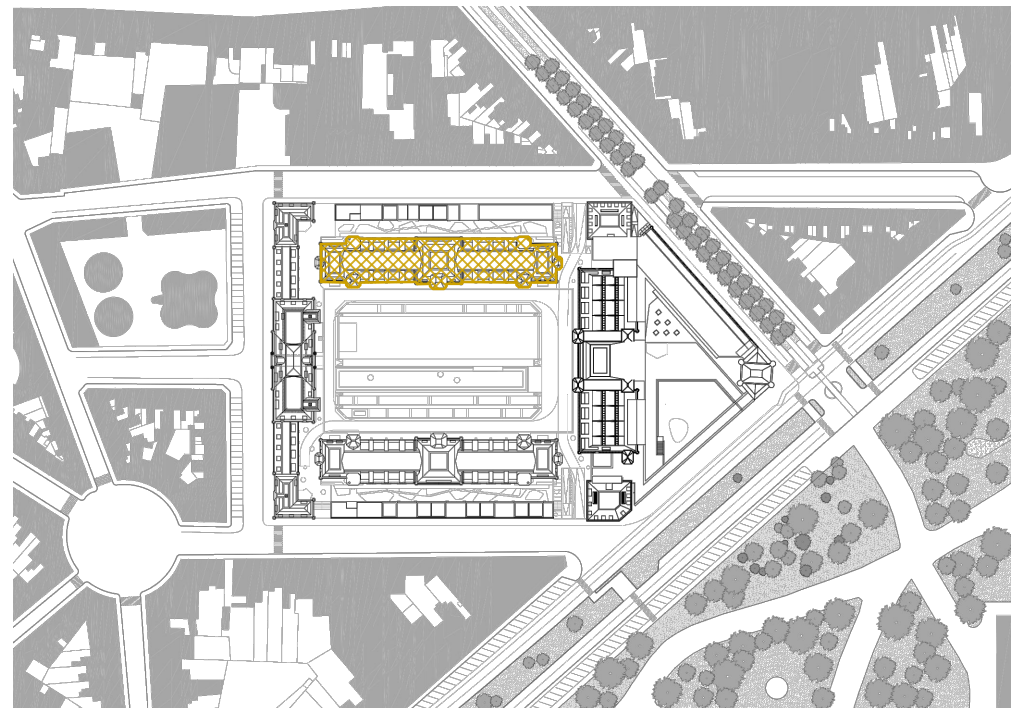


Westgevel

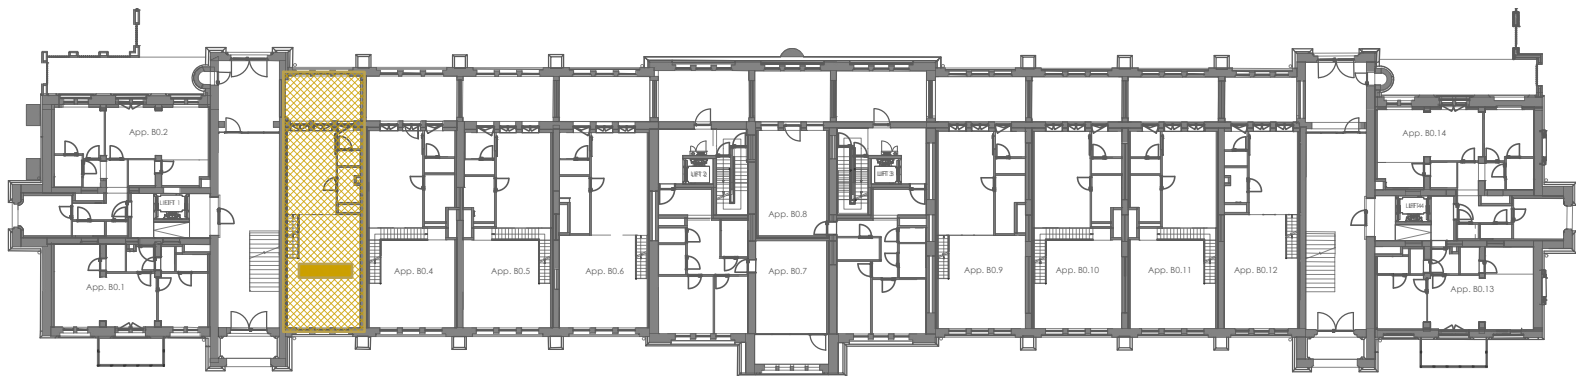

Zuidgevel

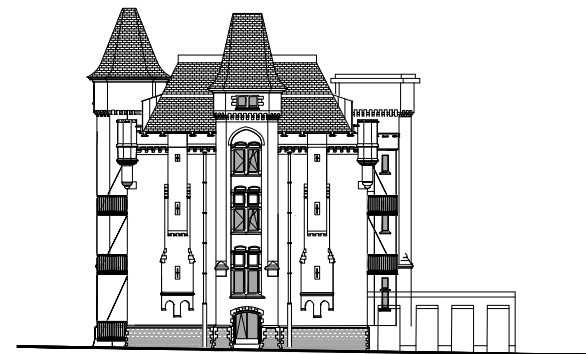

Oostgevel

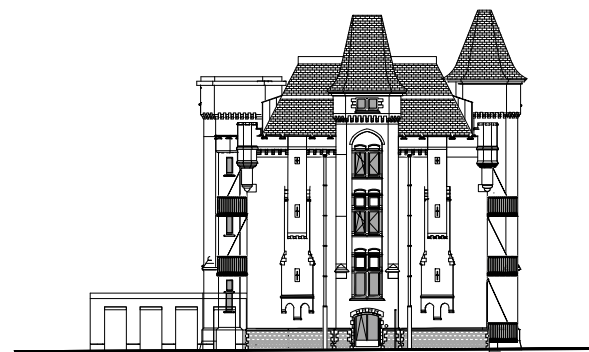

Noordgevel

Deze plannen zijn indicatief. De bouwpromotor behoudt zich het recht voor wijzigingen aan te brengen. Afwijkingen in maat ten opzichte van de plannen zijn mogelijk en zijn geen voorwerp voor prijsherzieningen. De indeling van de keuken en de badkamers wordt enkel ter illustratie meegedeeld. Meubilair en toebehoren zijn illustratief en maken geen deel uit van de verkoopsovereenkomst. Enkel de ondertekende verkoopdocumenten zijn bindend.



DE KAZERNE

Gebouw B Duplex-appartement B0.3 - 1 slaapkamer

bruto oppervlakte	app	111 m ²
netto oppervlakte	terras	15 m ²

B2Ai
Human Centered
Architecture


360

Sergison
Bates
architects ^{UP}


CIRIL
THE VALUE BUILDERS

MATEXI | Welkom
in de
buurt.

The receipt of these documents implies the acceptance and acknowledgment of the copyrights of BURO II & ARCHI + I srl, which relate both to the moral rights (right of publicity, right of paternity, right of respect and integrity) as at the patrimonial rights (reproduction, communication rights, resale rights). This implies that in any case the name and credentials of BURO II & ARCHI + I must be mentioned explicitly on the plans, of which the use is authorized. The recipient will not distribute these documents to third parties and will use the plans exclusively for this purposes. For each full or partial use of the documents for other purposes, a written agreement of BURO II & ARCHI + I is needed.

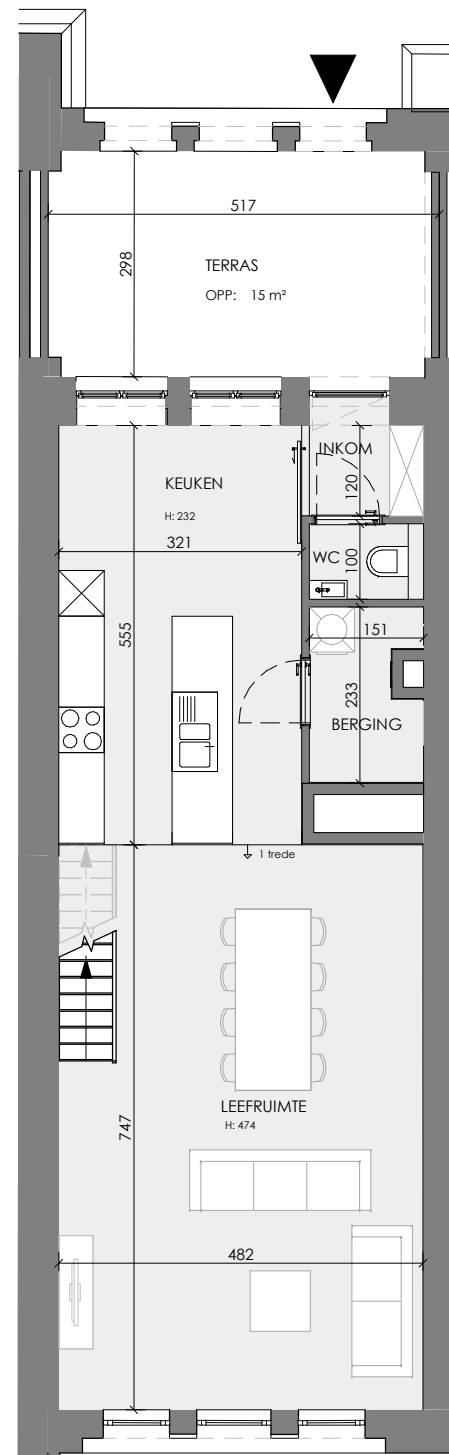

L+00

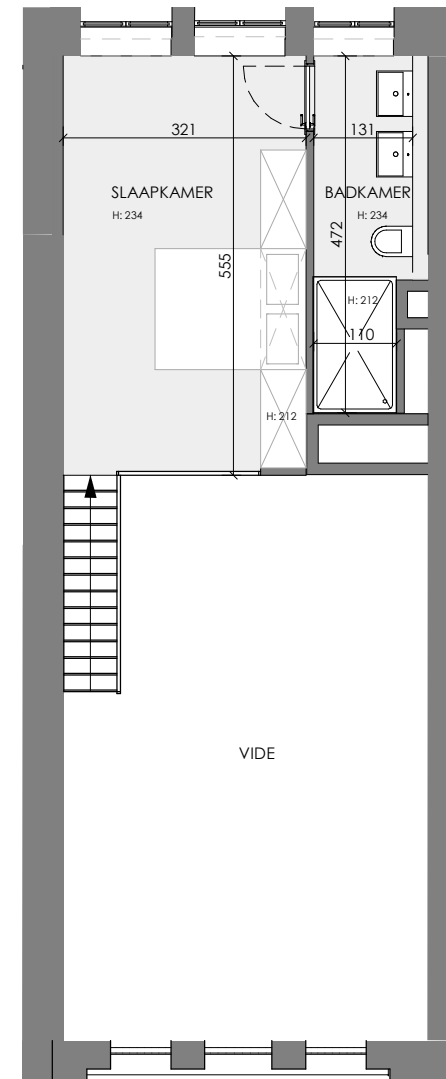

VERDIEPING

Deze plannen zijn indicatief. De bouwpromotor behoudt zich het recht voor wijzigingen aan te brengen. Afwijkingen in maat ten opzichte van de plannen zijn mogelijk en zijn geen voorwerp voor prijsherzieningen. De indeling van de keuken en de badkamers wordt enkel ter illustratie meegedeeld. Meubilair en toebehoren zijn illustratief en maken geen deel uit van de verkoopsovereenkomst. Enkel de ondertekende verkoopdocumenten zijn bindend.

1/100 0 1 2 3 4 m



DE KAZERNE

Gebouw B
Duplex-appartement B0.3 - 1 slaapkamer

bruto oppervlakte app 111 m²
netto oppervlakte terras 15 m²

B2Ai
Human Centered
Architecture

360

Sergison
Bates
architects^{uur}

CIRIL
THE VALUE BUILDERS

MATEXI | Welkom
in de
buurt.

The receipt of these documents implies the acceptance and acknowledgment of the copyrights of BURD II & ARCHI + I srl, which relate both to the moral rights (right of publicity, right of paternity, right of respect and integrity) as at the patrimonial rights (reproduction, communication rights, resale rights). This implies that in any case the name and credentials of BURD II & ARCHI + I must be mentioned explicitly on the plans, of which the use is authorized. The recipient will not distribute these documents to third parties and will use the plans exclusively for this purposes. For each full or partial use of the documents for other purposes, a written agreement of BURD II & ARCHI + I is needed.