

't BRUGHUIS



APP 2D43

VERD
+4

GEBOUW
D

SLK
3

SITUERING

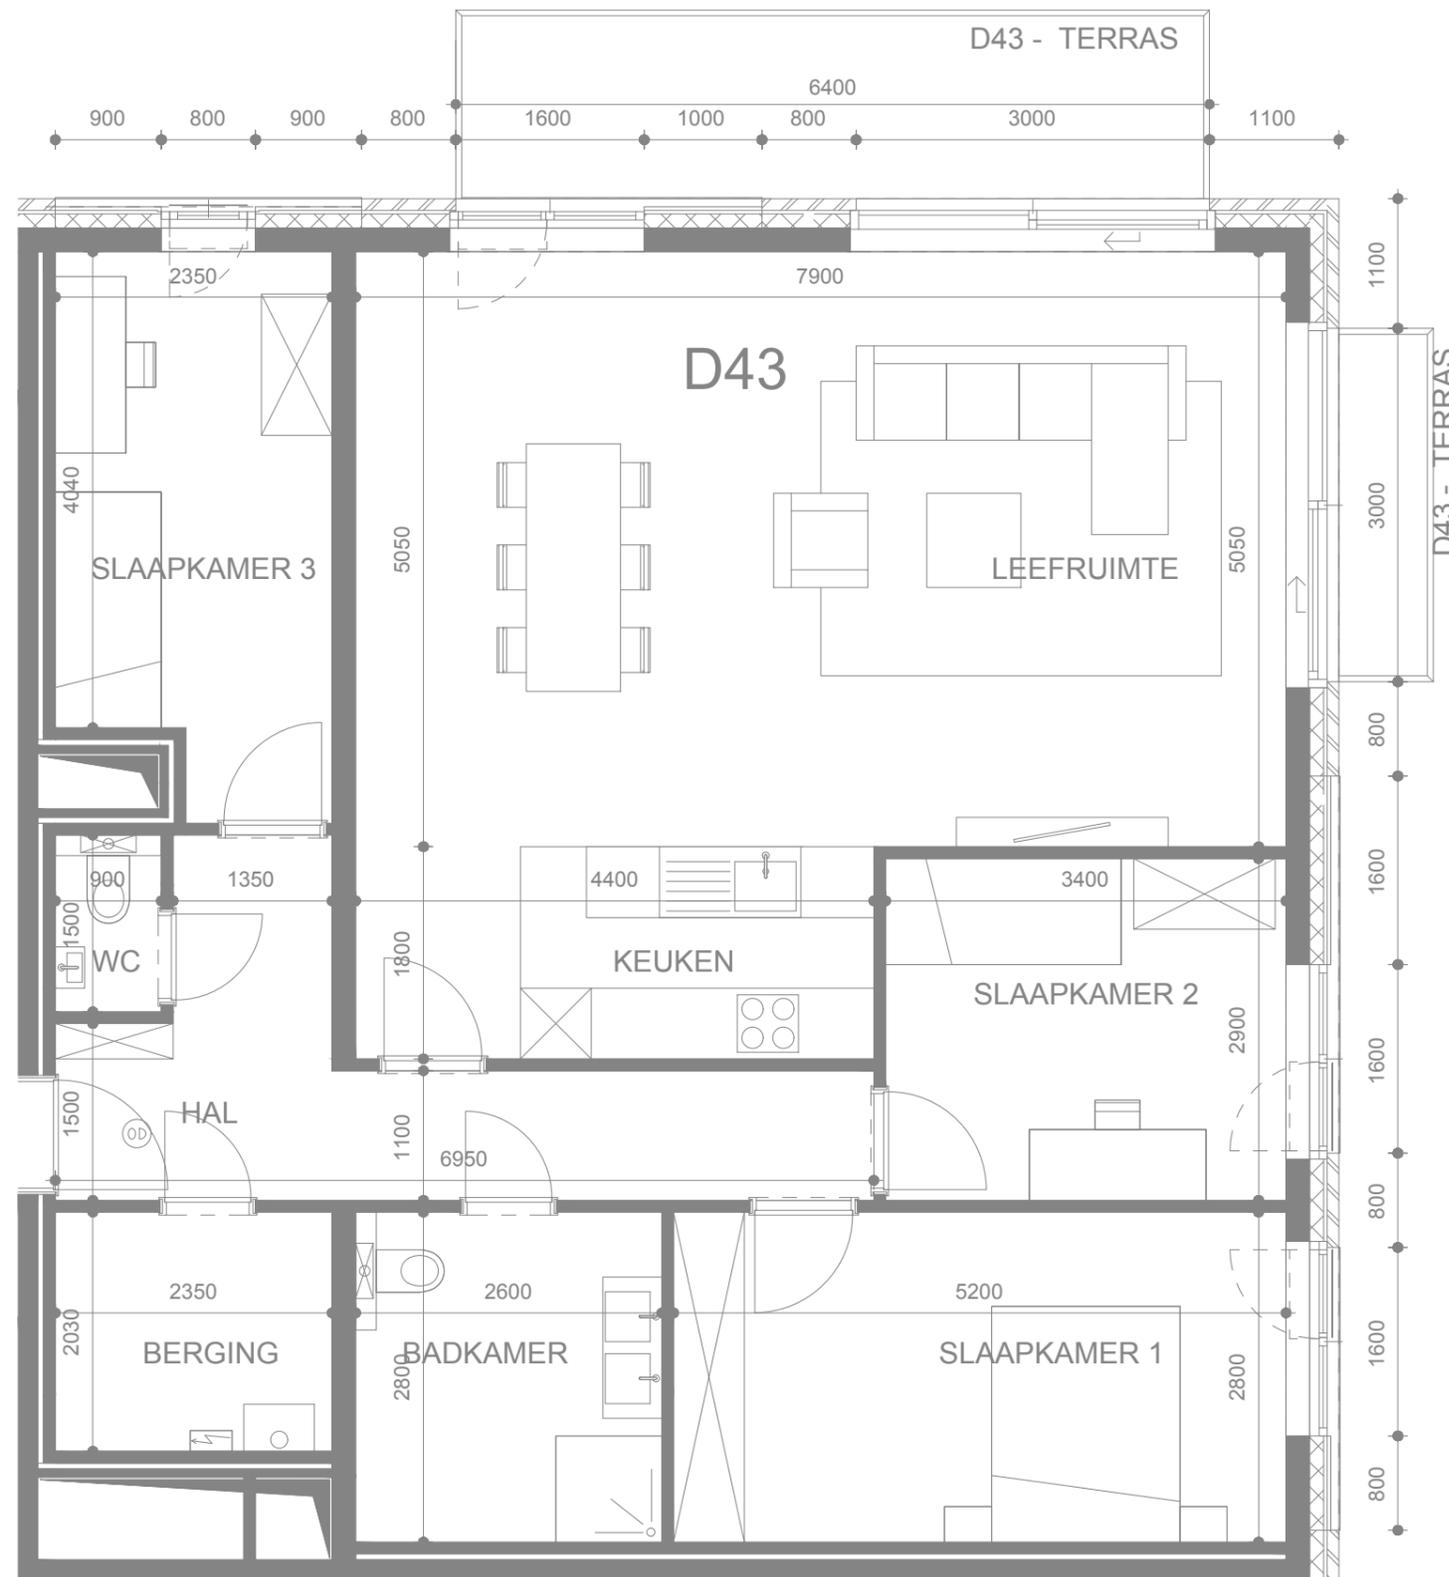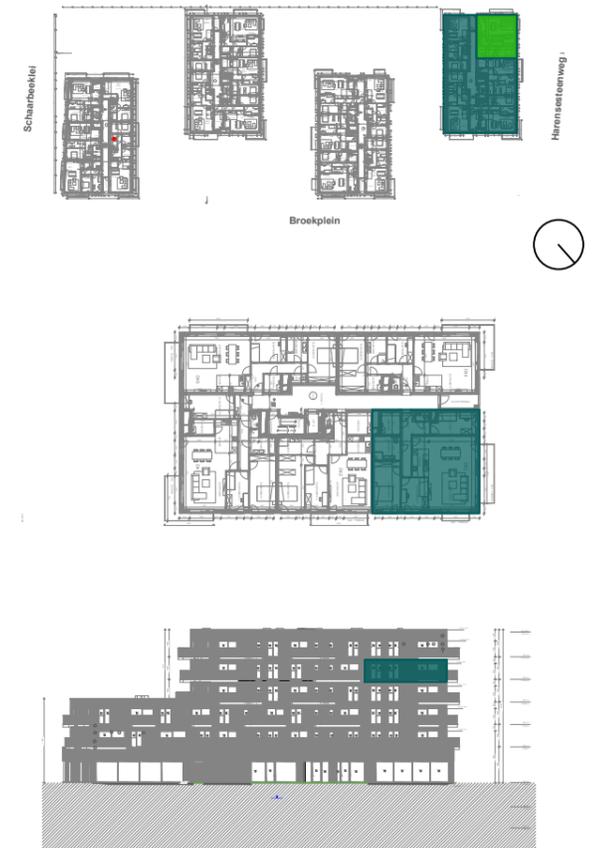

De oppervlaktes en afmetingen van de uitrusting alsook het meubilair en de keukens zijn louter illustratief en niet-contractueel. Aan deze tekening kunnen geen rechten worden ontleend.