

GEEL STATION — VILLA SPOORBLOEM


**APP
0.C2**

APPARTEMENT GELIJKVLOERS MET 1 SLAAPKAMER

Oppervlakte: 83 m² – Terras: 13 m²



Gevel

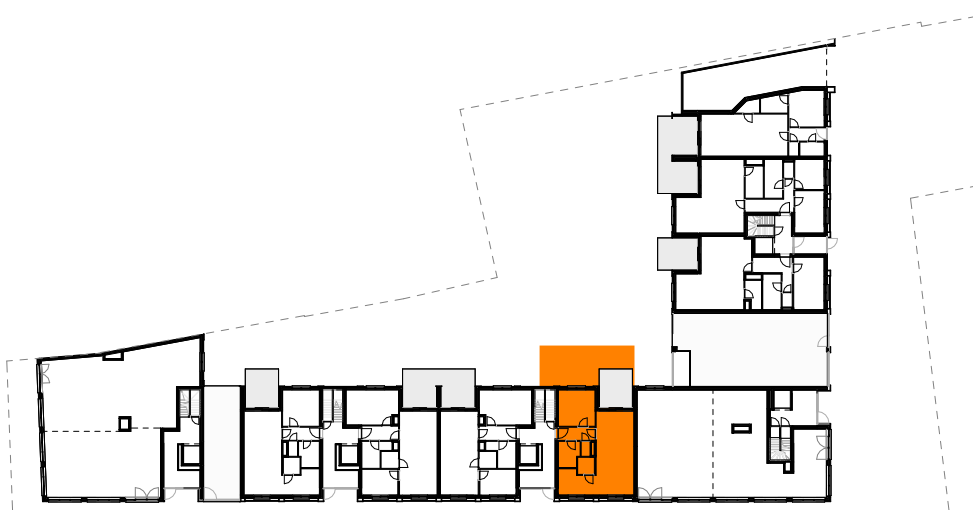

Situering


Contacteer Conny Delaet

014 48 24 78

matexi.be - antwerpen@matexi.be



APP O.C2

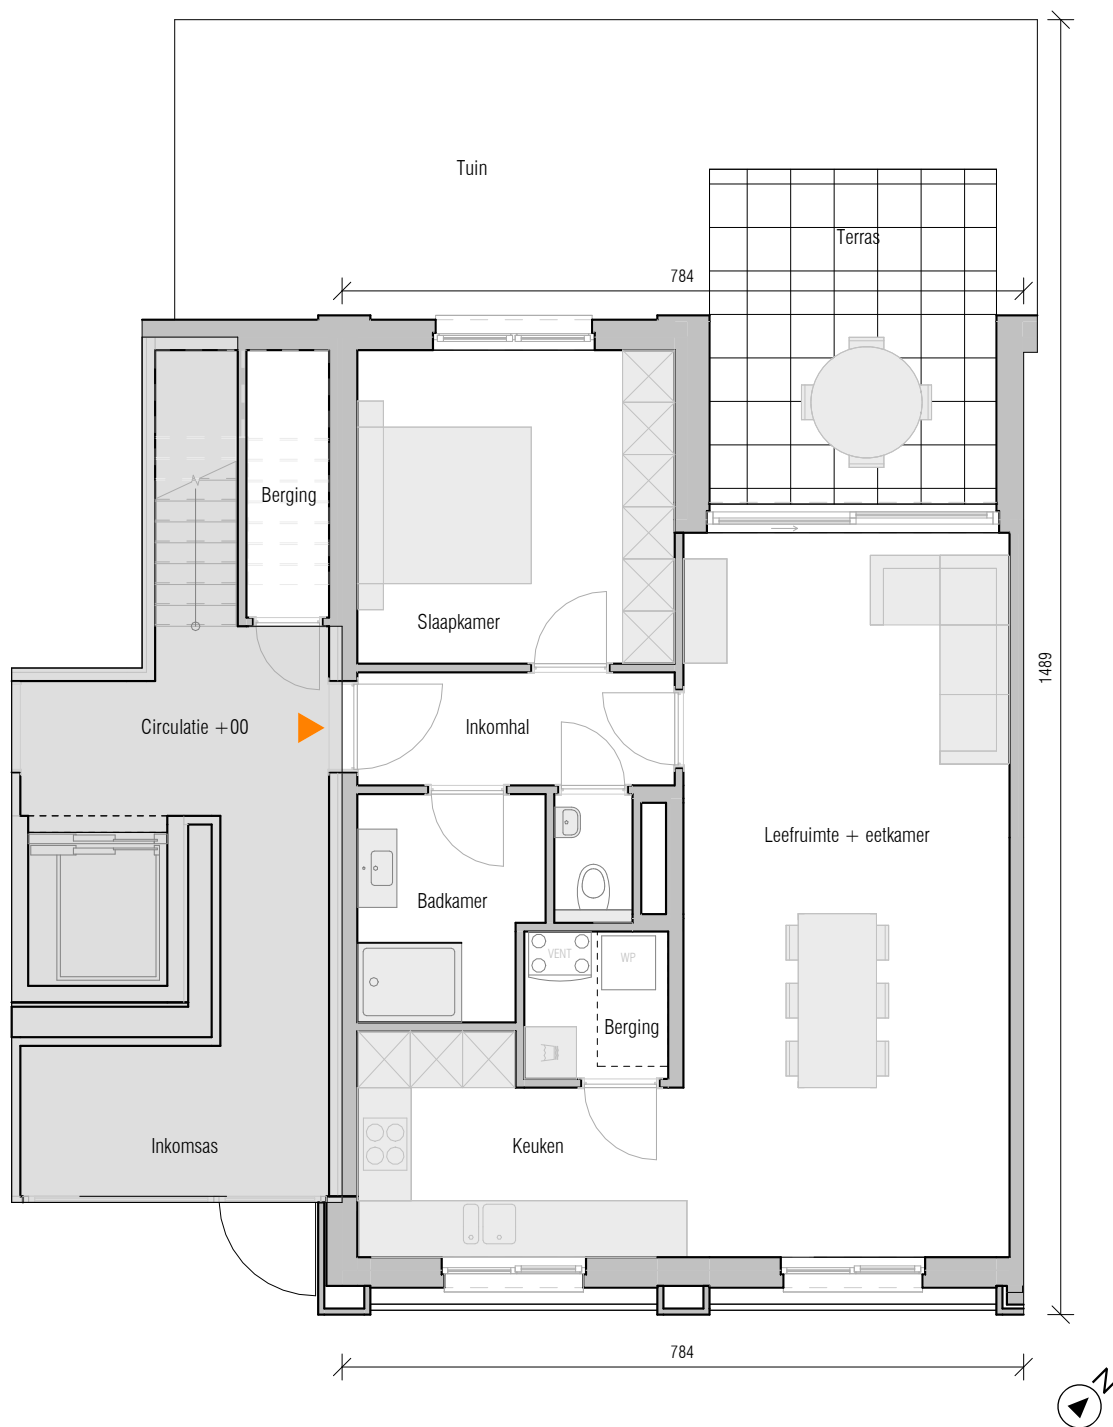

Grondplan

Deze tekeningen geven een indruk v.h. project. Materialen, indeling, uitvoeringsdetails kunnen gewijzigd worden. Niet contractueel document in toep. van art. 5.2.6. VCRO: Vg - Wg gdv - gskr - Vv. EPB-atteest beschikbaar binnen 6 maanden na voorlopige oplevering.