



INPLANTING

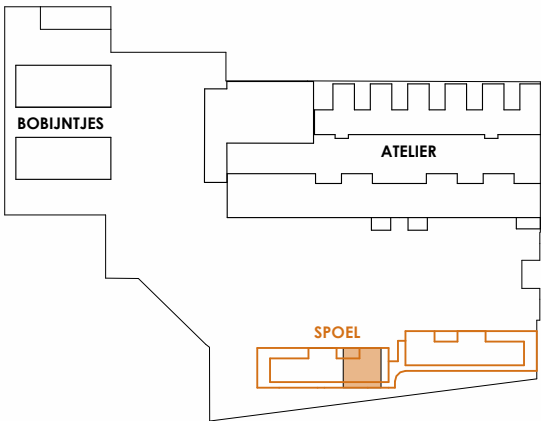


SITUERING

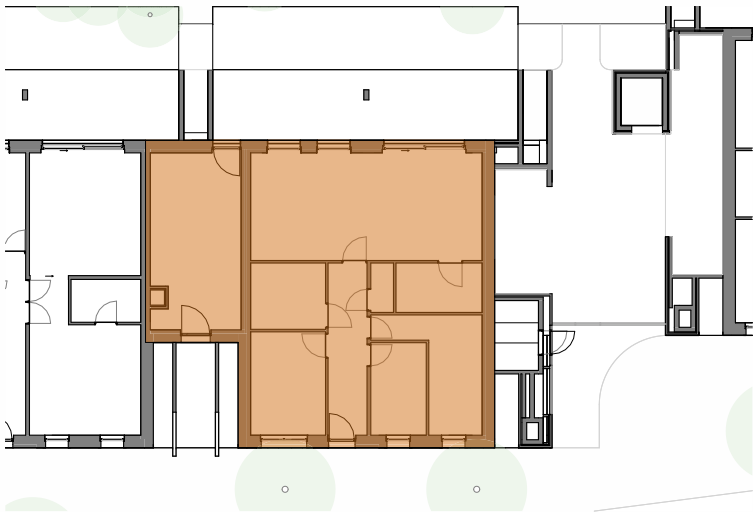

GEVEL NOORDWEST



GEVEL ZUIDOOST

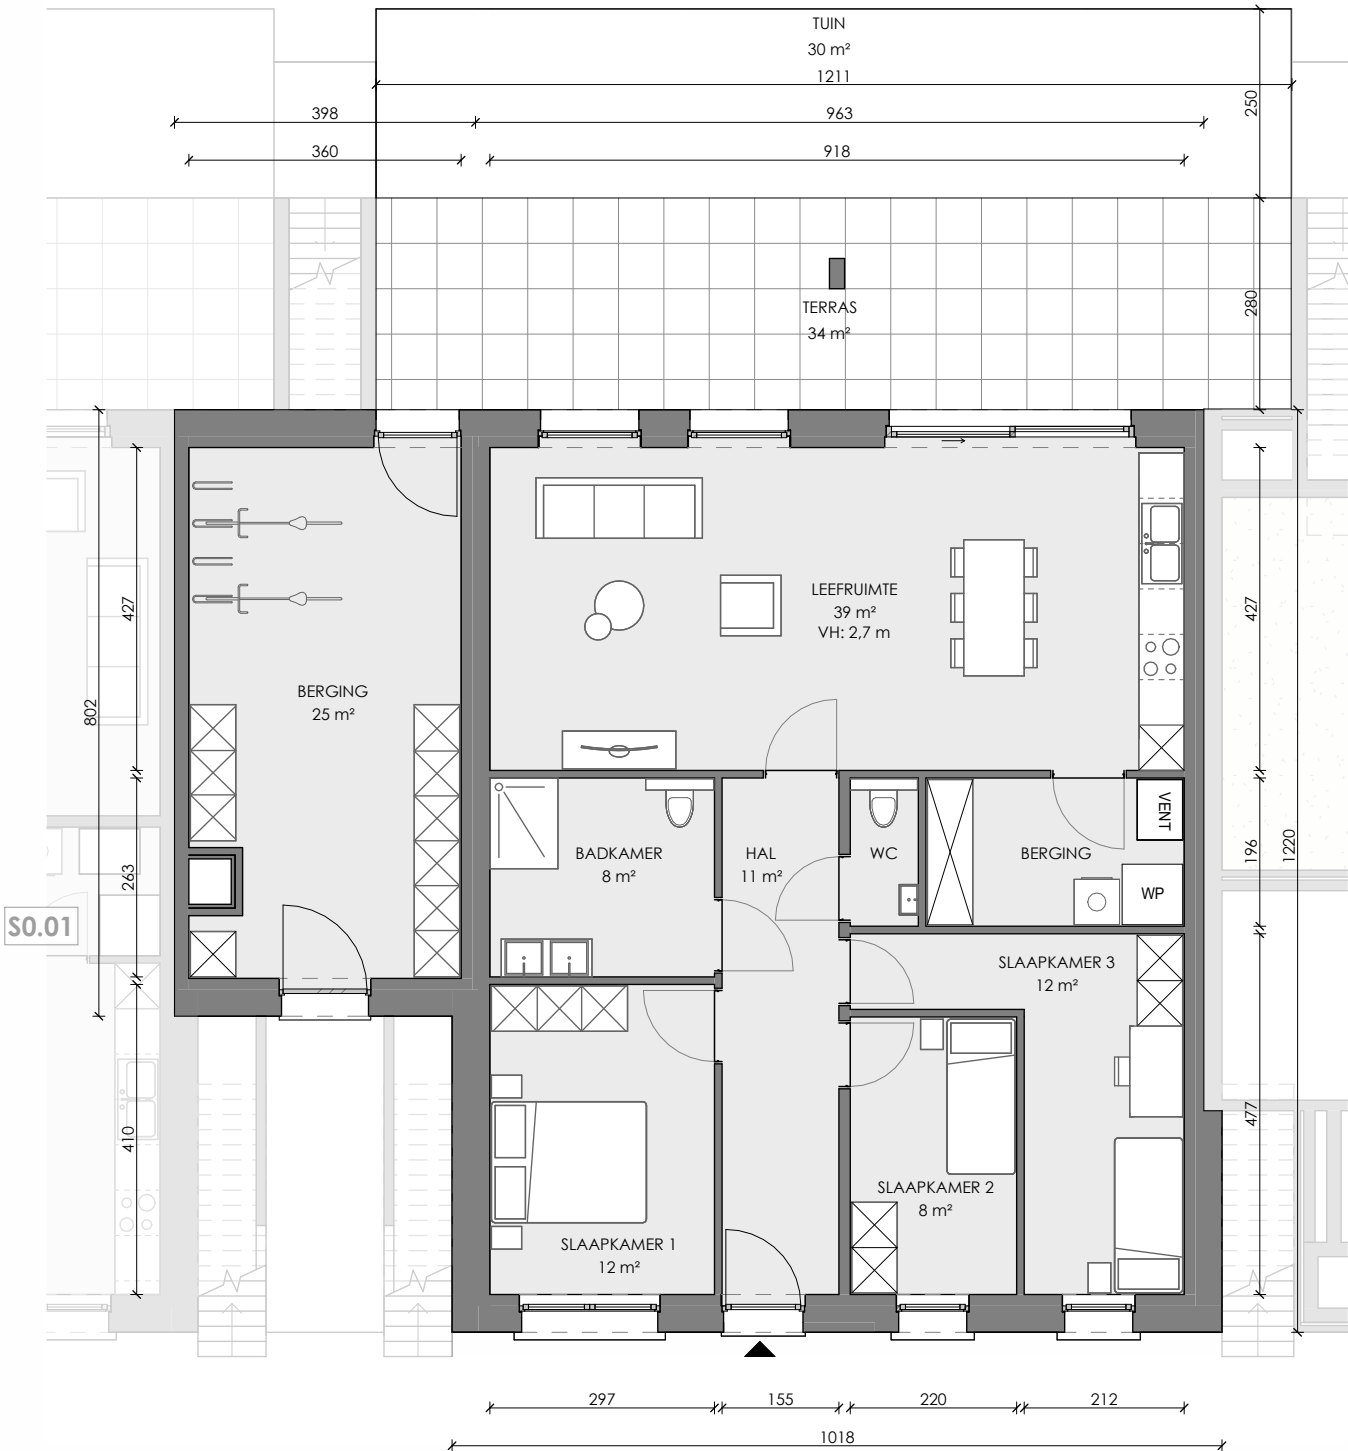

GELIJKVLOERS



1/100

BVO: 122 m²
VVO: 122 m² + berging 25 m²
terrasopp: 34 m² + tuin 30 m²

Deze verkoopplannen zijn indicatief. Materialen, indeling en uitvoeringsdetails kunnen gewijzigd worden. Afwijkingen in maat ten opzichte van de plannen zijn mogelijk en zijn geen voorwerp voor prijsherzieningen. De indeling van de keuken en de badkamer wordt enkel ter illustratie meegedeeld. Meubilair en toebehoren zijn illustratief en maken geen deel uit van de verkoopovereenkomst. De schaal is enkel representatief bij afdruk op A3-formaat. Enkel de ondertekende verkoopdocumenten zijn bindend. Niet contractueel document. * = goud-aanpasbaar



Welkom
in de
buurt.

WON
DERS
TA D

DENC
studio