

ZAVENTEM DIEGEMSTRAAT

WE
0.3


APPARTEMENT GELIJKVLOERS MET 2 SLAAPKAMERS

Oppervlakte: 115 m² / Terras: 9 m²



DESMEDTSTRAAT

Gevel

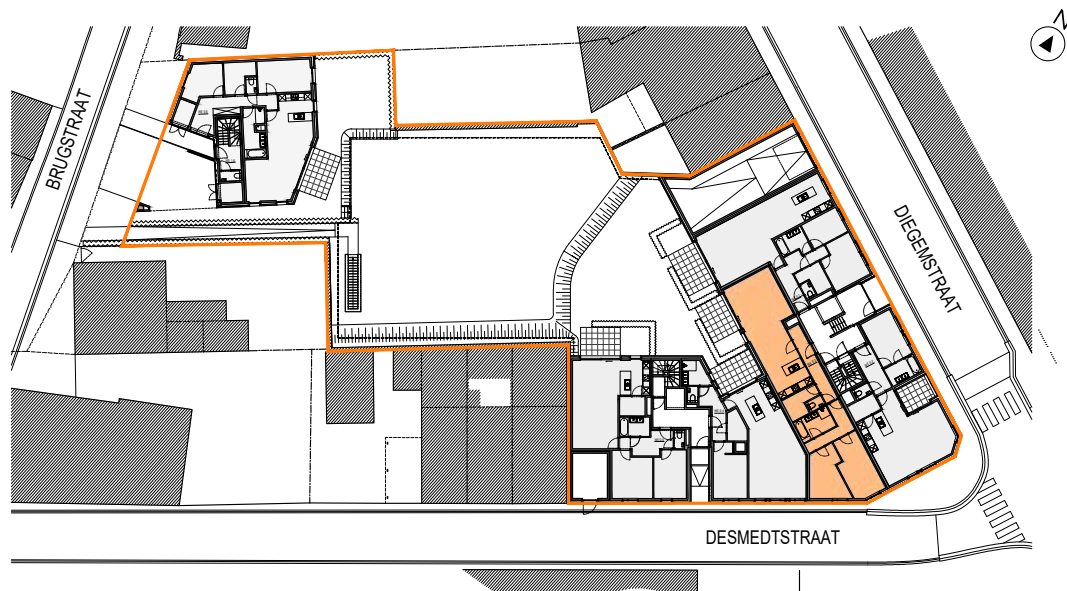

Situering


Contacteer de Sales Consultant

T 02 320 74 17

www.matexi.be - vlaamsbrabant@matexi.be



WE
0.3

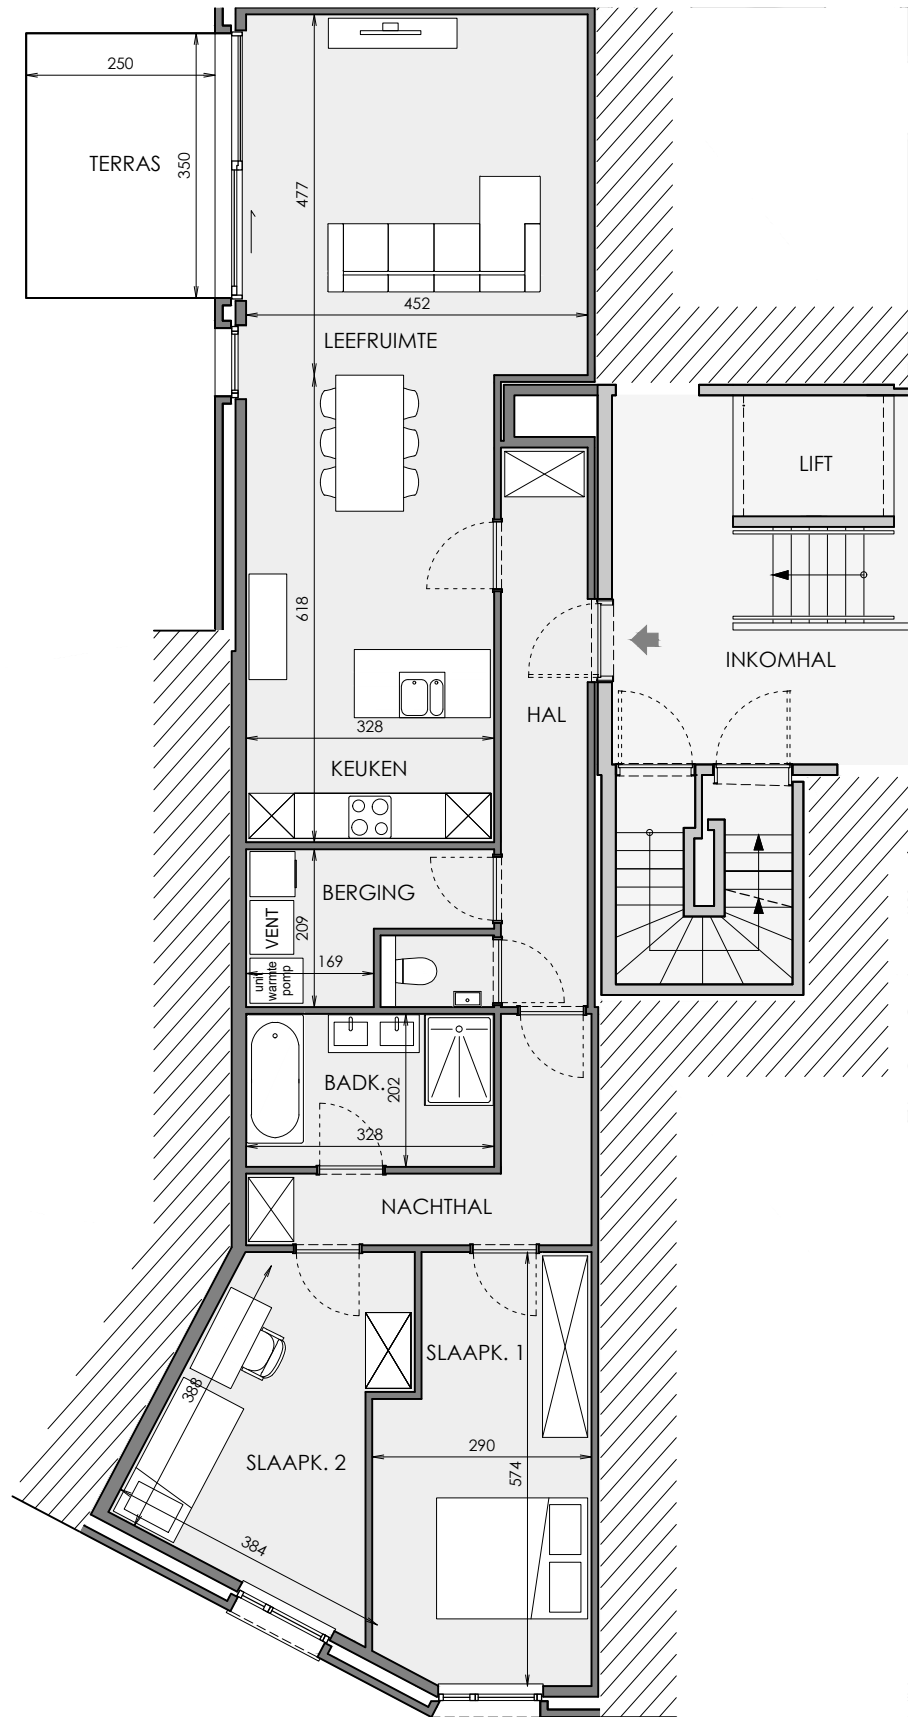

Grondplan

Deze tekeningen geven een indruk v.h. project. Materialen, indeling, uitvoeringsdetails kunnen gewijzigd worden. Niet contractueel document in toep. van art. 5.2.6. VCRO: Vg - Wg gdv - gvkr - Vv. EPB-attest beschikbaar binnen 6 maanden na voorlopige oplevering.