

ESSEN SCHILDERSHOF

**LOT
33**


HALFOPEN BEBOUWING MET 3 SLAAPKAMERS

Grondoppervlakte: 339 m²

Inclusief: carport, tuin en zolder



Voorgevel

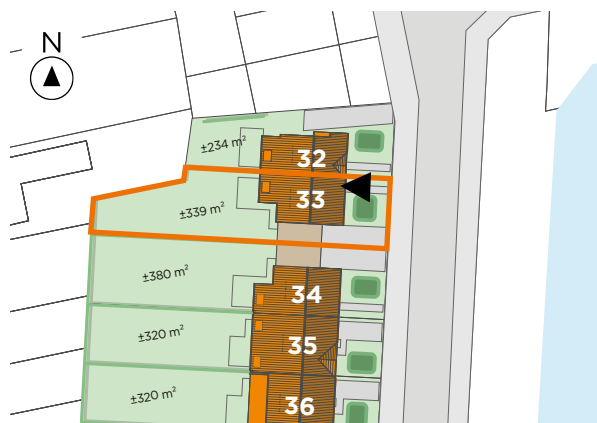

Situering


Contacteer onze Sales Consultant

03 808 15 64

matexi.be - info@matexi.be




LOT
33

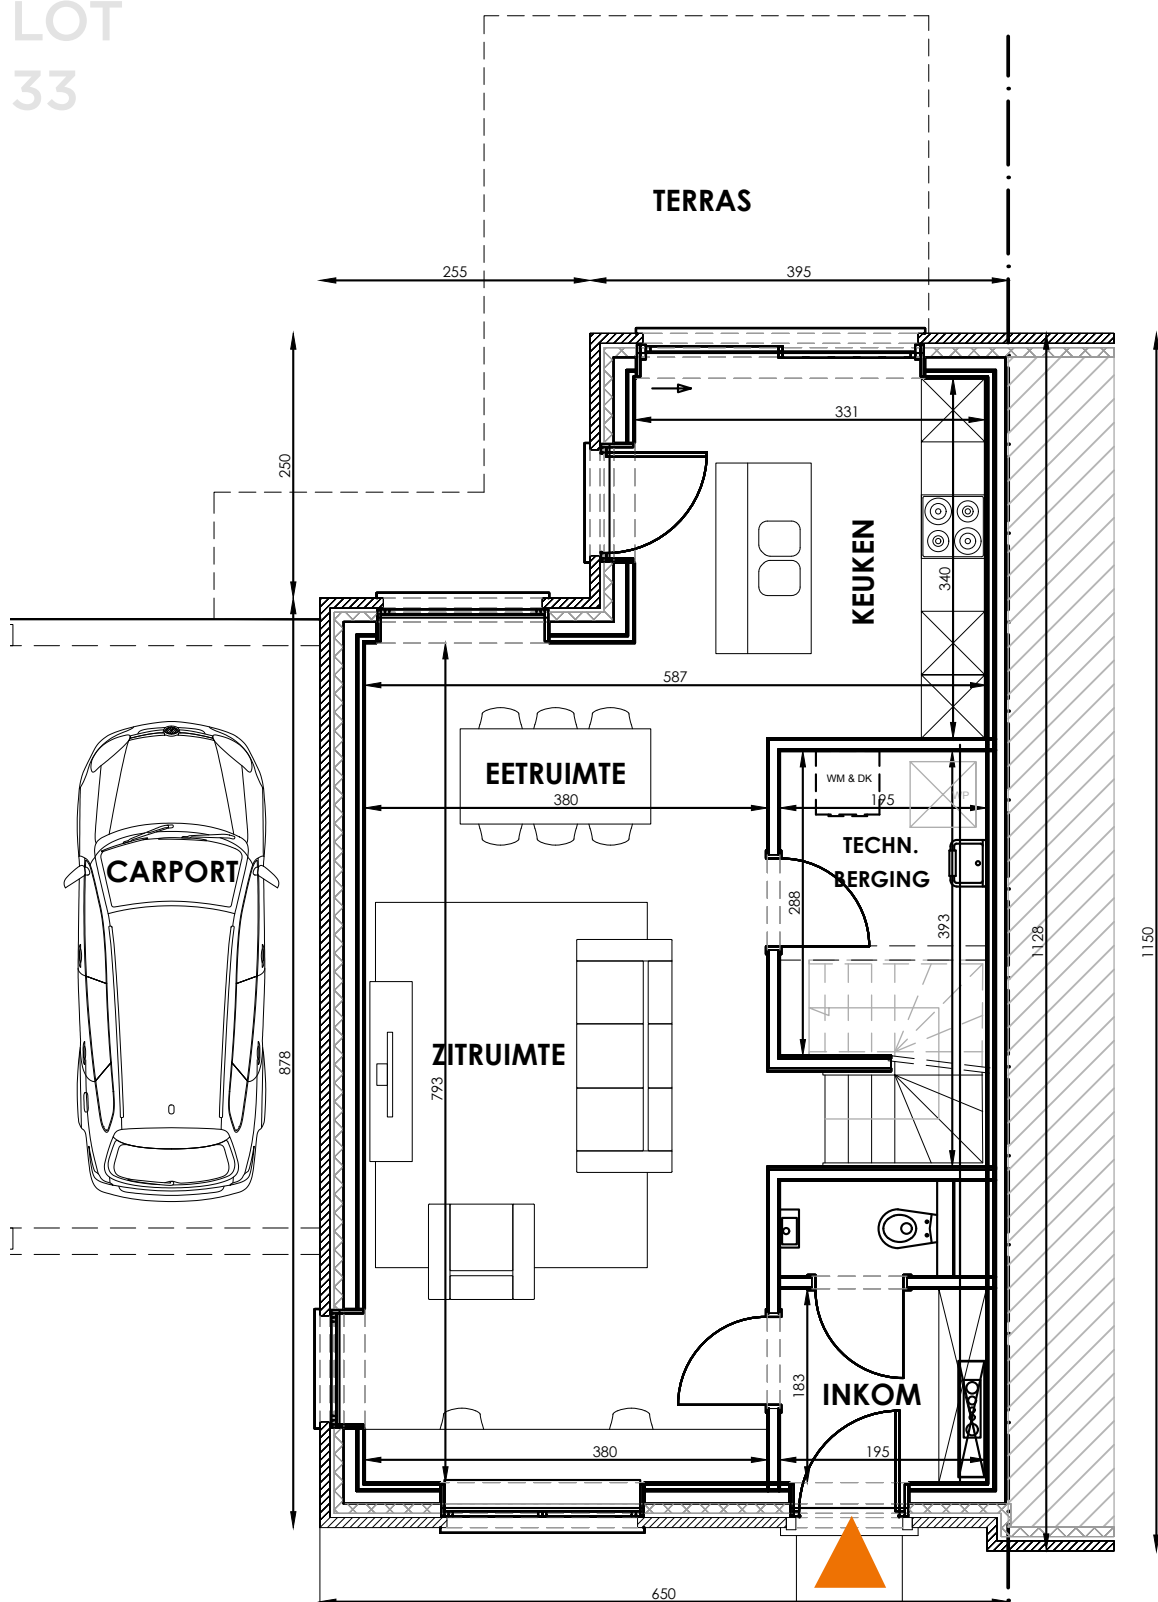

Gelijkvloers

Deze tekeningen geven een indruk v.h. project. Materialen, indeling, uitvoeringsdetails kunnen gewijzigd worden. Niet contractueel document in toep. van art. 5.2.6. VCRO: Vg - Wg gdv - gvk - Vv, EPB-attest beschikbaar binnen 6 maanden na voorlopige oplevering.

LOT
33

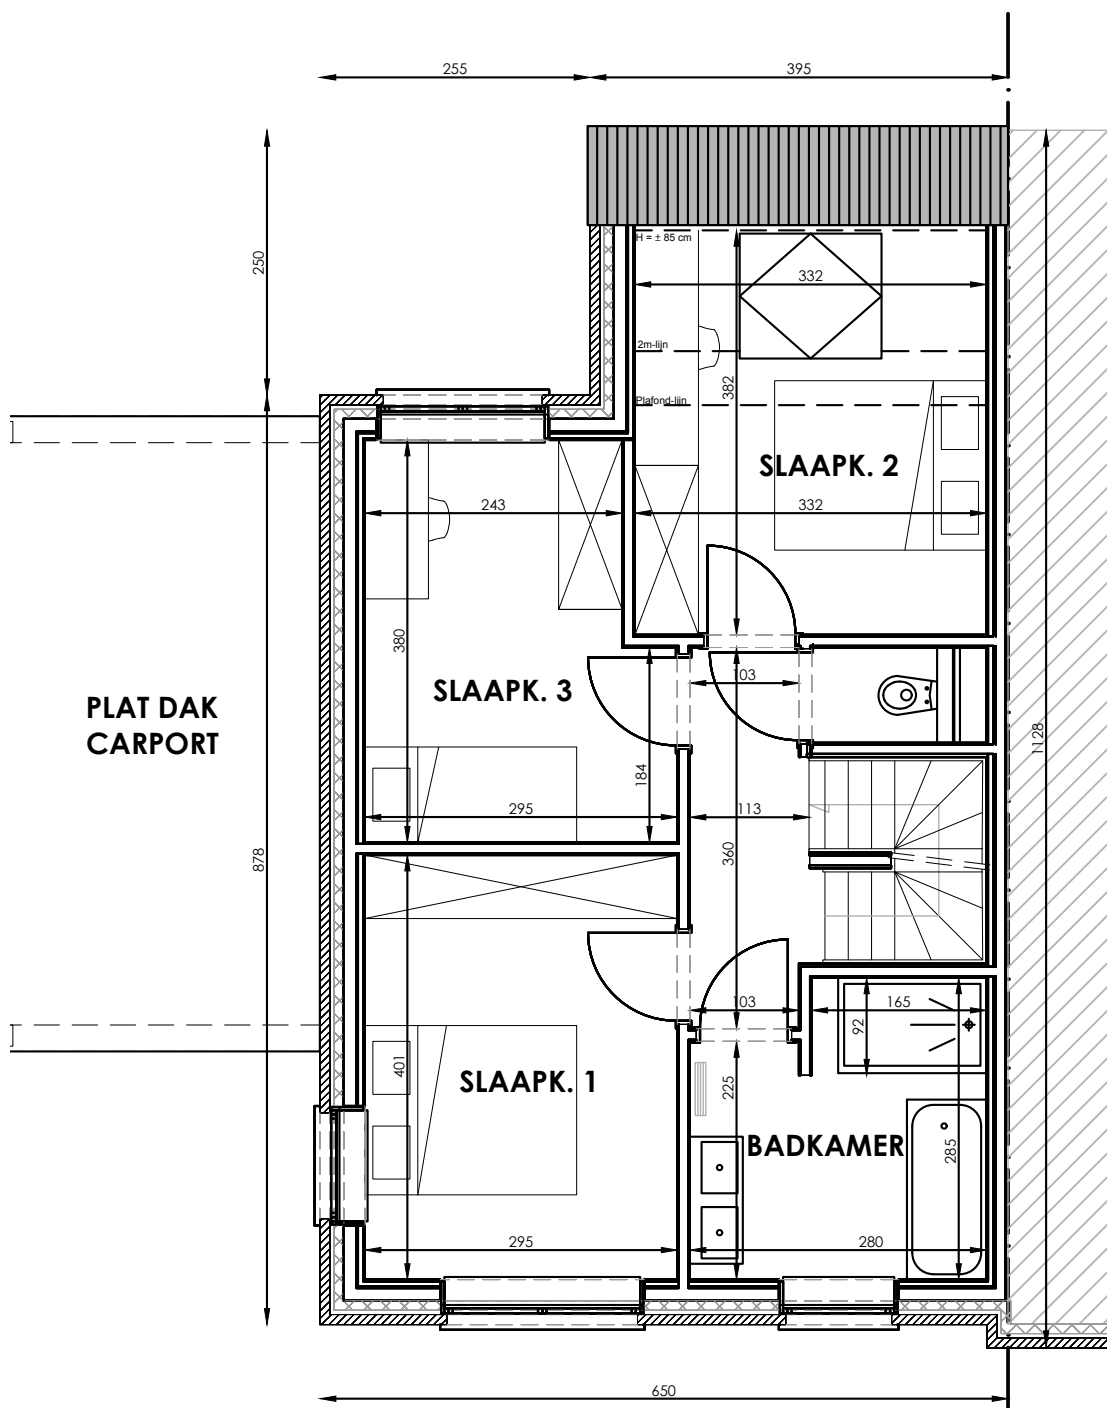

Eerste verdieping


Contacteer onze Sales Consultant

03 808 15 64

matexi.be - info@matexi.be



LOT 33

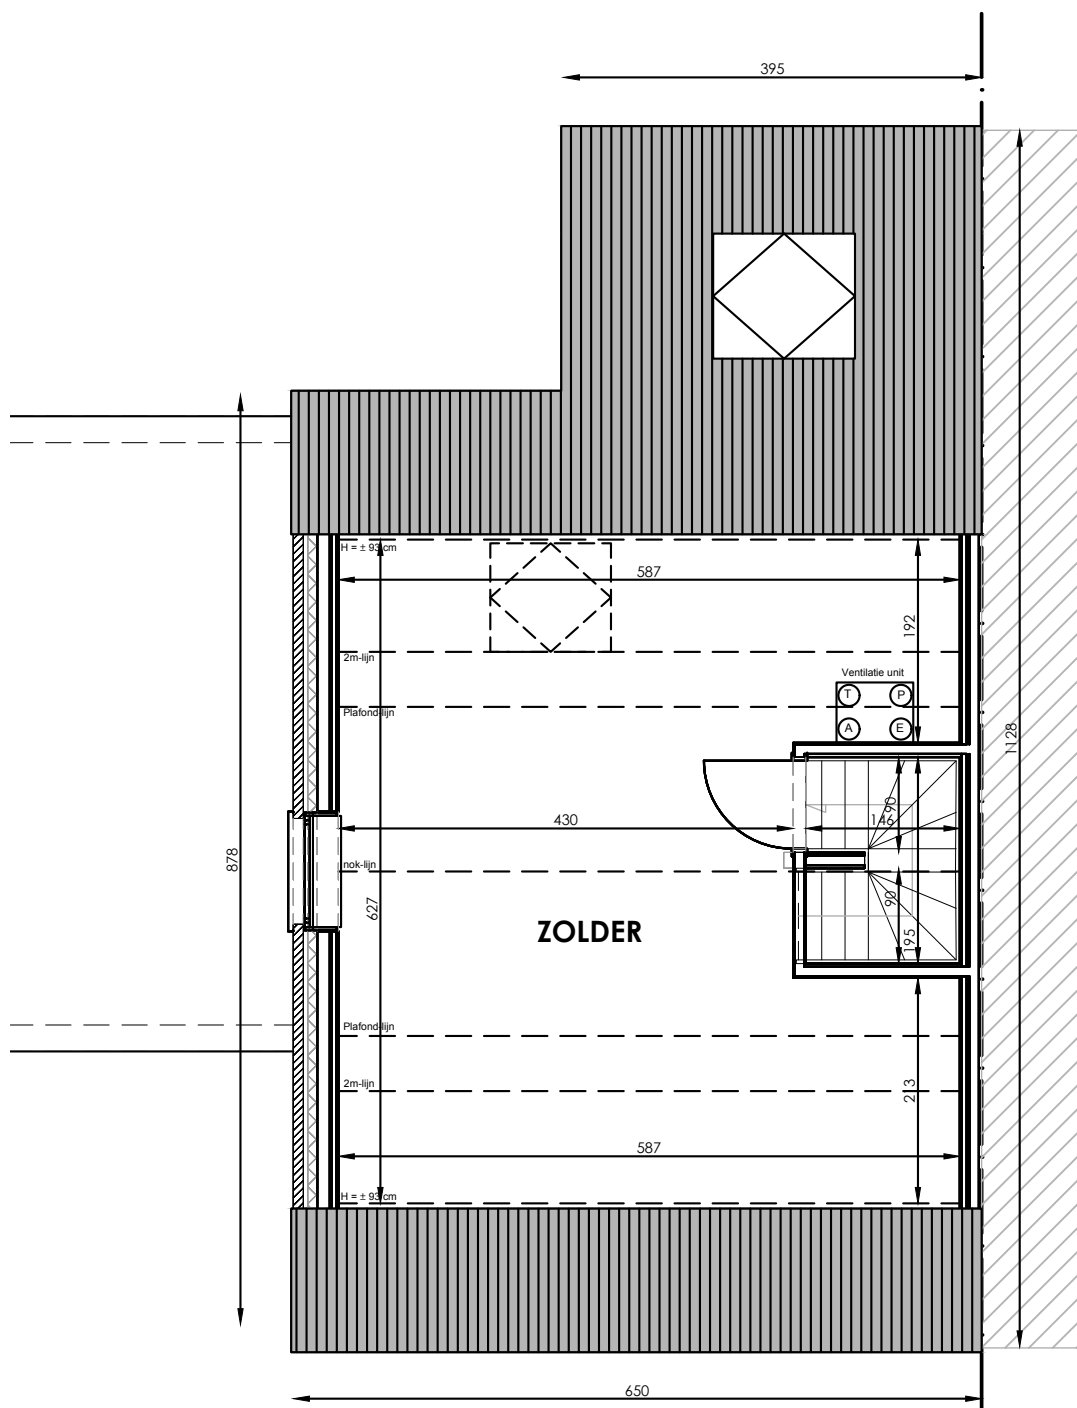

Zolder (optioneel af te werken)

Deze tekeningen geven een indruk v.h. project. Materialen, indeling, uitvoeringsdetails kunnen gewijzigd worden. Niet contractueel document in toep. van art. 5.2.6. VCRO: Vg - Wg gdv - gskr - Vv, EPB-atteest beschikbaar binnen 6 maanden na voorlopige oplevering.