

WIJNEGEM ERTBRUGGE

20. APPARTEMENT GELIJKVLOERS 0.4 MET 3 SLAAPKAMERS

Oppervlakte: 114 m² – Tuin en terras: 42 m²

Excl. (verplicht aan te kopen): ondergrondse autostaanplaats
ondergrondse berging en fietsenberging



Visualisatie



Situering


Contacteer onze Sales Consultant

03 808 43 94

matexi.be - info@matexi.be



20.
0.4

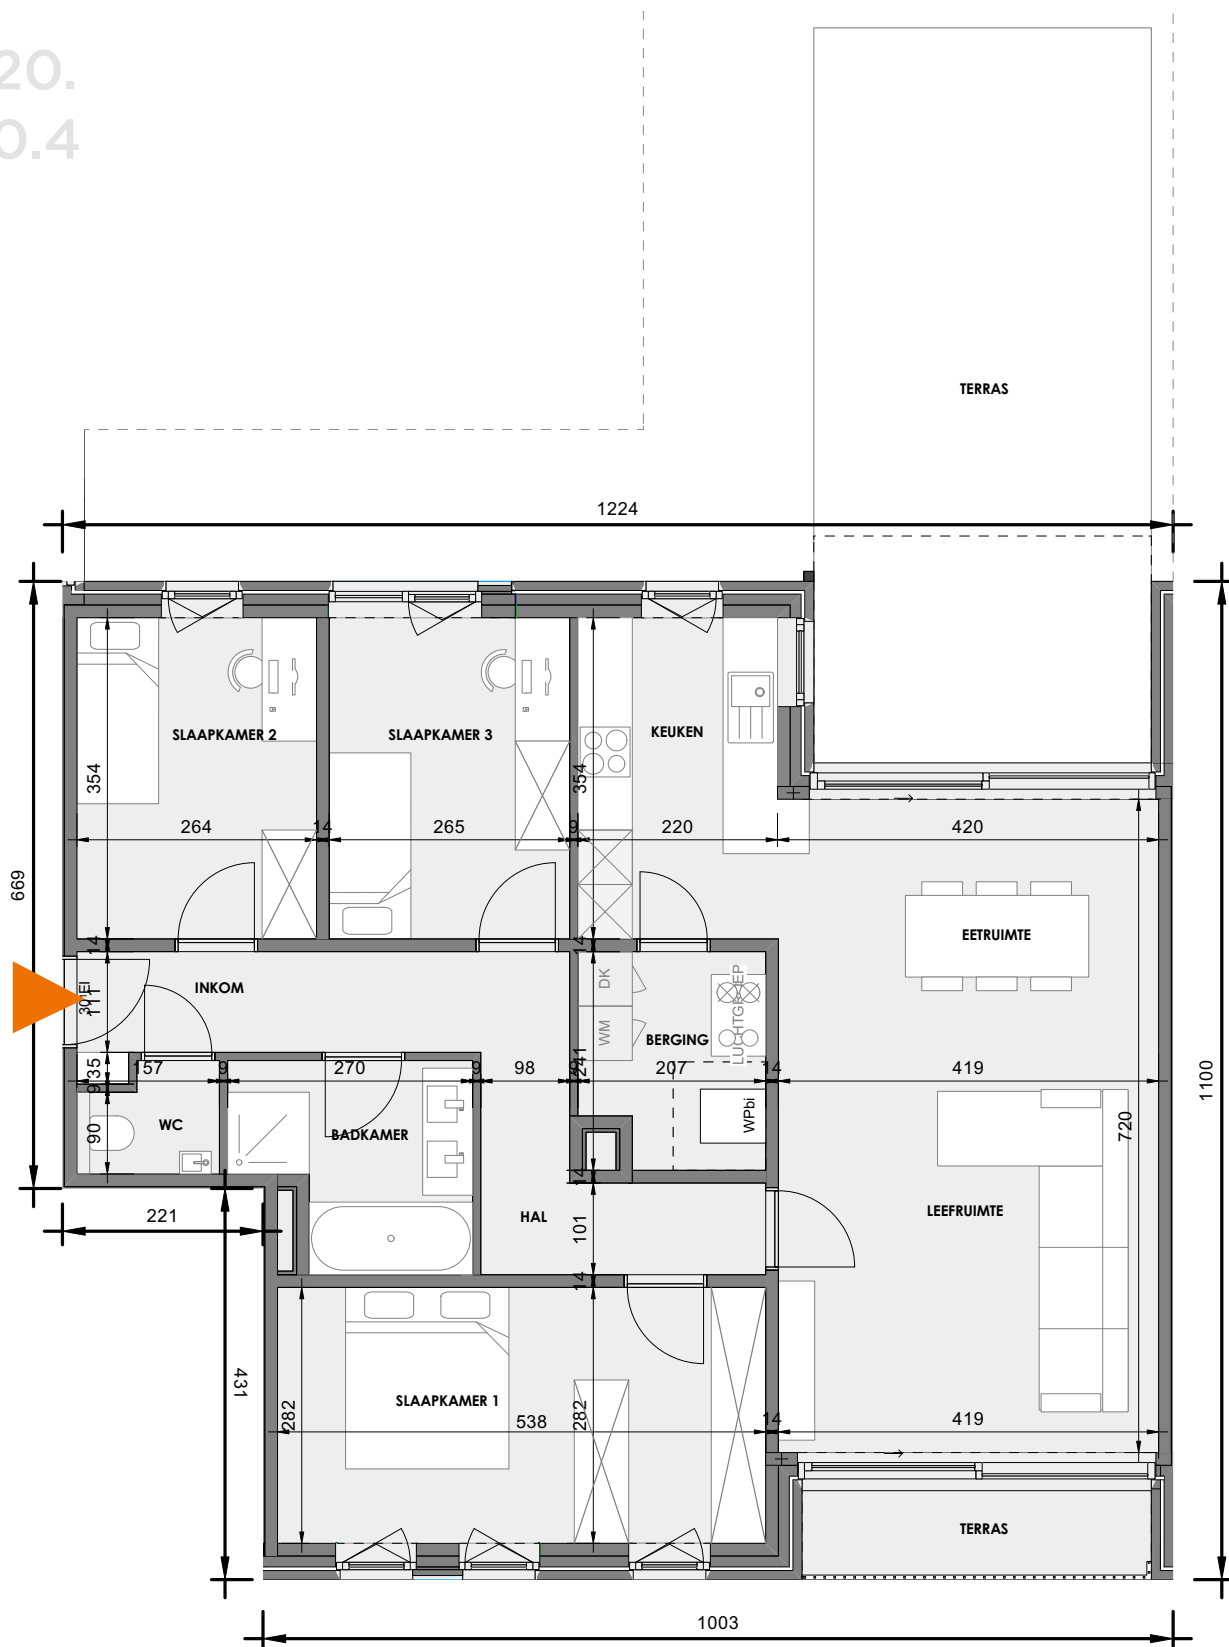

Grondplan

Deze tekeningen geven een indruk v.h. project. Materialen, indeling, uitvoeringsdetails kunnen gewijzigd worden. Niet contractueel document in toep. van art. 5.2.6. VCRO: Vg - Wg gdv - gykr - Vv. EPB-atteest beschikbaar binnen 6 maanden na voorlopige oplevering.