

GEEL LAAR


**LOT
09**

GESLOTEN BEBOUWING MET 3 SLAAPKAMERS

Inclusief: carport 62.03
Grondoppervlakte: 191 m²




Visualisatie

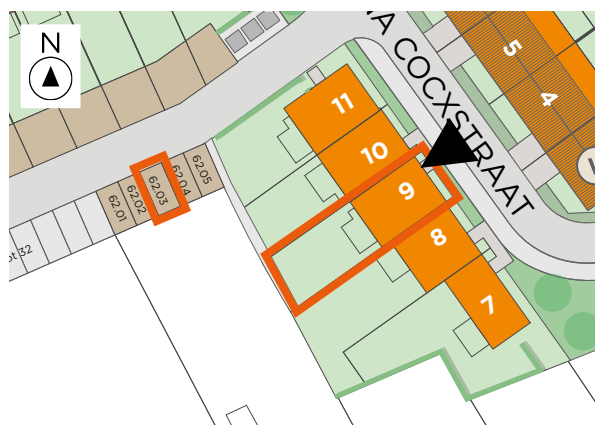

Situering


LOT
09

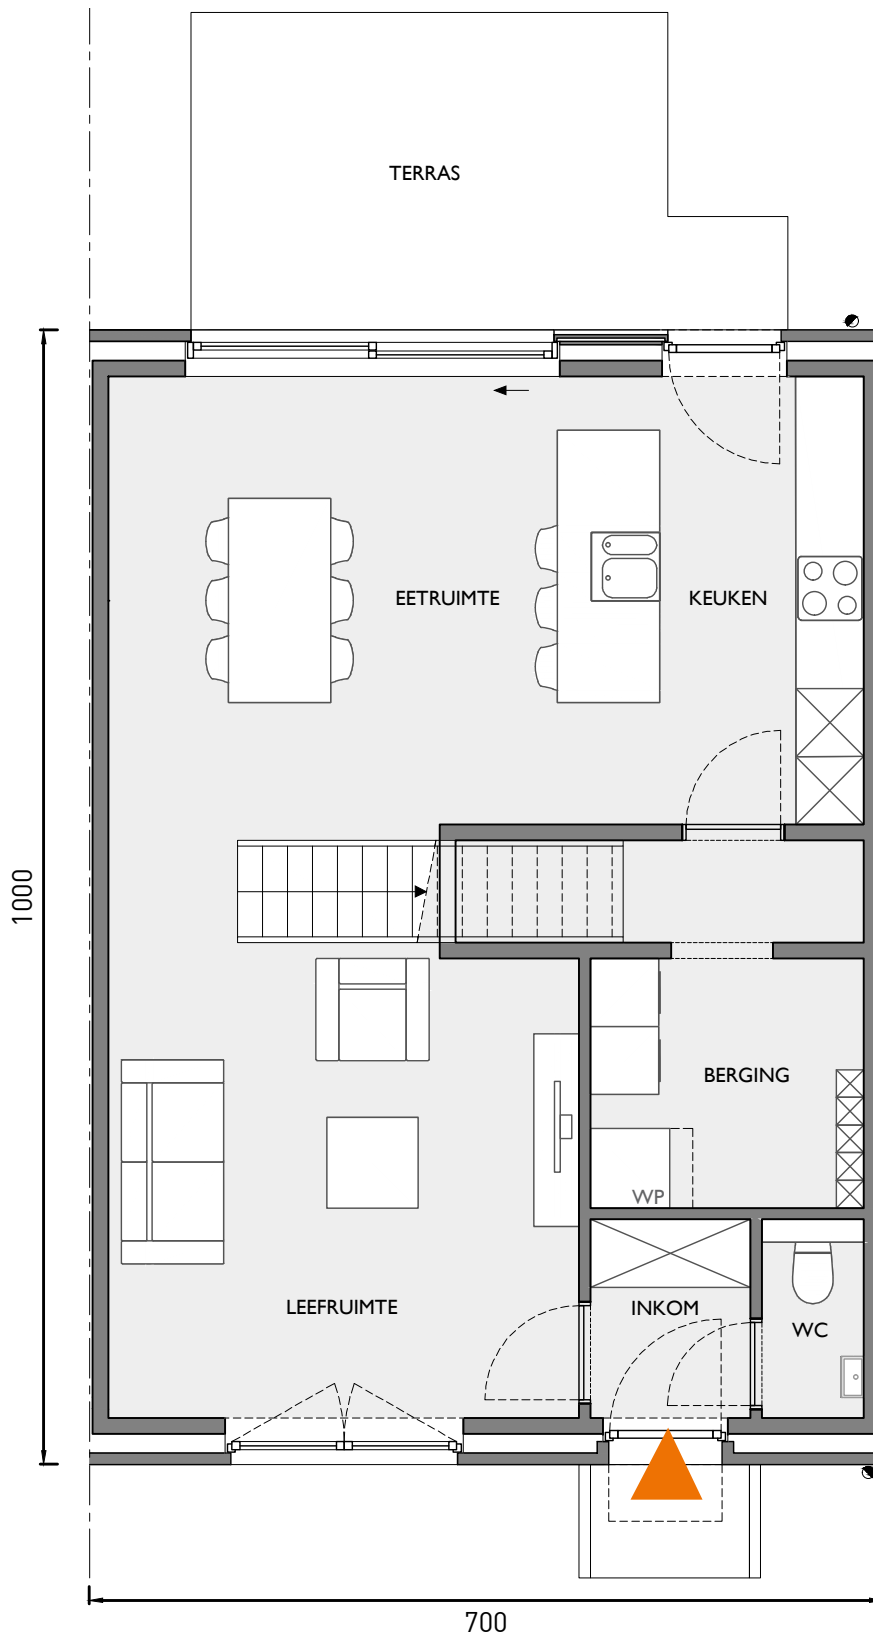

Gelijkvloers

Deze tekeningen geven een indruk v.h. project. Materialen, indeling, uitvoeringsdetails kunnen gewijzigd worden. Niet contractueel document in toep. van art. 5.2.6. VCRO: Vg - Wg gdv - gvkr - Vv. EPB-attest beschikbaar binnen 6 maanden na voorlopige oplevering.

LOT
09

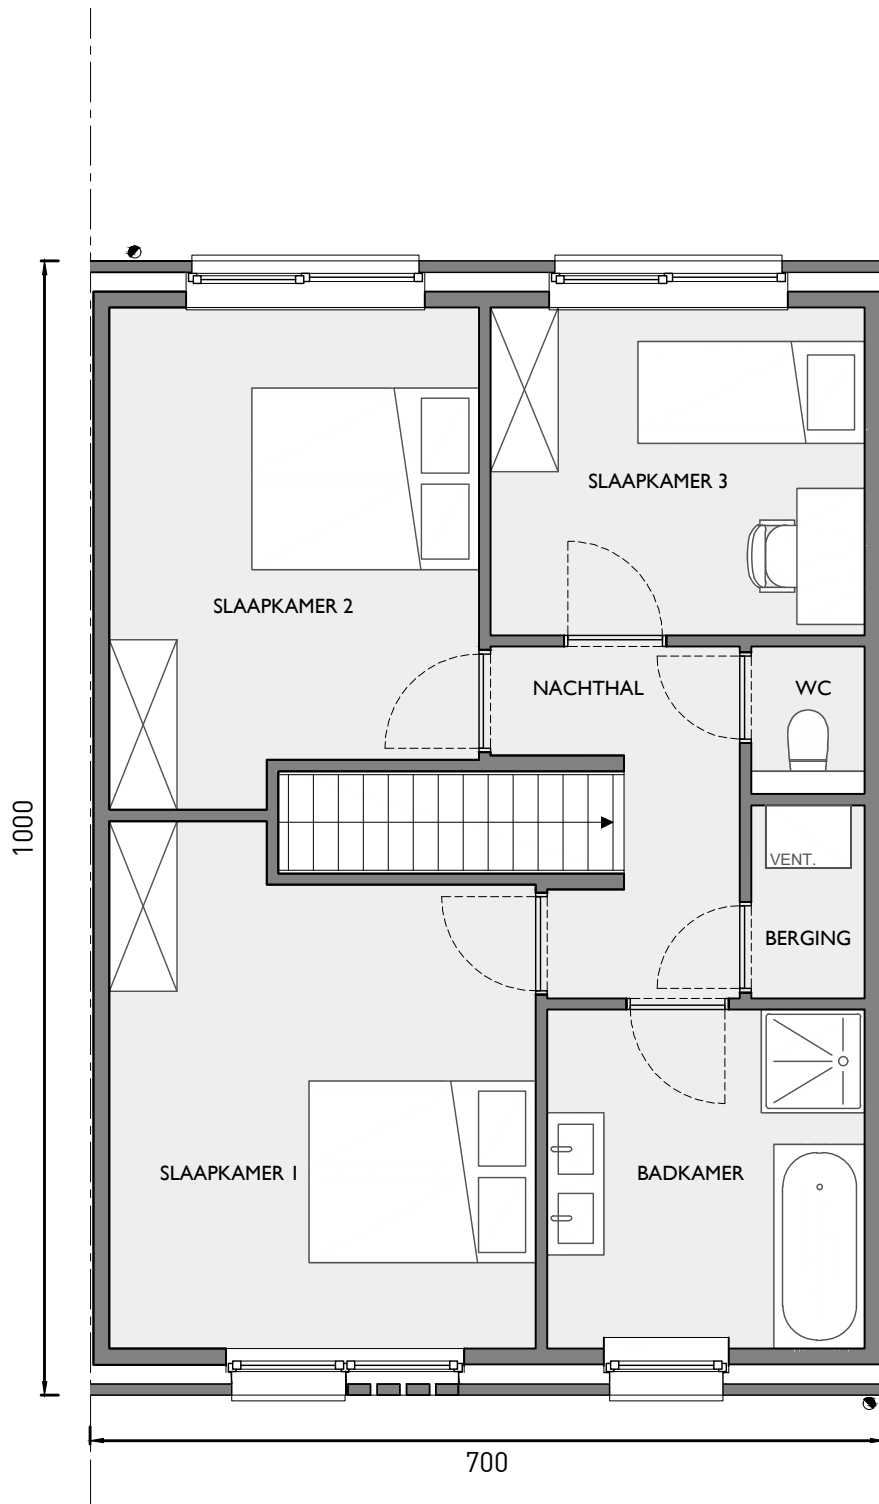

Eerste verdiep