



Welkom
in de
buurt.

Blok C fase 3

App. C-0.5

Kattenstraat
8800 Roeselare

verdieping

0

bruto oppervlakte

108 m²

bruto oppervlakte terras

21 m²



Inplantingsplan - Blok C fase 3



Gevelaanzicht - Blok C fase 3

Projectontwikkelaar :

Architect concept/ uitvoering :




Matexi Projects NV
Franklin Rooseveltlaan 180,
8790 Waregem

bldt.

bldt. architecten bvba
Brugsesteenweg 63,
8800 Roeselare

Blok C fase 3 : App C-0.5

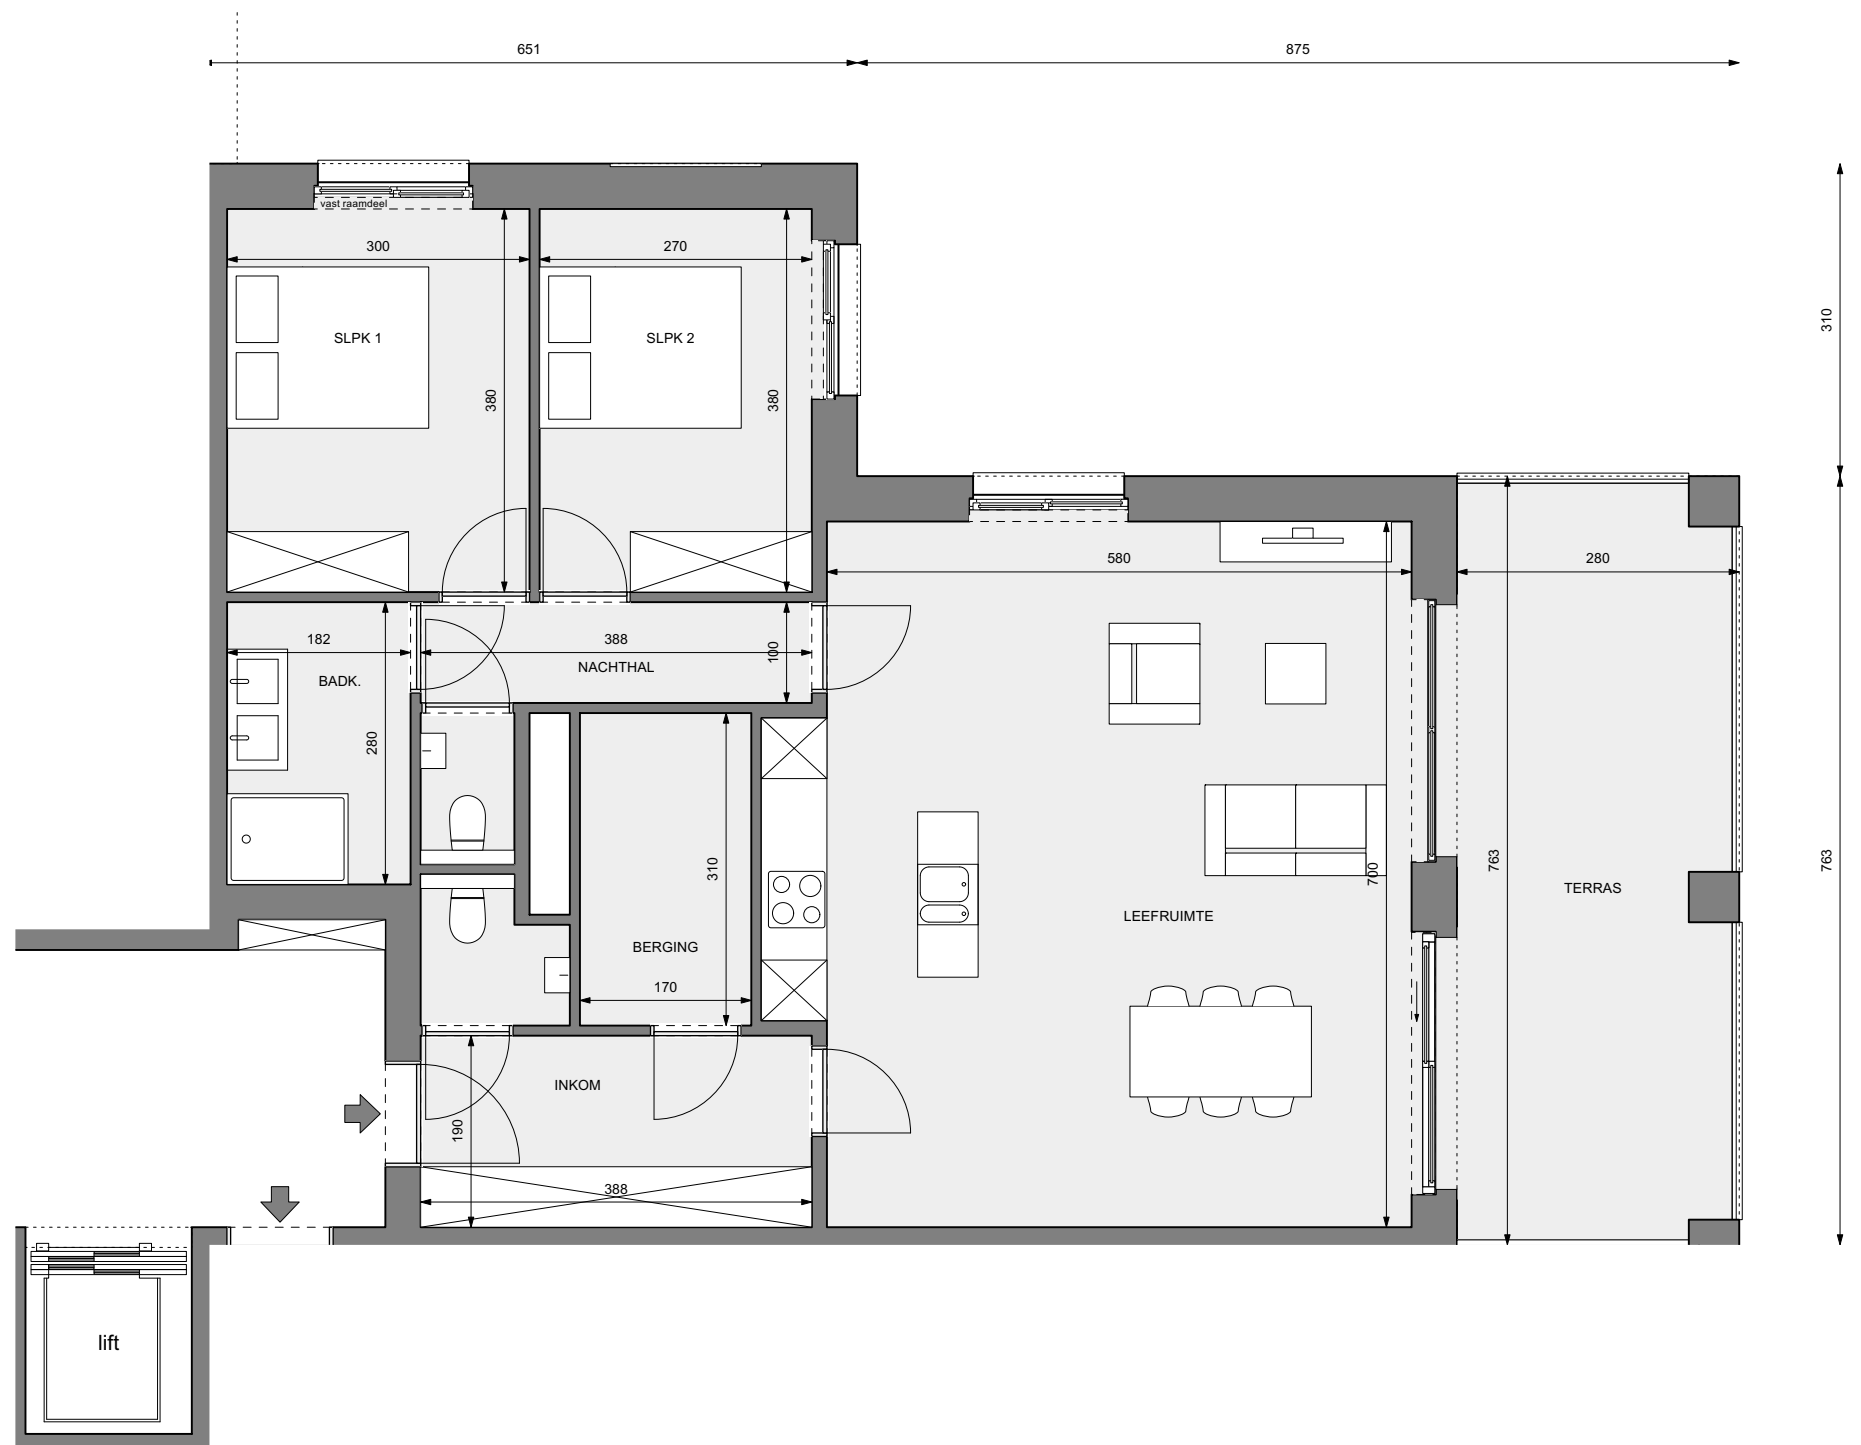

Deze plannen zijn indicatief. De bouwpromotor behoudt zich het recht voor wijzigingen aan te brengen. Afwijkingen in maat ten opzichte van de plannen zijn mogelijk en zijn geen voorwerp voor prijsherzieningen. De indeling van de keuken en de badkamers wordt enkel ter illustratie meegedeeld. Meubilair en toebehoren zijn illustratief en maken geen deel uit van de verkoopovereenkomst. Enkel de ondertekende verkoopdocumenten zijn bindend.