

HOVE VELDKANT

**LOT
10**


GESLOTEN BEBOUWING MET 3 SLAAPKAMERS

Grondoppervlakte: 364 m²

Inclusief: inpandige garage



Voorgevel

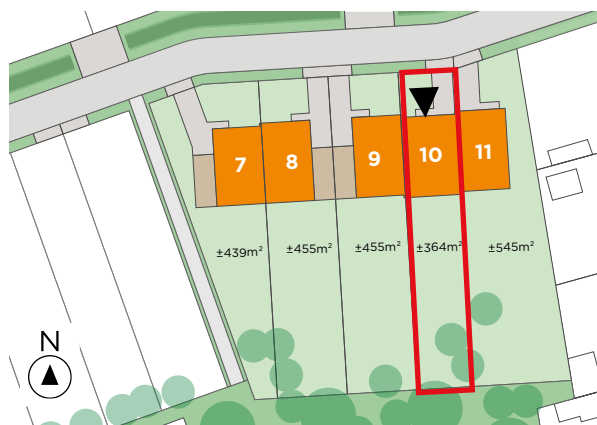

Situering


Contacteer onze Sales Consultant

03 808 27 34

www.matexi.be - info@matexi.be




LOT
10

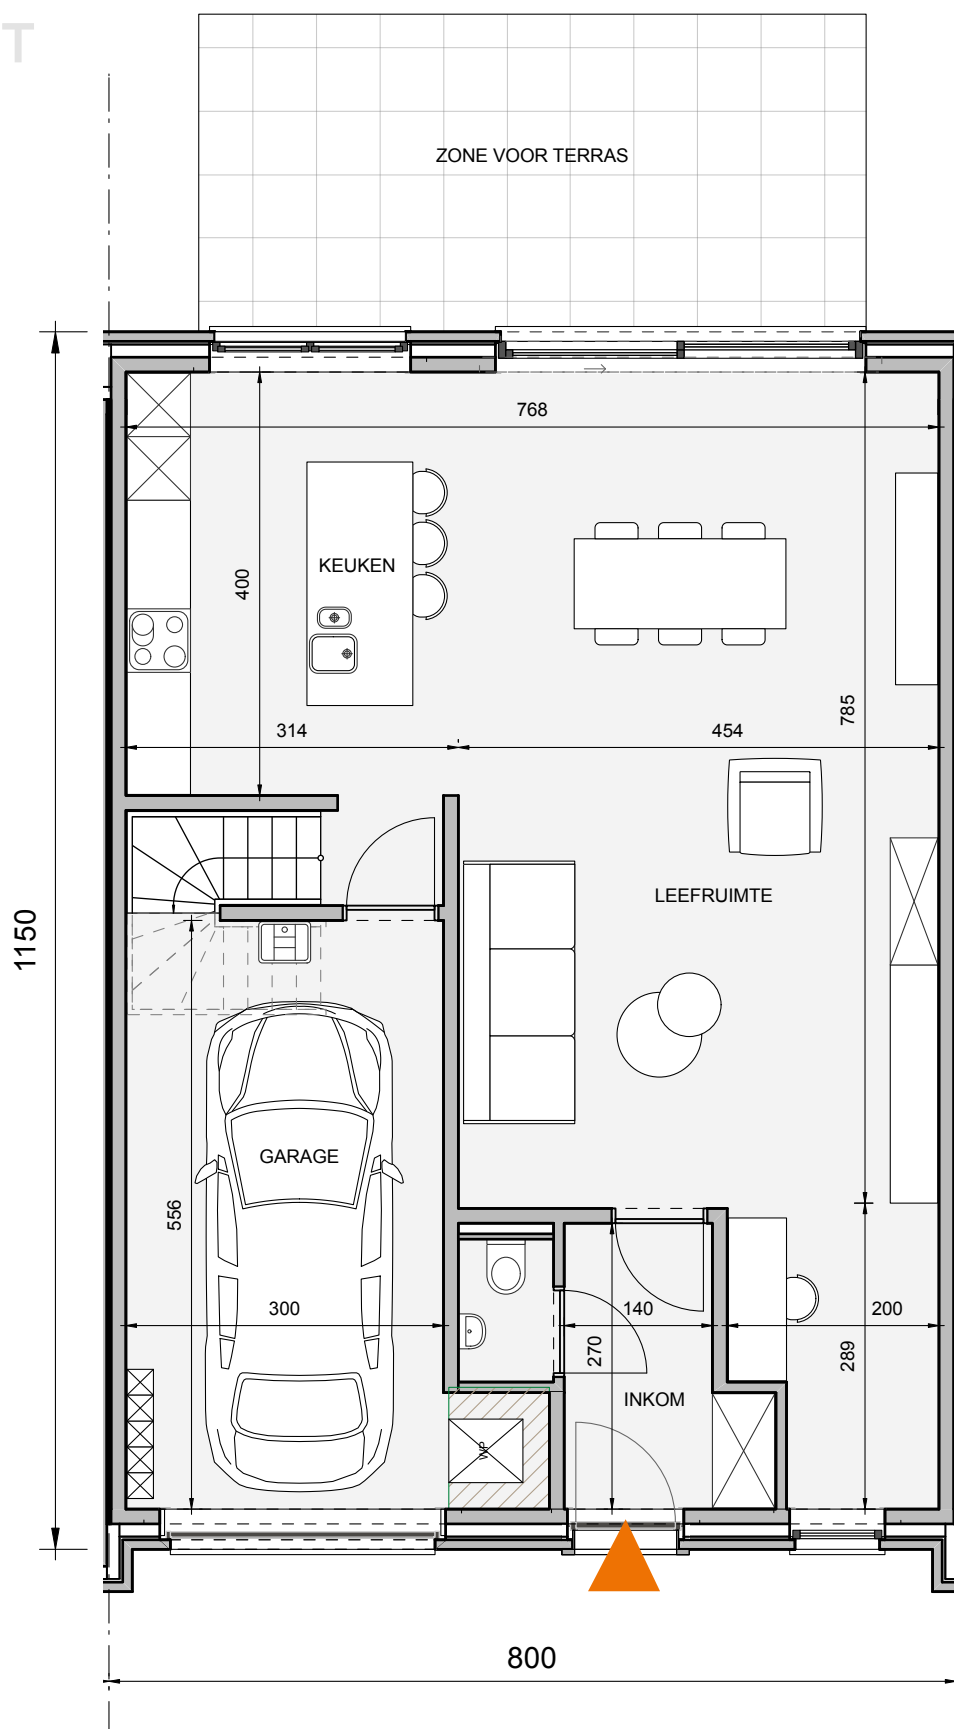

Gelijkvloers

Deze tekeningen geven een indruk v.h. project. Materialen, indeling, uitvoeringsdetails kunnen gewijzigd worden. Niet contractueel document in toep. van art. 5.2.6. VCRO: Vg - Wg gdv - gykr - Vv. EPB-atteest beschikbaar binnen 6 maanden na voorlopige oplevering.

LOT
10

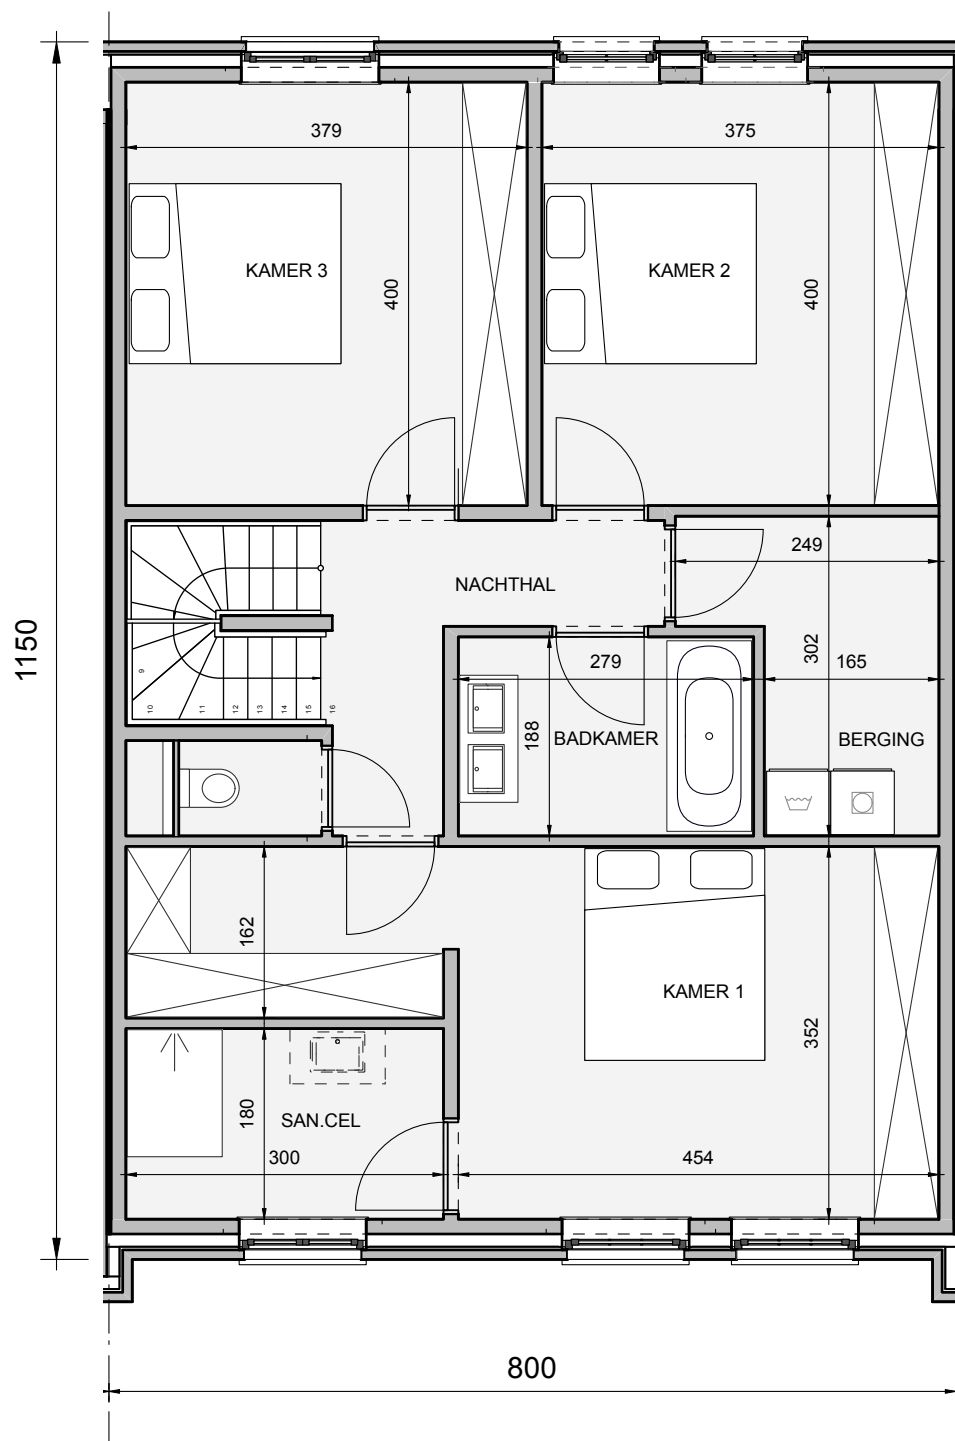

Eerste verdieping


Contacteer onze Sales Consultant

03 808 27 34

www.matexi.be - info@matexi.be



LOT
10

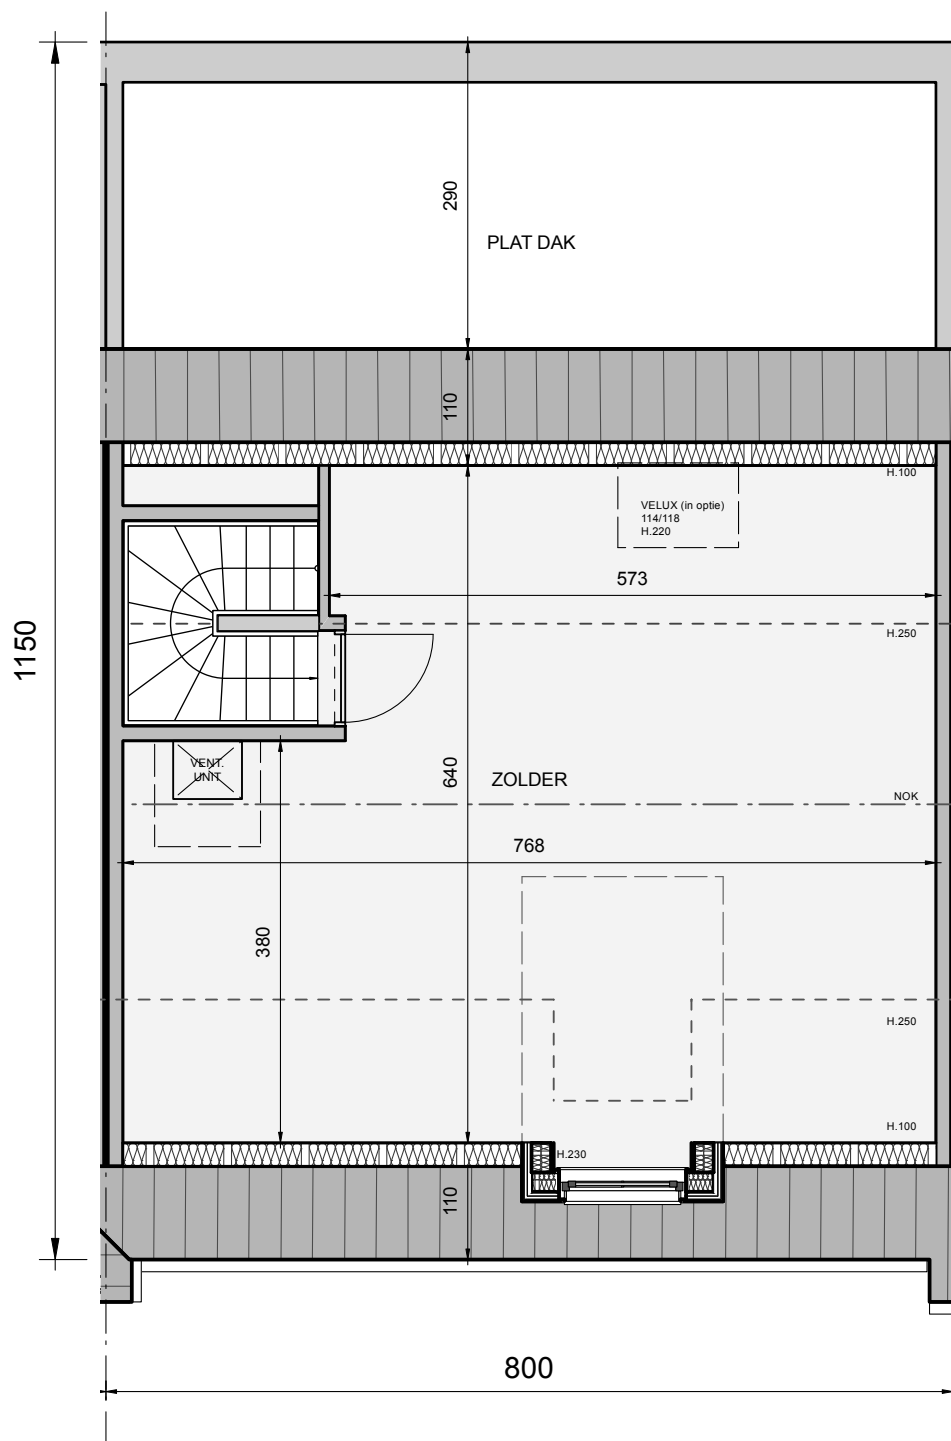

Zolder (optioneel af te werken)

Deze tekeningen geven een indruk v.h. project. Materialen, indeling, uitvoeringsdetails kunnen gewijzigd worden. Niet contractueel document in toep. van art. 5.2.6. VCRO: Vg - Wg gdv - gykr - Vv. EPB-atteest beschikbaar binnen 6 maanden na voorlopige oplevering.