



voorgevel

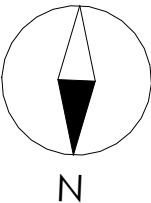

1 : 100

Deze verkoopplannen zijn indicatief. Materialen, indeling en uitvoeringsdetails kunnen gewijzigd worden. Afwijkingen in maat ten opzichte van de plannen zijn mogelijk en zijn geen voorwerp voor prijsherzieningen. De indeling van de keuken en de badkamers wordt enkel ter illustratie meegegeeld. Meubilair en toebehoren zijn illustratief en maken geen deel uit van de verkoopovereenkomst. De schaal is enkel representatief bij afdruk op A4-formaat. Enkel de ondertekende verkoopdocumenten zijn bindend. Niet contractueel document.

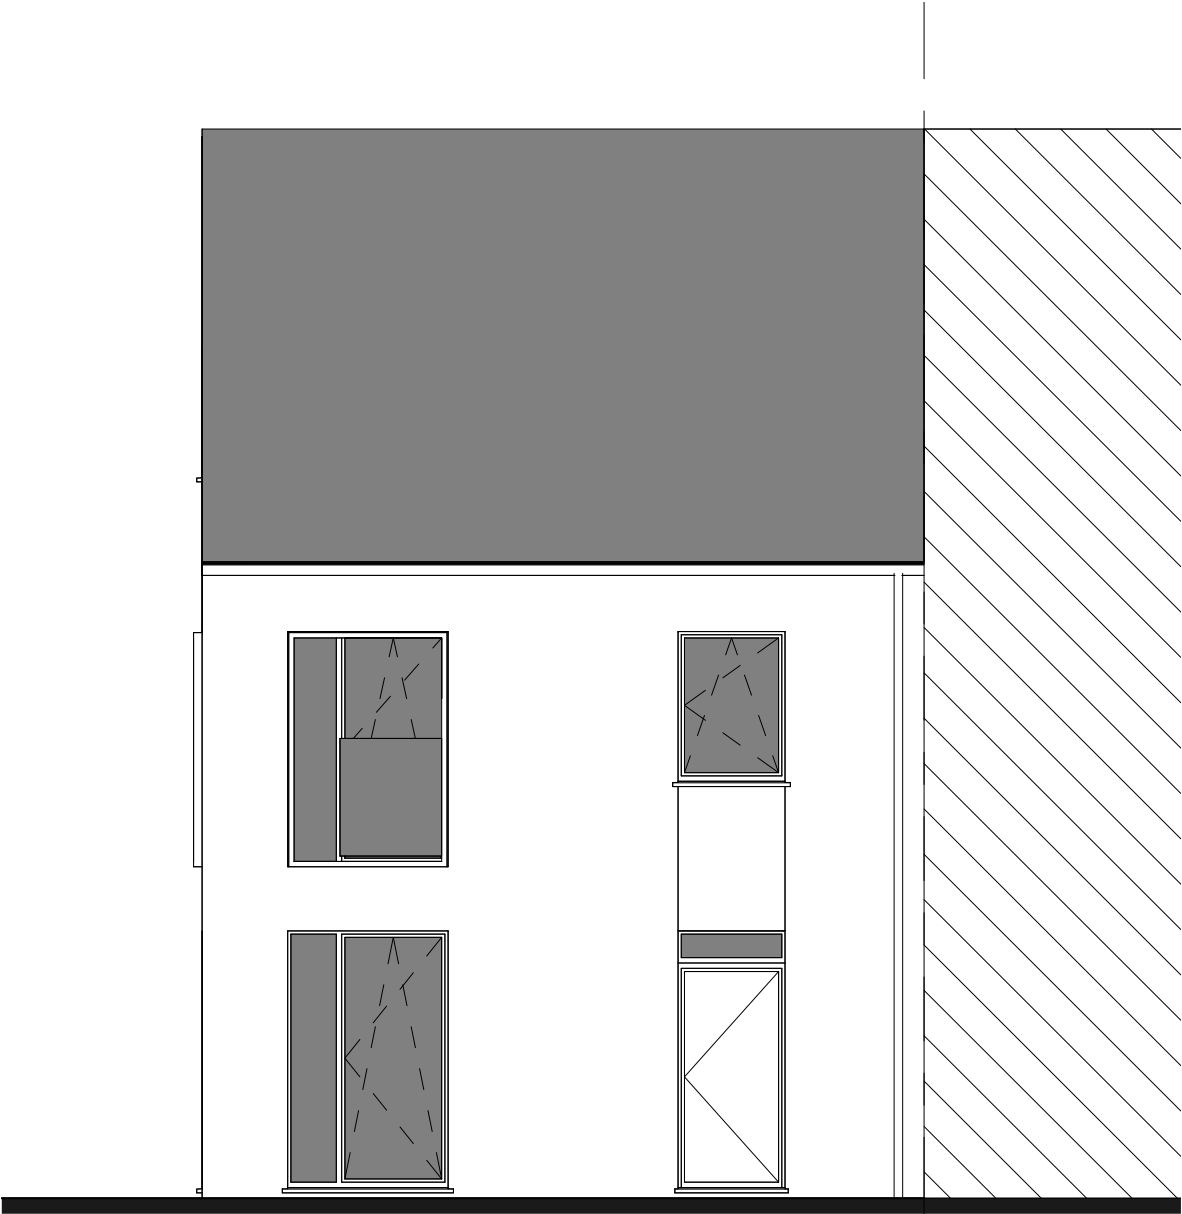

Welkom  
in de  
buurt.



Sales consultant :  
T 051 28 01 49

LOT 147

Verkoopbare vloeroppervlakte : 159 m<sup>2</sup>  
Oppervlakte grond : 231 m<sup>2</sup>

Gitsestraat  
8800 Roeselare

tuingevel

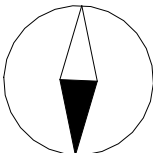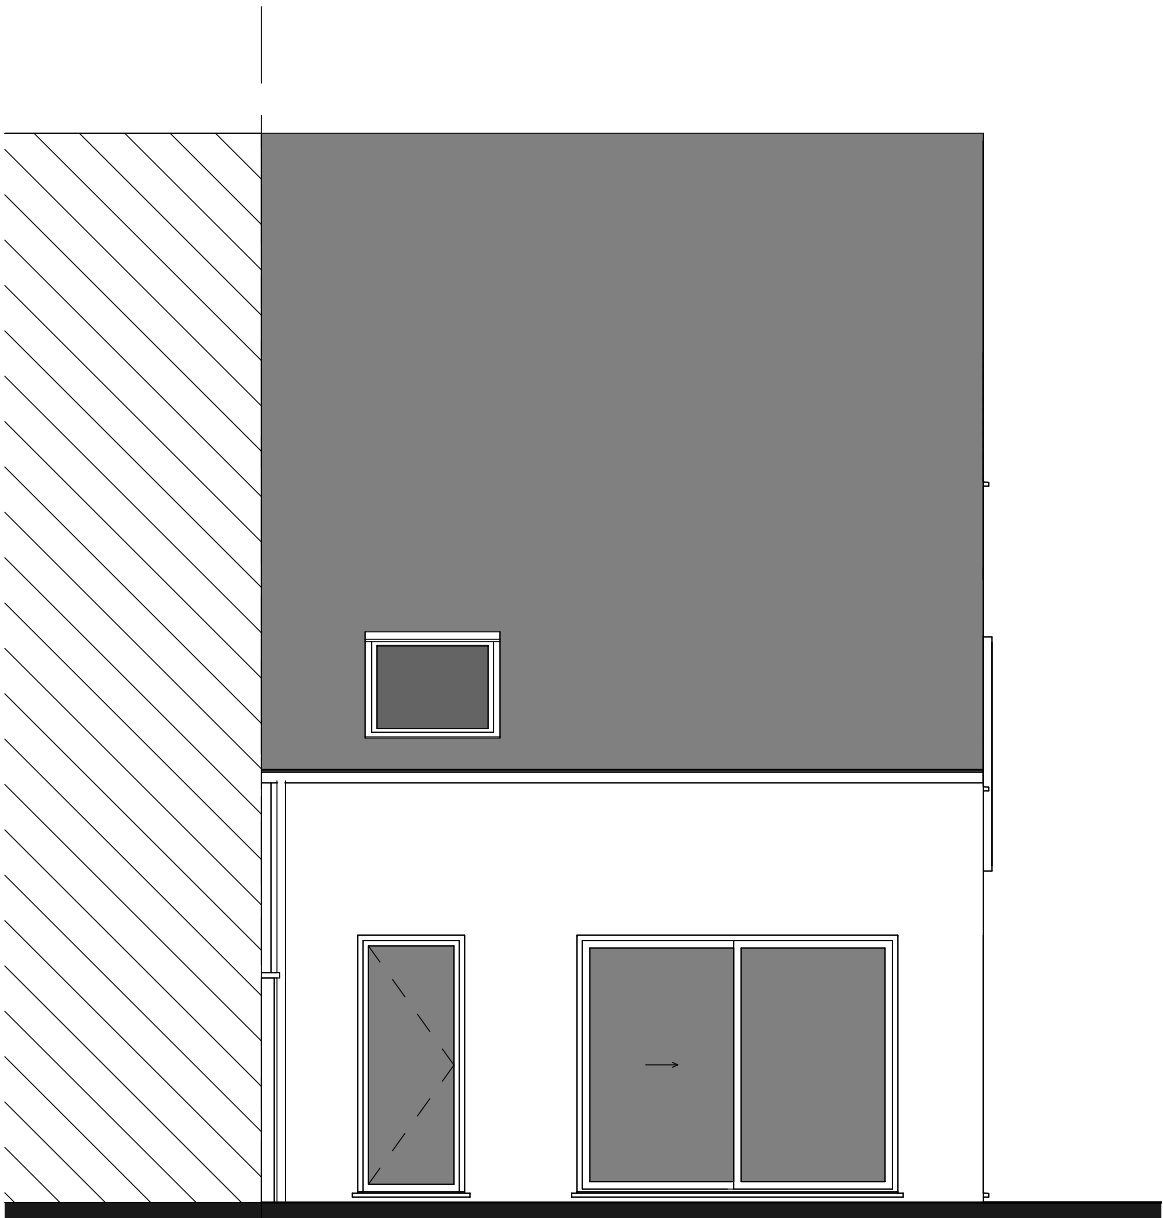

N

1 : 100

Deze verkoopplannen zijn indicatief. Materialen, indeling en uitvoeringsdetails kunnen gewijzigd worden. Afwijkingen in maat ten opzichte van de plannen zijn mogelijk en zijn geen voorwerp voor prijsherzieningen. De indeling van de keuken en de badkamers wordt enkel ter illustratie meegegeeld. Meubilair en toebehoren zijn illustratief en maken geen deel uit van de verkoopovereenkomst. De schaal is enkel representatief bij afdruk op A4-formaat. Enkel de ondertekende verkoopdocumenten zijn bindend. Niet contractueel document.



NV Matexi Projects  
Franklin Rooseveltlaan 180  
8790 Waregem



BV Architectenbureau Waegemans  
Patersmotestraat 50  
8500 Kortrijk



Veerle Waegemans



Welkom  
in de  
buurt.



Sales consultant :  
T 051 28 01 49

LOT 147

Verkoopbare vloeroppervlakte : 159 m<sup>2</sup>  
Oppervlakte grond : 231 m<sup>2</sup>

Gitsestraat  
8800 Roeselare

zijgevel

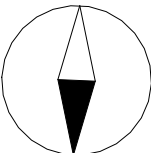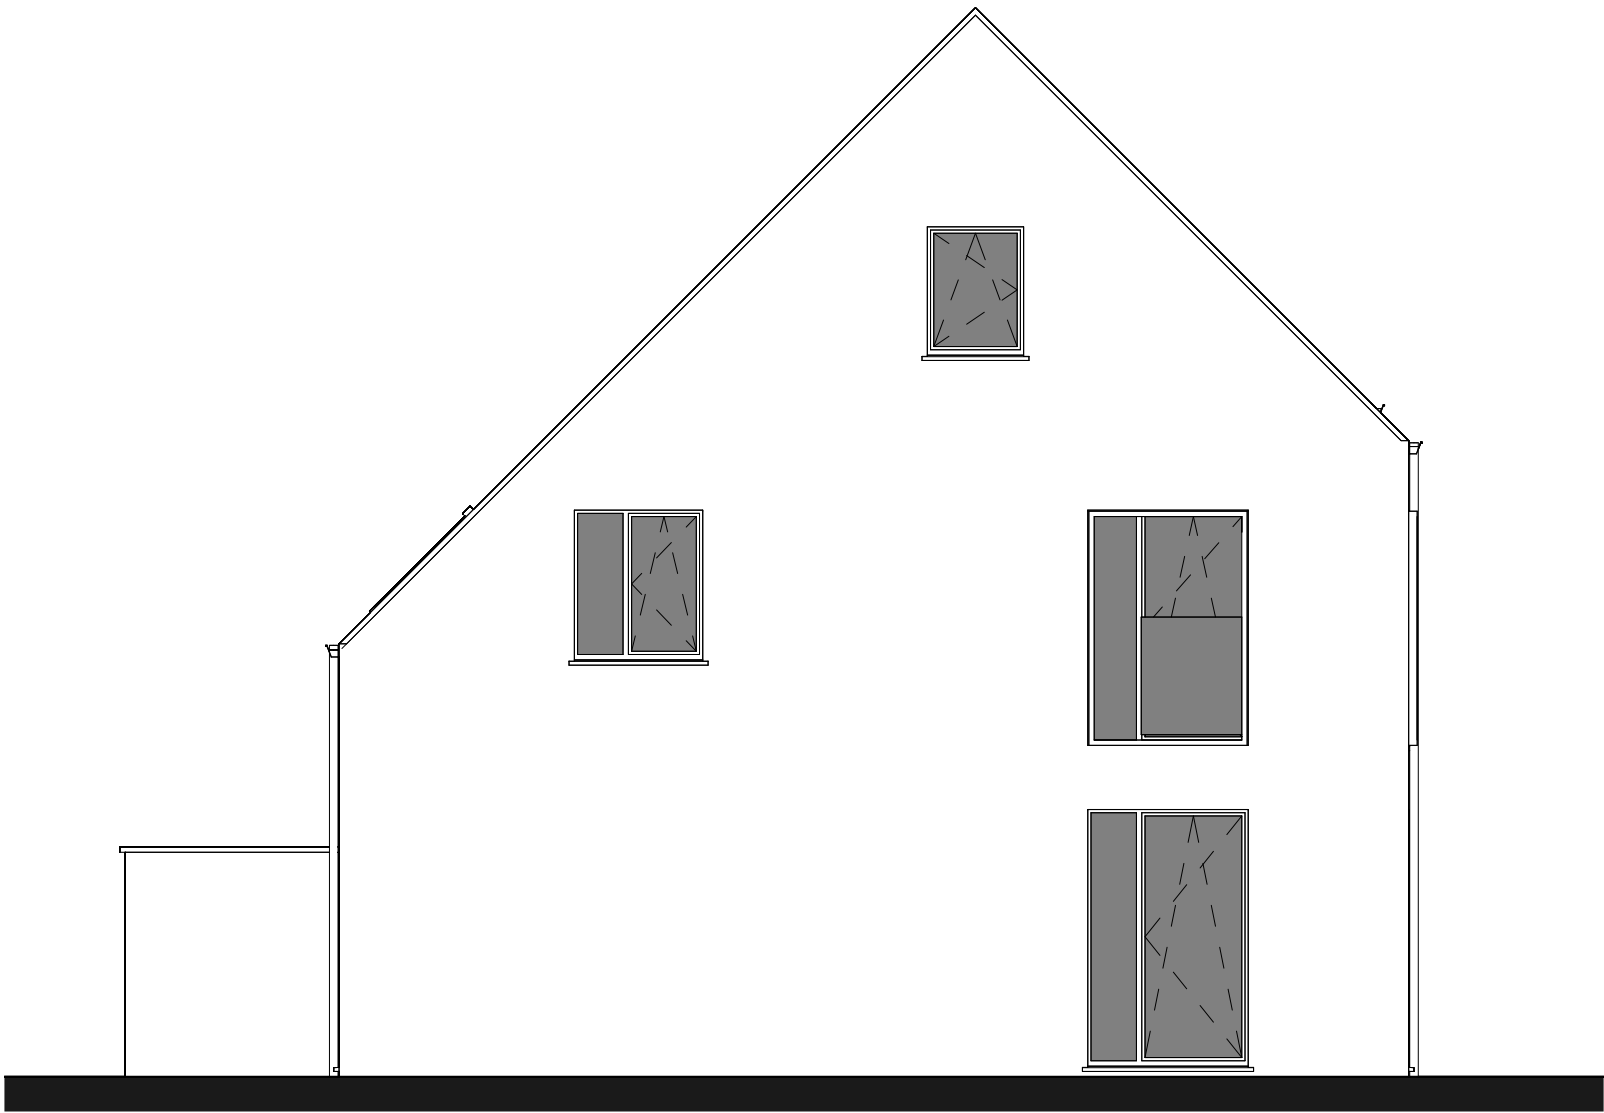

N

1 : 100

Deze verkoopplannen zijn indicatief. Materialen, indeling en uitvoeringsdetails kunnen gewijzigd worden. Afwijkingen in maat ten opzichte van de plannen zijn mogelijk en zijn geen voorwerp voor prijsherzieningen. De indeling van de keuken en de badkamers wordt enkel ter illustratie meegegeeld. Meubilair en toebehoren zijn illustratief en maken geen deel uit van de verkoopovereenkomst. De schaal is enkel representatief bij afdruk op A4-formaat. Enkel de ondertekende verkoopdocumenten zijn bindend. Niet contractueel document.



NV Matexi Projects  
Franklin Rooseveltlaan 180  
8790 Waregem





BV Architectenbureau Waegemans  
Patersmotestraat 50  
8500 Kortrijk



Veerle Waegemans

gelijkvloers

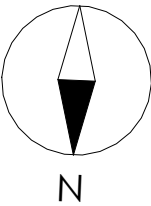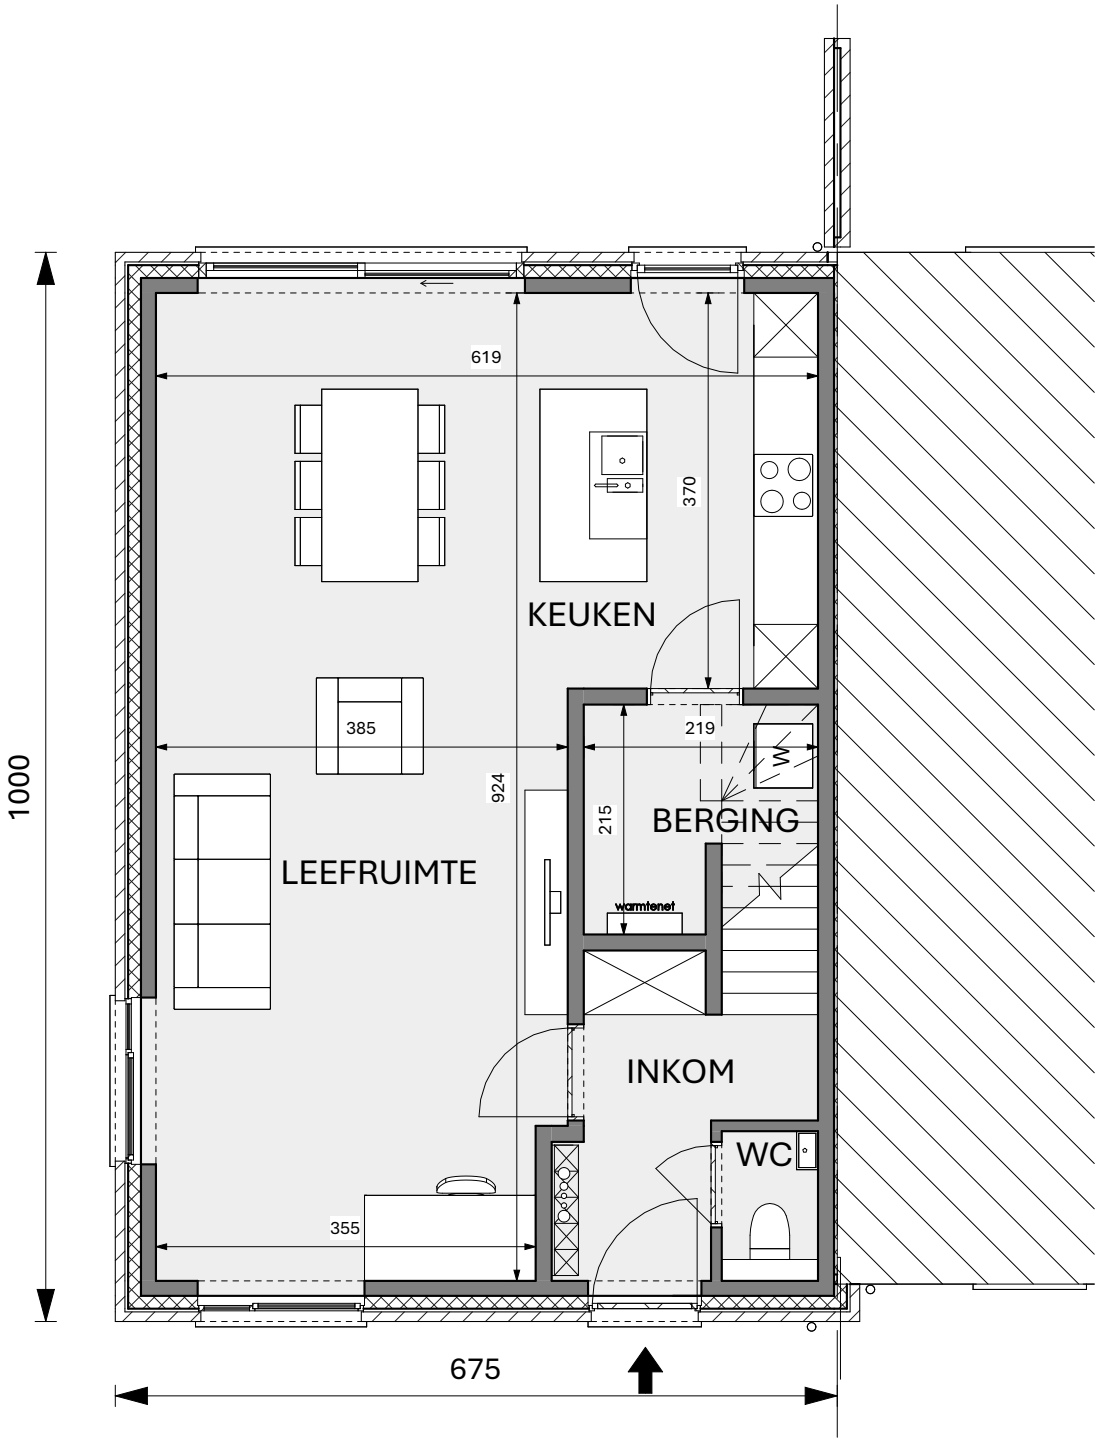

1 : 100

Deze verkoopplannen zijn indicatief. Materialen, indeling en uitvoeringsdetails kunnen gewijzigd worden. Afwijkingen in maat ten opzichte van de plannen zijn mogelijk en zijn geen voorwerp voor prijsherzieningen. De indeling van de keuken en de badkamers wordt enkel ter illustratie meegegeeld. Meubilair en toebehoren zijn illustratief en maken geen deel uit van de verkoopovereenkomst. De schaal is enkel representatief bij afdruk op A4-formaat. Enkel de ondertekende verkoopdocumenten zijn bindend. Niet contractueel document.



Veerle Waegemans



Welkom  
in de  
buurt.



Sales consultant :  
T 051 28 01 49

LOT 147

Verkoopbare vloeroppervlakte : 159 m<sup>2</sup>  
Oppervlakte grond : 231 m<sup>2</sup>

Gitsestraat  
8800 Roeselare

eerste verdieping

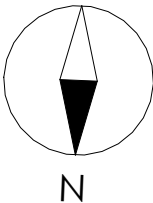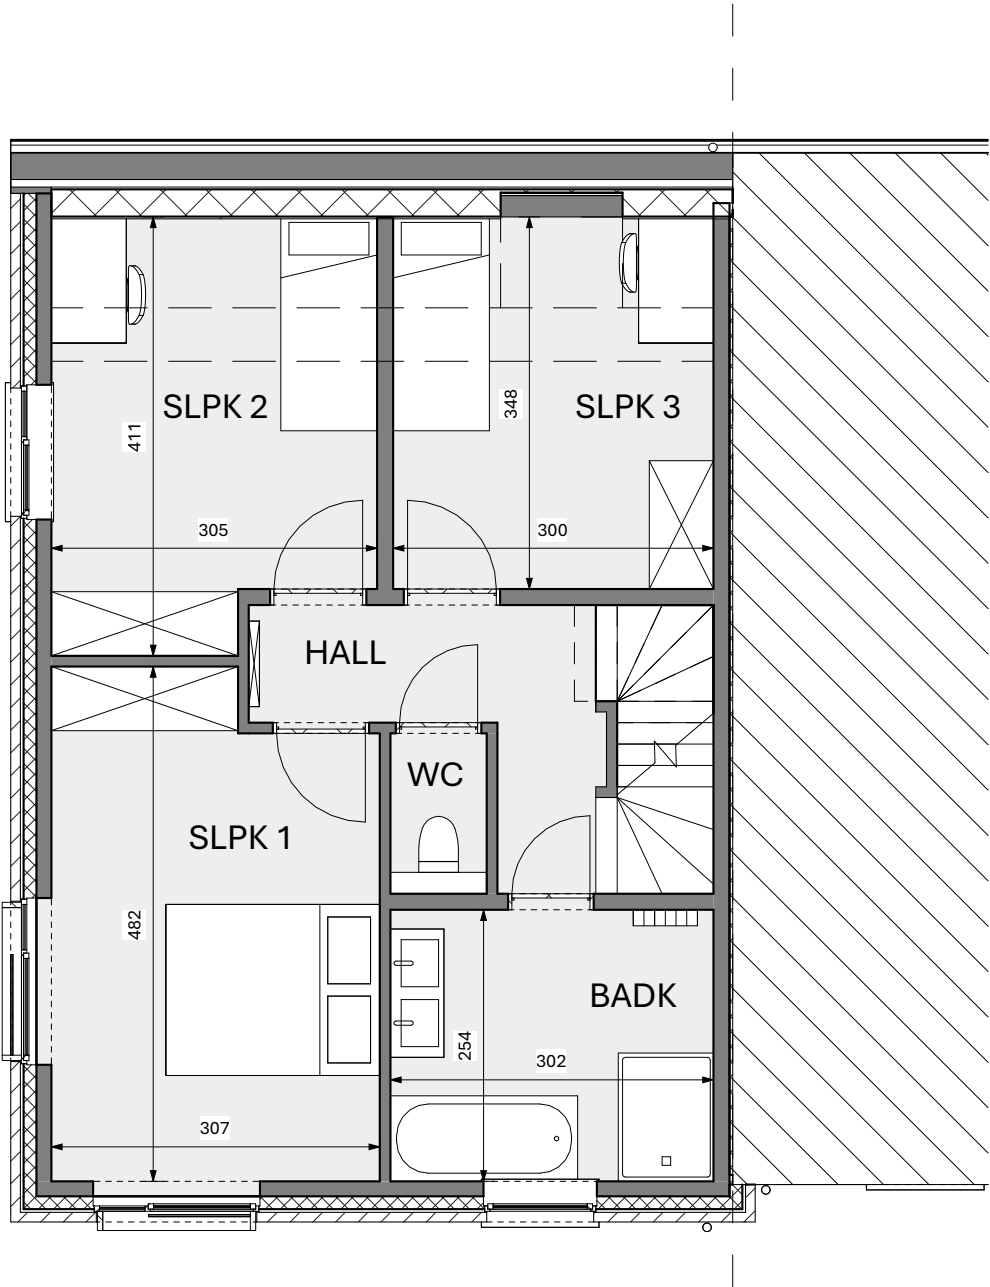

1 : 100

Deze verkoopplannen zijn indicatief. Materialen, indeling en uitvoeringsdetails kunnen gewijzigd worden. Afwijkingen in maat ten opzichte van de plannen zijn mogelijk en zijn geen voorwerp voor prijsherzieningen. De indeling van de keukens en de badkamers wordt enkel ter illustratie meegegeven. Meubilair en toebehoren zijn illustratief en maken geen deel uit van de verkoopovereenkomst. De schaal is enkel representatief bij afdruk op A4-formaat. Enkel de ondertekende verkoopdocumenten zijn bindend. Niet contractueel document.



NV Matexi Projects  
Franklin Rooseveltlaan 180  
8790 Waregem





BV Architectenbureau Waegemans  
Patersmotestraat 50  
8500 Kortrijk



Veerle Waegemans

zolder

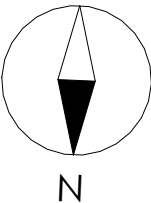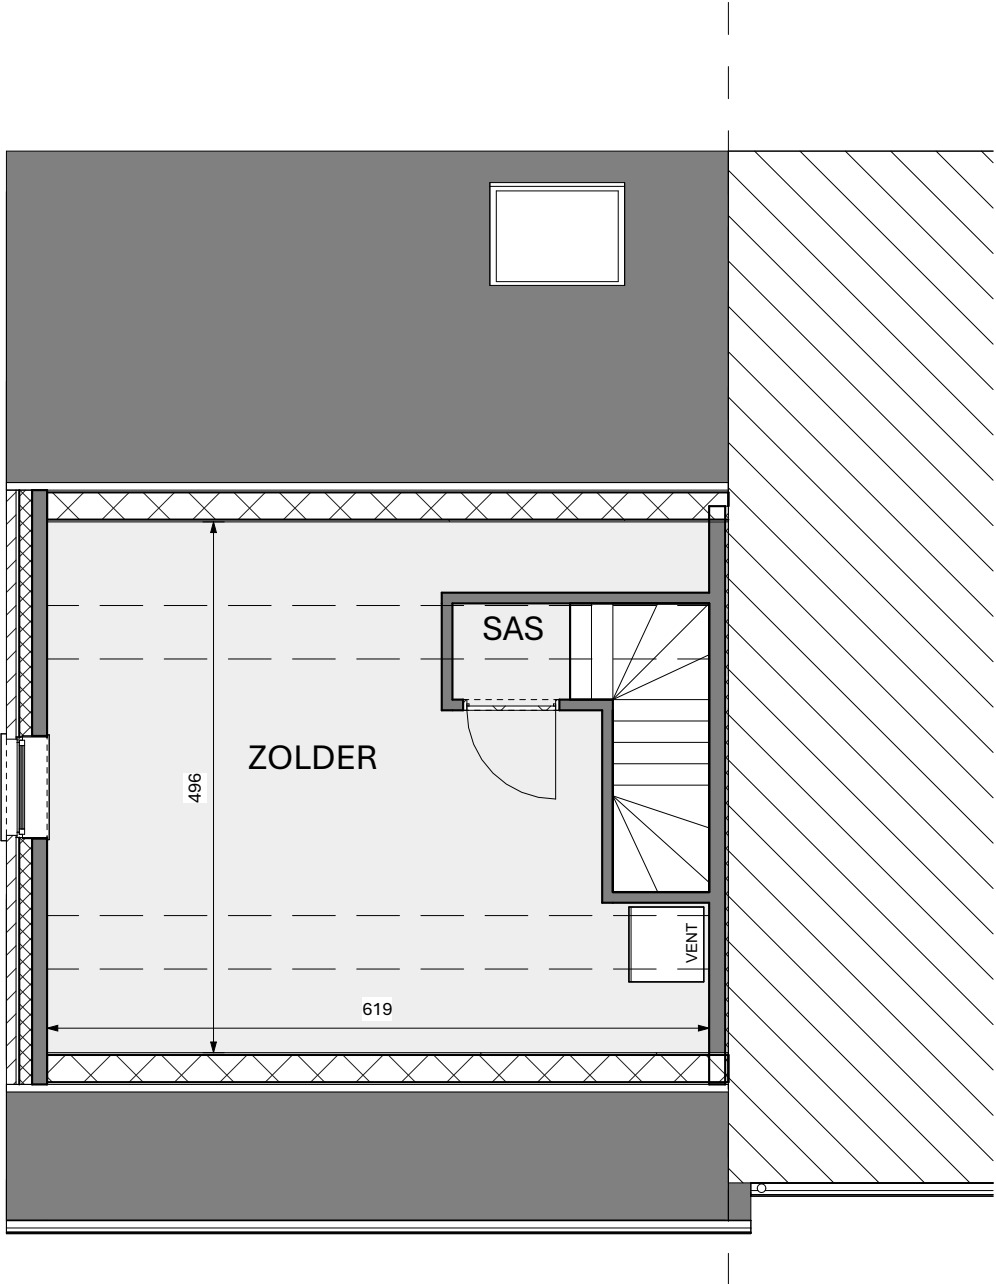

1 : 100

Deze verkoopplannen zijn indicatief. Materialen, indeling en uitvoeringsdetails kunnen gewijzigd worden. Afwijkingen in maat ten opzichte van de plannen zijn mogelijk en zijn geen voorwerp voor prijsherzieningen. De indeling van de keuken en de badkamers wordt enkel ter illustratie meegegeeld. Meubilair en toebehoren zijn illustratief en maken geen deel uit van de verkoopovereenkomst. De schaal is enkel representatief bij afdruk op A4-formaat. Enkel de ondertekende verkoopdocumenten zijn bindend. Niet contractueel document.