

LIGHTHOUSE

APP. 31/0601

Maurice Devriendtlaan 31
8370 Blankenberge

Verdieping


Bruto oppervlakte

Bruto oppervlakte terras

+6

83.4m²

7.3m²

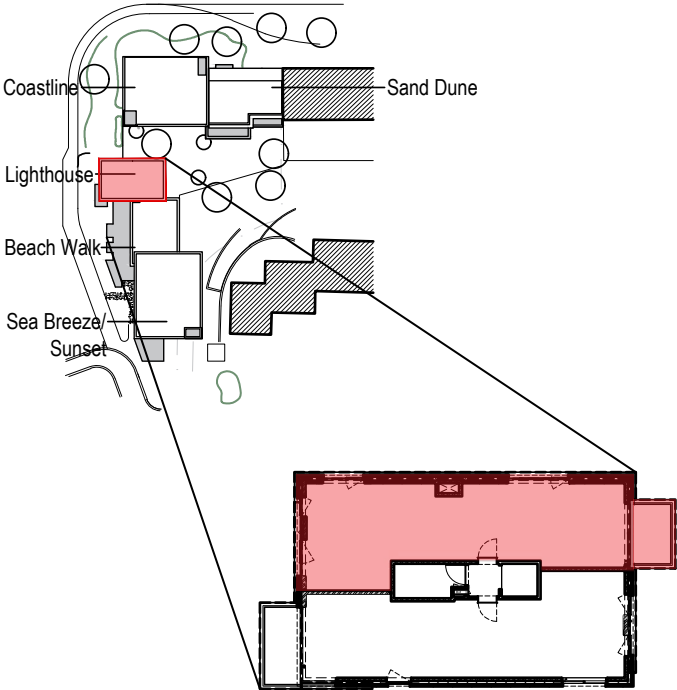

Inplanting / Grondplan Lighthouse

Gevelaanzicht
Lighthouse



Projectontwikkelaar




Matexi Projects NV
Franklin Rooseveltlaan 180,
8790 Waregem

Architect concept / uitvoering:



CAAN Architecten bvba
Gustaaf Callierlaan 35, 9000 Gent

Deze plannen zijn indicatief. De bouwpromotor behoudt zich het recht voor wijzigingen aan te brengen. Afwijkingen in maat ten opzichte van de plannen zijn mogelijk en zijn geen voorwerp voor prijsherzieningen. De indeling van de keuken en de badkamers wordt enkel ter illustratie meegedeeld. Meubilair en toebehoren zijn illustratief en maken geen deel uit van de verkoopsovereenkomst. Enkel de ondertekende verkoopdocumenten zijn bindend.

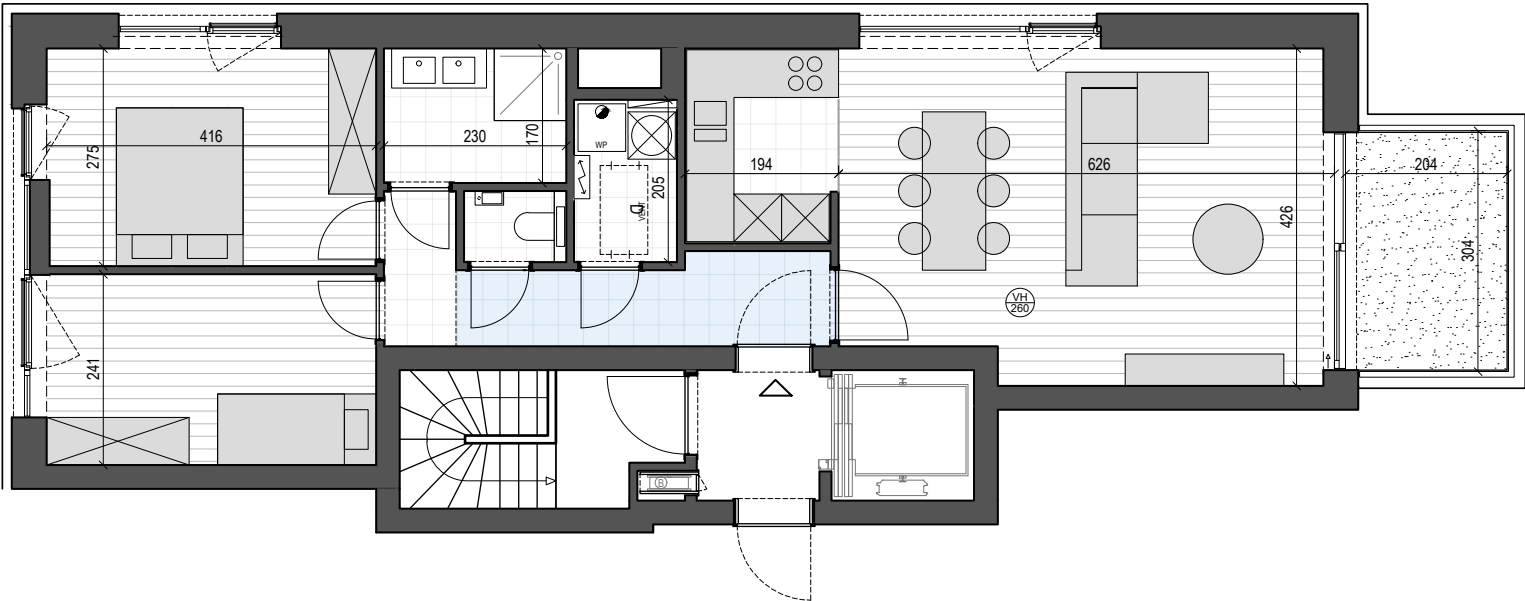

1 2 3 4 5m

